


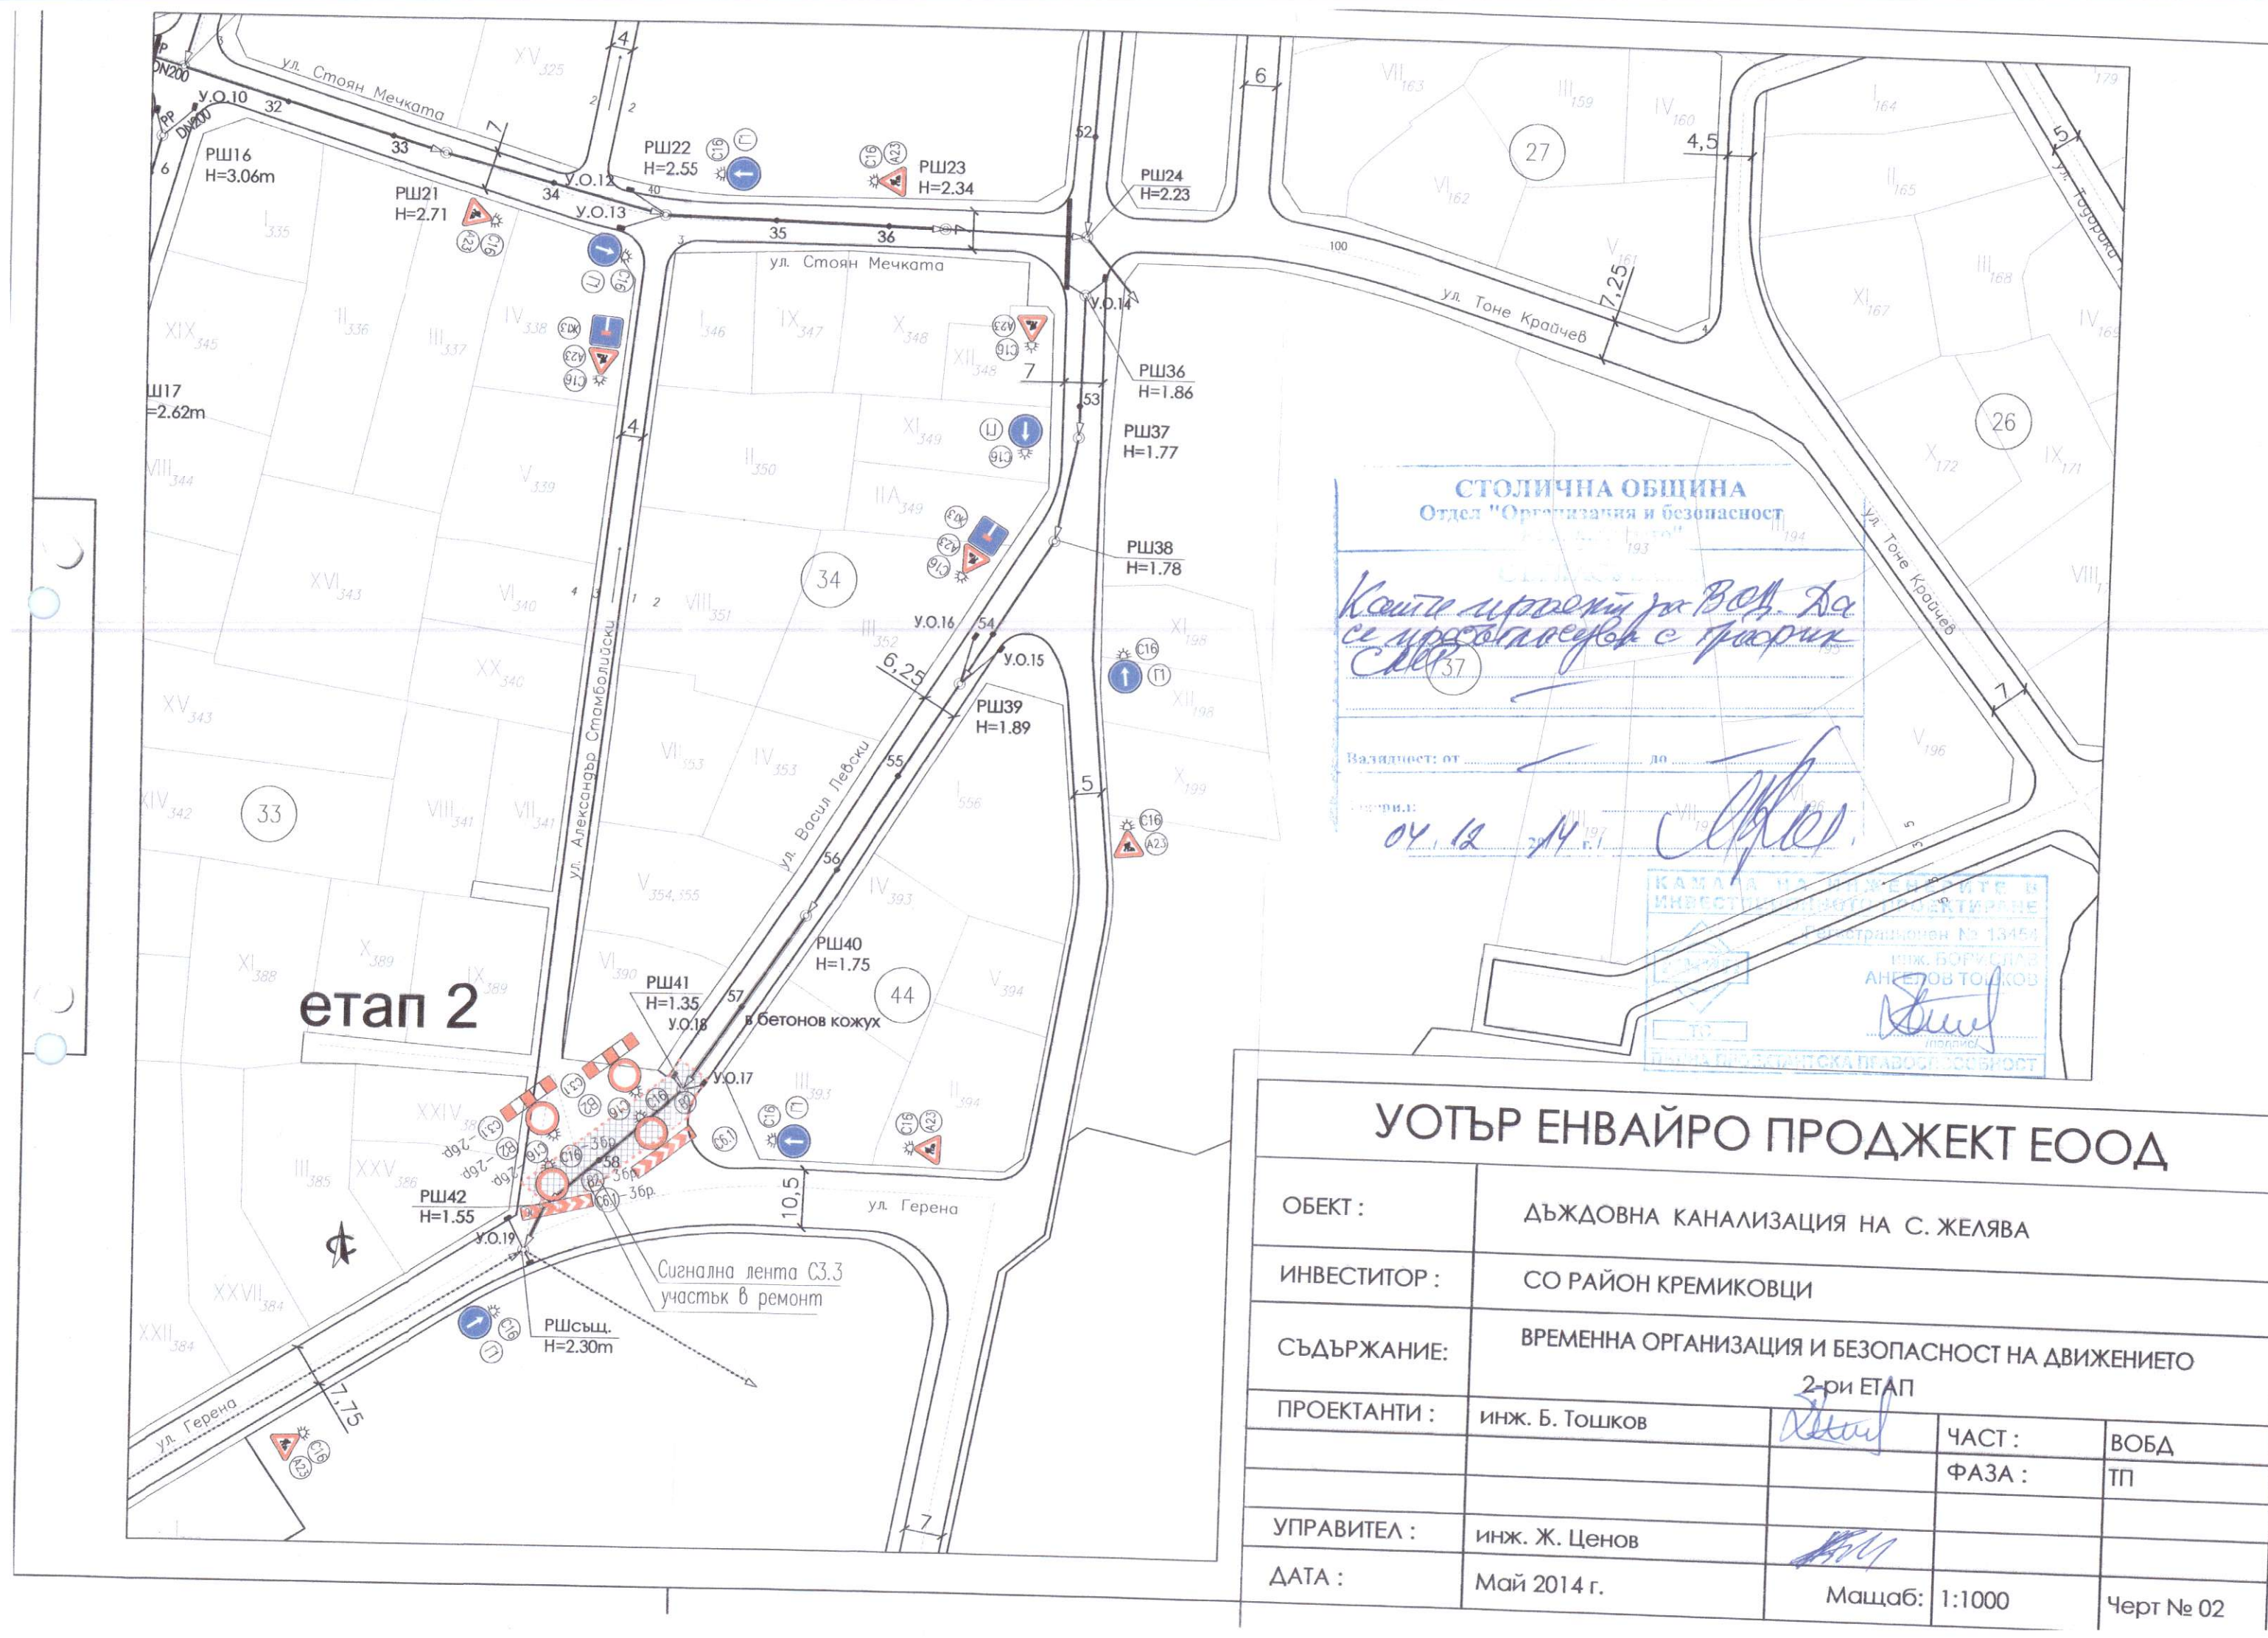

СТОЛИЧНА ОБЩИНА  
Отдел "Организация и безопасност"  
*Копие изпратено на В.О.Д. да се извърши проект с трасиране*

Валидност: от 04.12.14 г. до ...

КАМПА НА ЧОВЕШКИТЕ В  
ИНВЕСТИЦИИТЕ И ПРОЕКТИТЕ  
ИНЖ. БОРИСЛАВ  
АНДОНОВ ТОНКОВ

| УОТЪР ЕНВАЙРО ПРОДЖЕКТ ЕООД |                                                  |                    |           |        |           |
|-----------------------------|--------------------------------------------------|--------------------|-----------|--------|-----------|
| ОБЕКТ :                     | ДЪЖДОВНА КАНАЛИЗАЦИЯ НА С. ЖЕЛЯВА                |                    |           |        |           |
| ИНВЕСТИТОР :                | СО РАЙОН КРЕМИКОВЦИ                              |                    |           |        |           |
| СЪДЪРЖАНИЕ:                 | ВРЕМЕННА ОРГАНИЗАЦИЯ И БЕЗОПАСНОСТ НА ДВИЖЕНИЕТО |                    |           |        |           |
| ПРОЕКТАНТИ :                | ИНЖ. Б. ТОШКОВ                                   | <i>[Signature]</i> | 2-ри ЕТАП |        |           |
|                             |                                                  |                    | ЧАСТ :    | ВОБД   |           |
|                             |                                                  |                    | ФАЗА :    | ТП     |           |
| УПРАВИТЕЛ :                 | ИНЖ. Ж. ЦЕНОВ                                    | <i>[Signature]</i> |           |        |           |
| ДАТА :                      | Май 2014 г.                                      |                    | Масштаб:  | 1:1000 | Черт № 02 |