
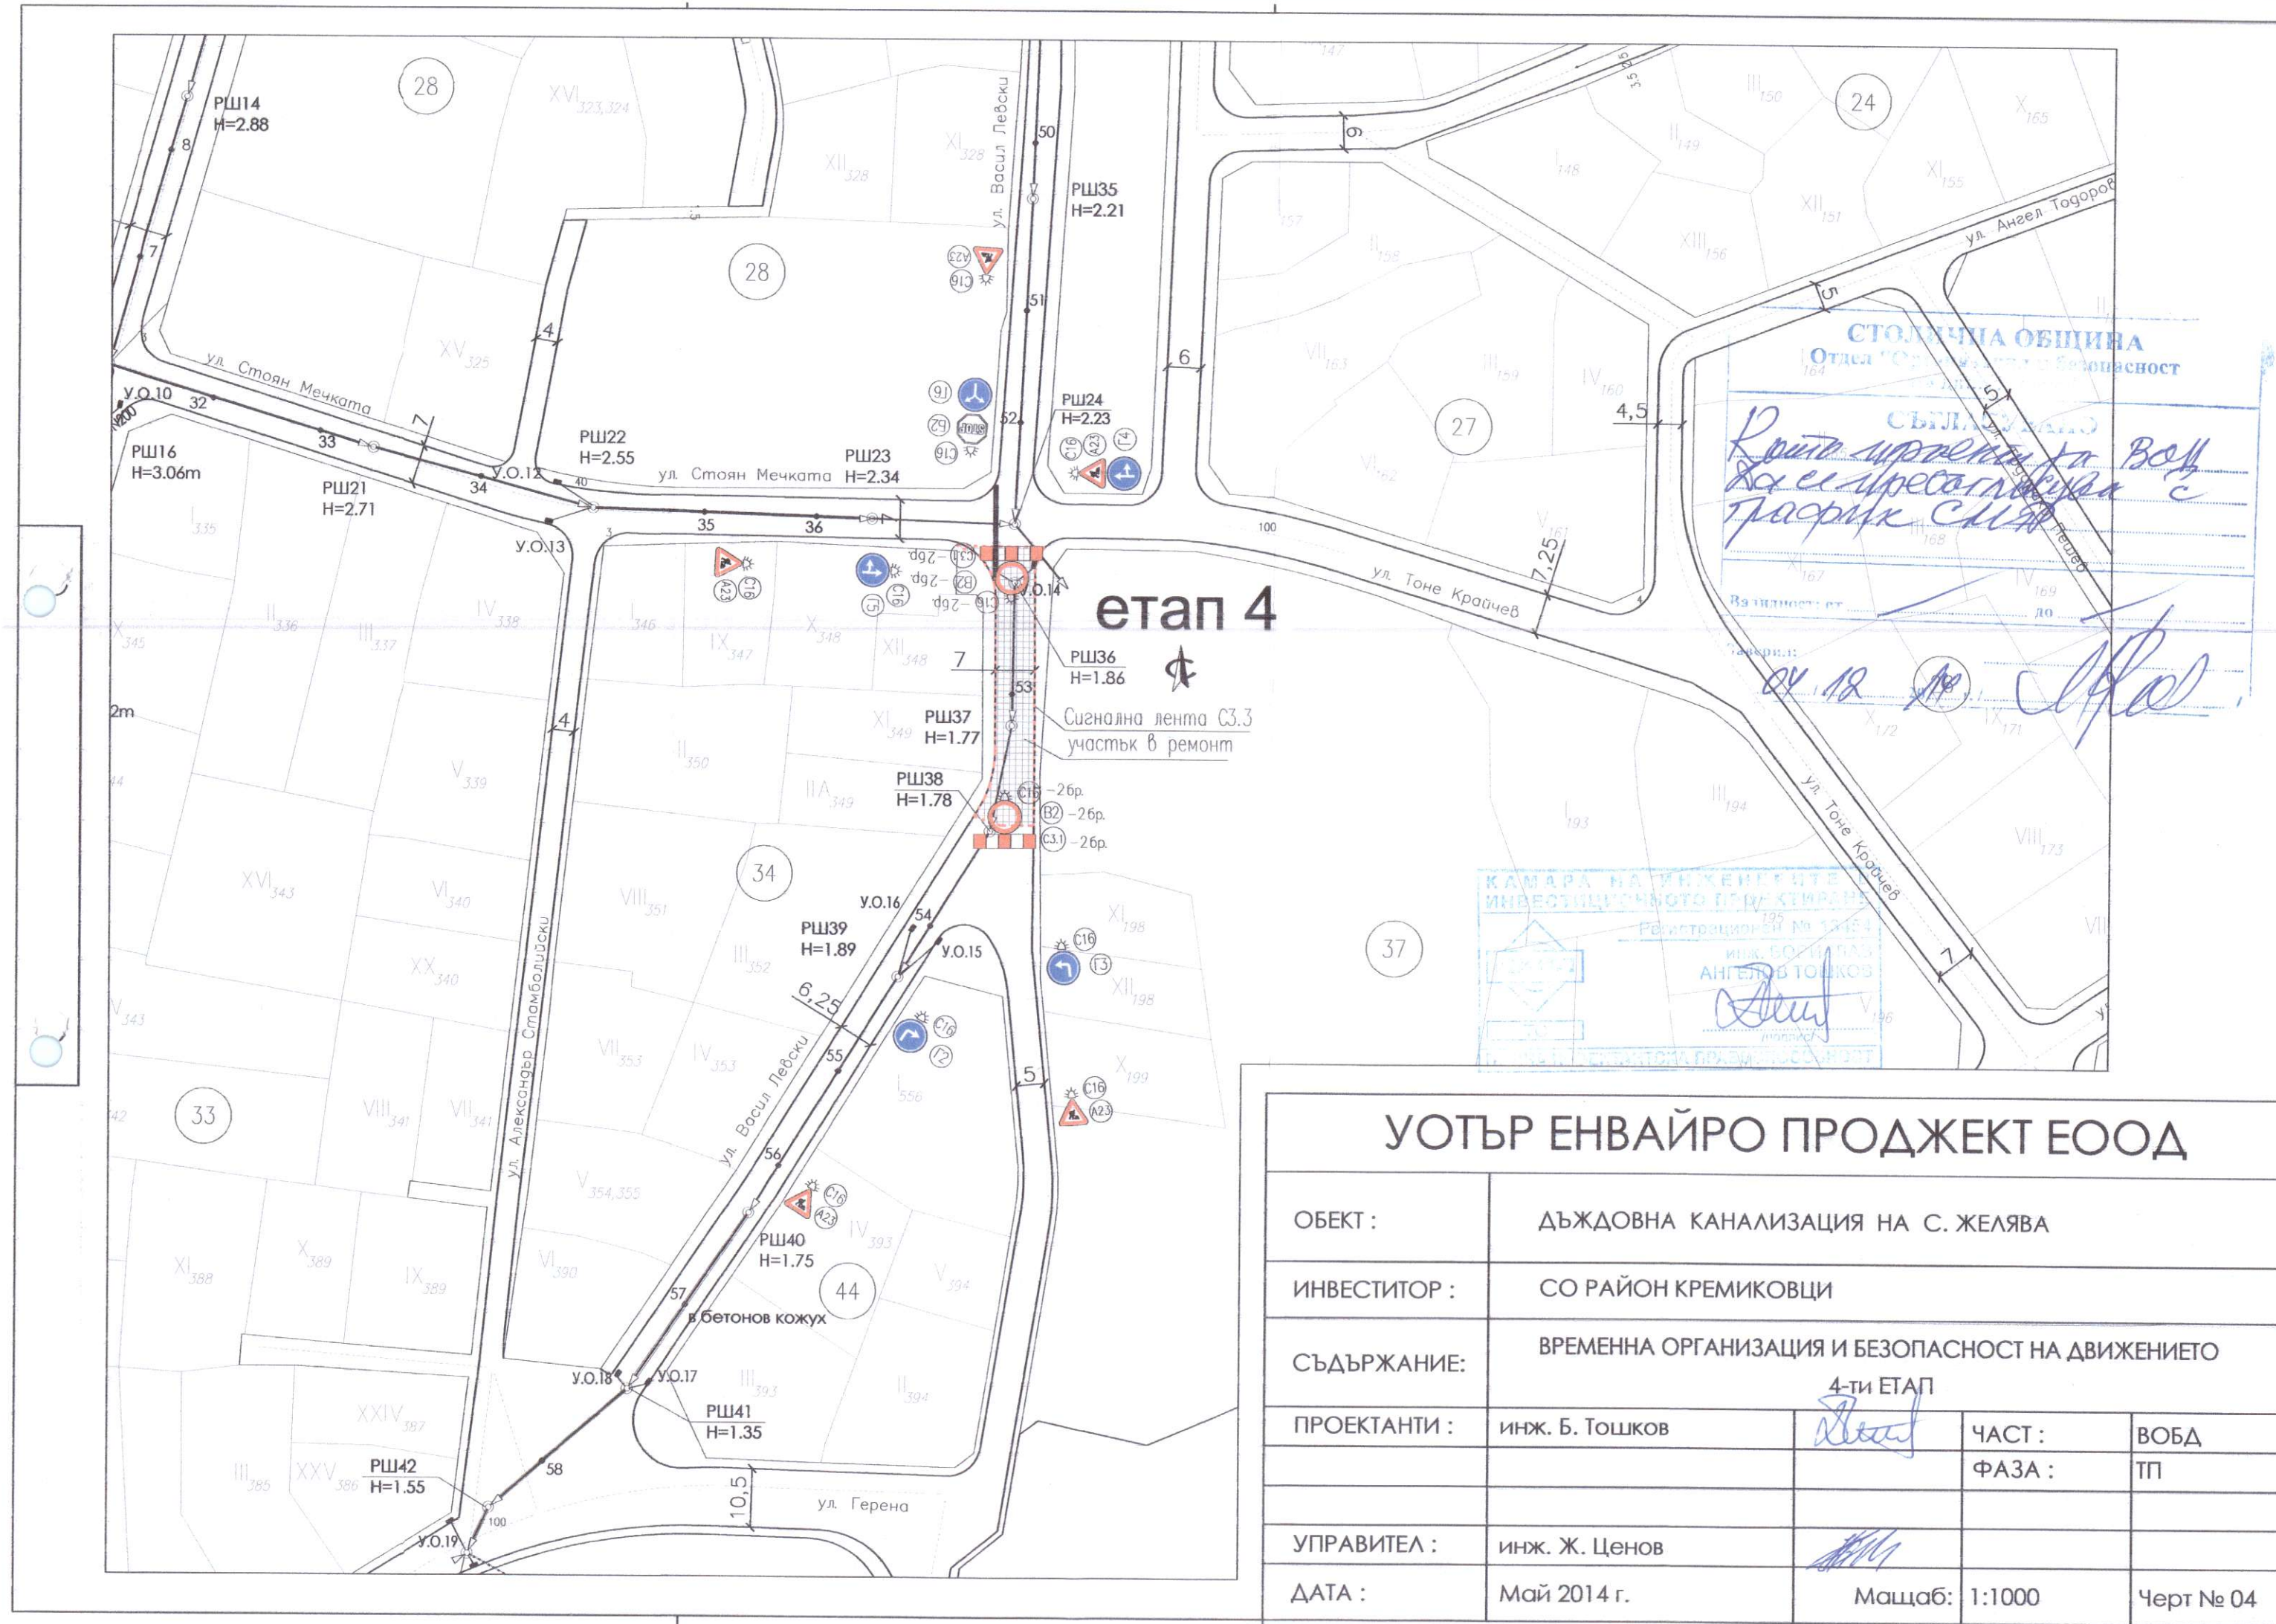


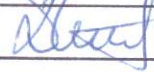

УОТЪР ЕНВАЙРО ПРОДЖЕКТ ЕООД				
ОБЕКТ :	ДЪЖДОВНА КАНАЛИЗАЦИЯ НА С. ЖЕЛЯВА			
ИНВЕСТИТОР :	СО РАЙОН КРЕМИКОВЦИ			
СЪДЪРЖАНИЕ:	ВРЕМЕННА ОРГАНИЗАЦИЯ И БЕЗОПАСНОСТ НА ДВИЖЕНИЕТО 4-ти ЕТАП			
ПРОЕКТАНТИ :	инж. Б. Тошков		ЧАСТ :	ВОБД
			ФАЗА :	ТП
УПРАВИТЕЛ :	инж. Ж. Ценов			
ДАТА :	Май 2014 г.	Машаб:	1:1000	Черт № 04