


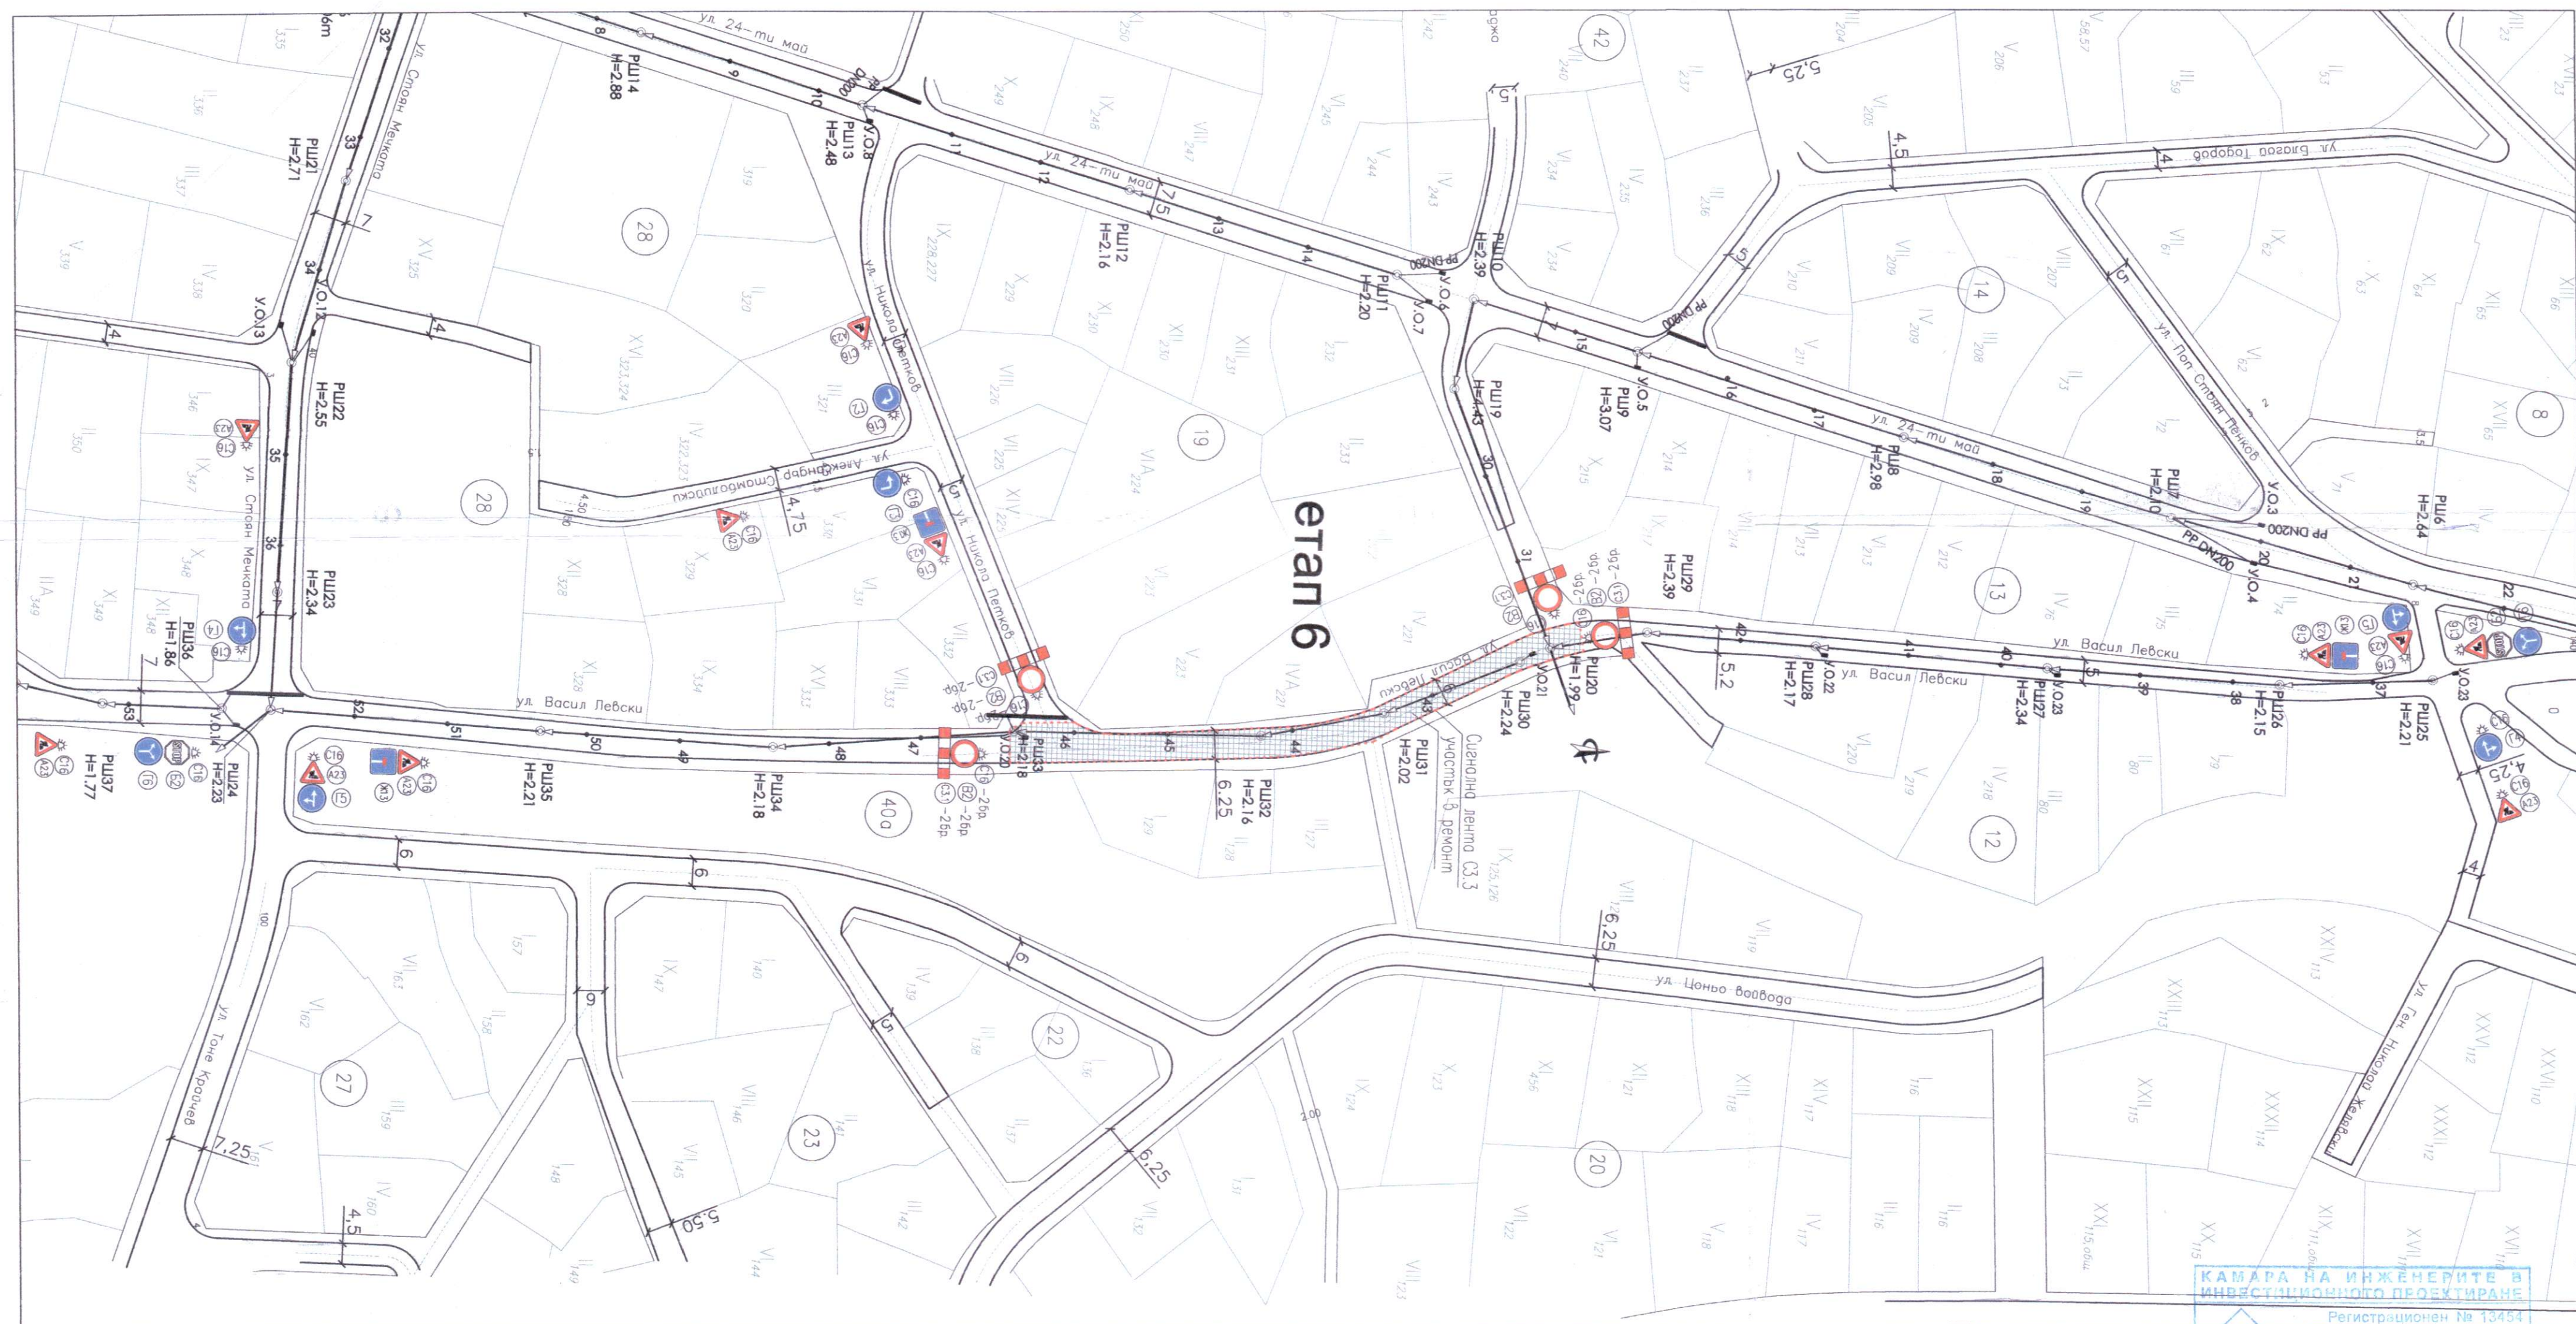

етап 6

КАМАРА НА ИНЖЕНЕРИТЕ В
ИНВЕСТИЦИОННО ПРОЕКТИРАНЕ
Регистрационен № 13454
инж. БОРИС ЛАЗ
АНГЕЛОВ ТОШКОВ
инженер
ПЪЛНА ПРОФЕСИОНАЛНА ОТГОВОРНОСТ

СТОЛИЧНА ОБЩИНА
Отдел "Организация и безопасност
на движението"

СЪГЛАСУВАНО
Като председател на ВОО
за съгласуване с
транспортния отдел

Валидност: от 04.12.2014 г. до 04.12.2015 г.

УОТЪР ЕНВАЙРО ПРОДЖЕКТ ЕООД			
ОБЕКТ :	ДЪЖДОВНА КАНАЛИЗАЦИЯ НА С. ЖЕЛЯВА		
ИНВЕСТИТОР :	СО РАЙОН КРЕМИКОВЦИ		
СЪДЪРЖАНИЕ:	ВРЕМЕННА ОРГАНИЗАЦИЯ И БЕЗОПАСНОСТ НА ДВИЖЕНИЕТО 6-ти ЕТАП		
ПРОЕКТАНТИ :	инж. Б. ТОШКОВ	ЧАСТ :	ВОБА
		ФАЗА :	ТП
УПРАВИТЕЛ :	инж. Ж. ЦЕНОВ		
ДАТА :	Май 2014 г.	Масштаб:	1:1000
		Черт №	06