


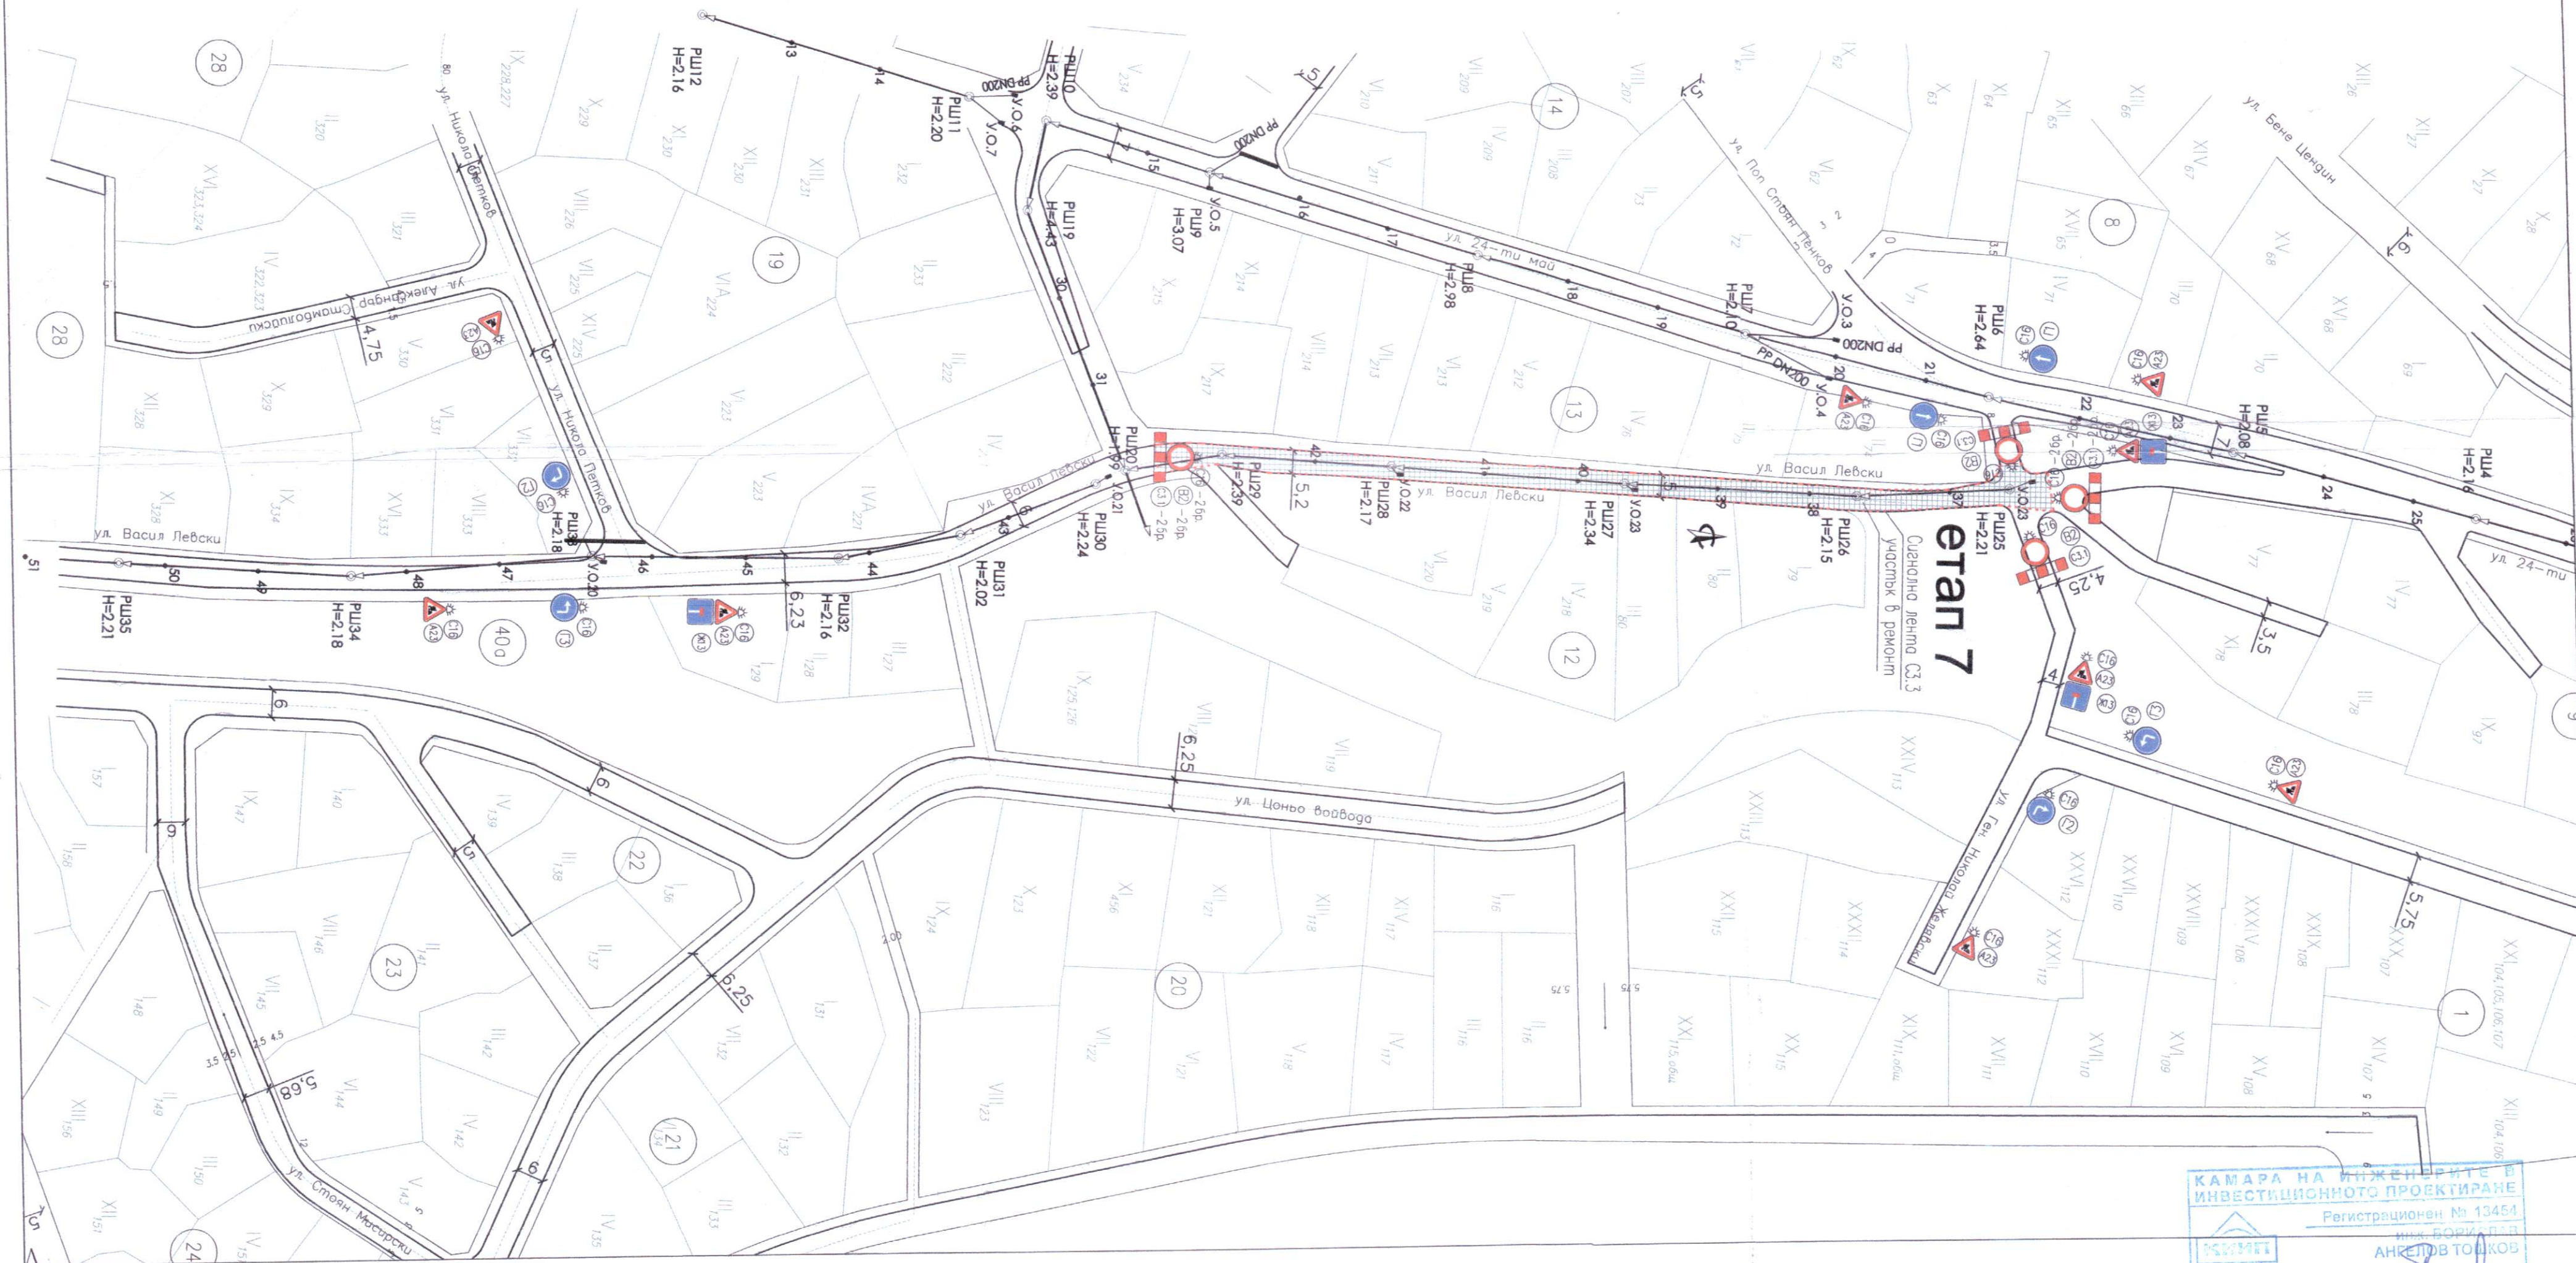

КАМАРА НА ИНЖЕНЕРИТЕ В
ИНВЕСТИЦИОННОТО ПРОЕКТИРАНЕ
Регистрационен № 13454
инж. БОРИС В.
АНГЕЛОВ ТОШКОВ
ПЪЛНА ПРОЕКТАНТСКА ПРОМОТОВНОСТ

СТОЛИЧНА ОБЩИНА
Отдел "Организация и безопасност
на движението"
СЪВМЕСТНО ЗАПЕЧАТ
Нашо мнение за Вод.
За се съгласува с
график СМД
Валидност: от 02.12.14 г. до 02.12.15 г.

УОТЪР ЕНВАЙРО ПРОДЖЕКТ ЕООД				
ОБЕКТ :	ДЪЖДОВНА КАНАЛИЗАЦИЯ НА С. ЖЕЛЯВА			
ИНВЕСТИТОР :	СО РАЙОН КРЕМИКОВЦИ			
СЪДЪРЖАНИЕ:	ВРЕМЕННА ОРГАНИЗАЦИЯ И БЕЗОПАСНОСТ НА ДВИЖЕНИЕТО 7-ми ЕТАП			
ПРОЕКТАНТИ :	инж. Б. Тошков	ЧАСТ :	ВОБД	
		ФАЗА :	ТП	
УПРАВИТЕЛ :	инж. Ж. Ценов			
ДАТА :	Май 2014 г.	Масштаб:	1:1000	Черт № 07