


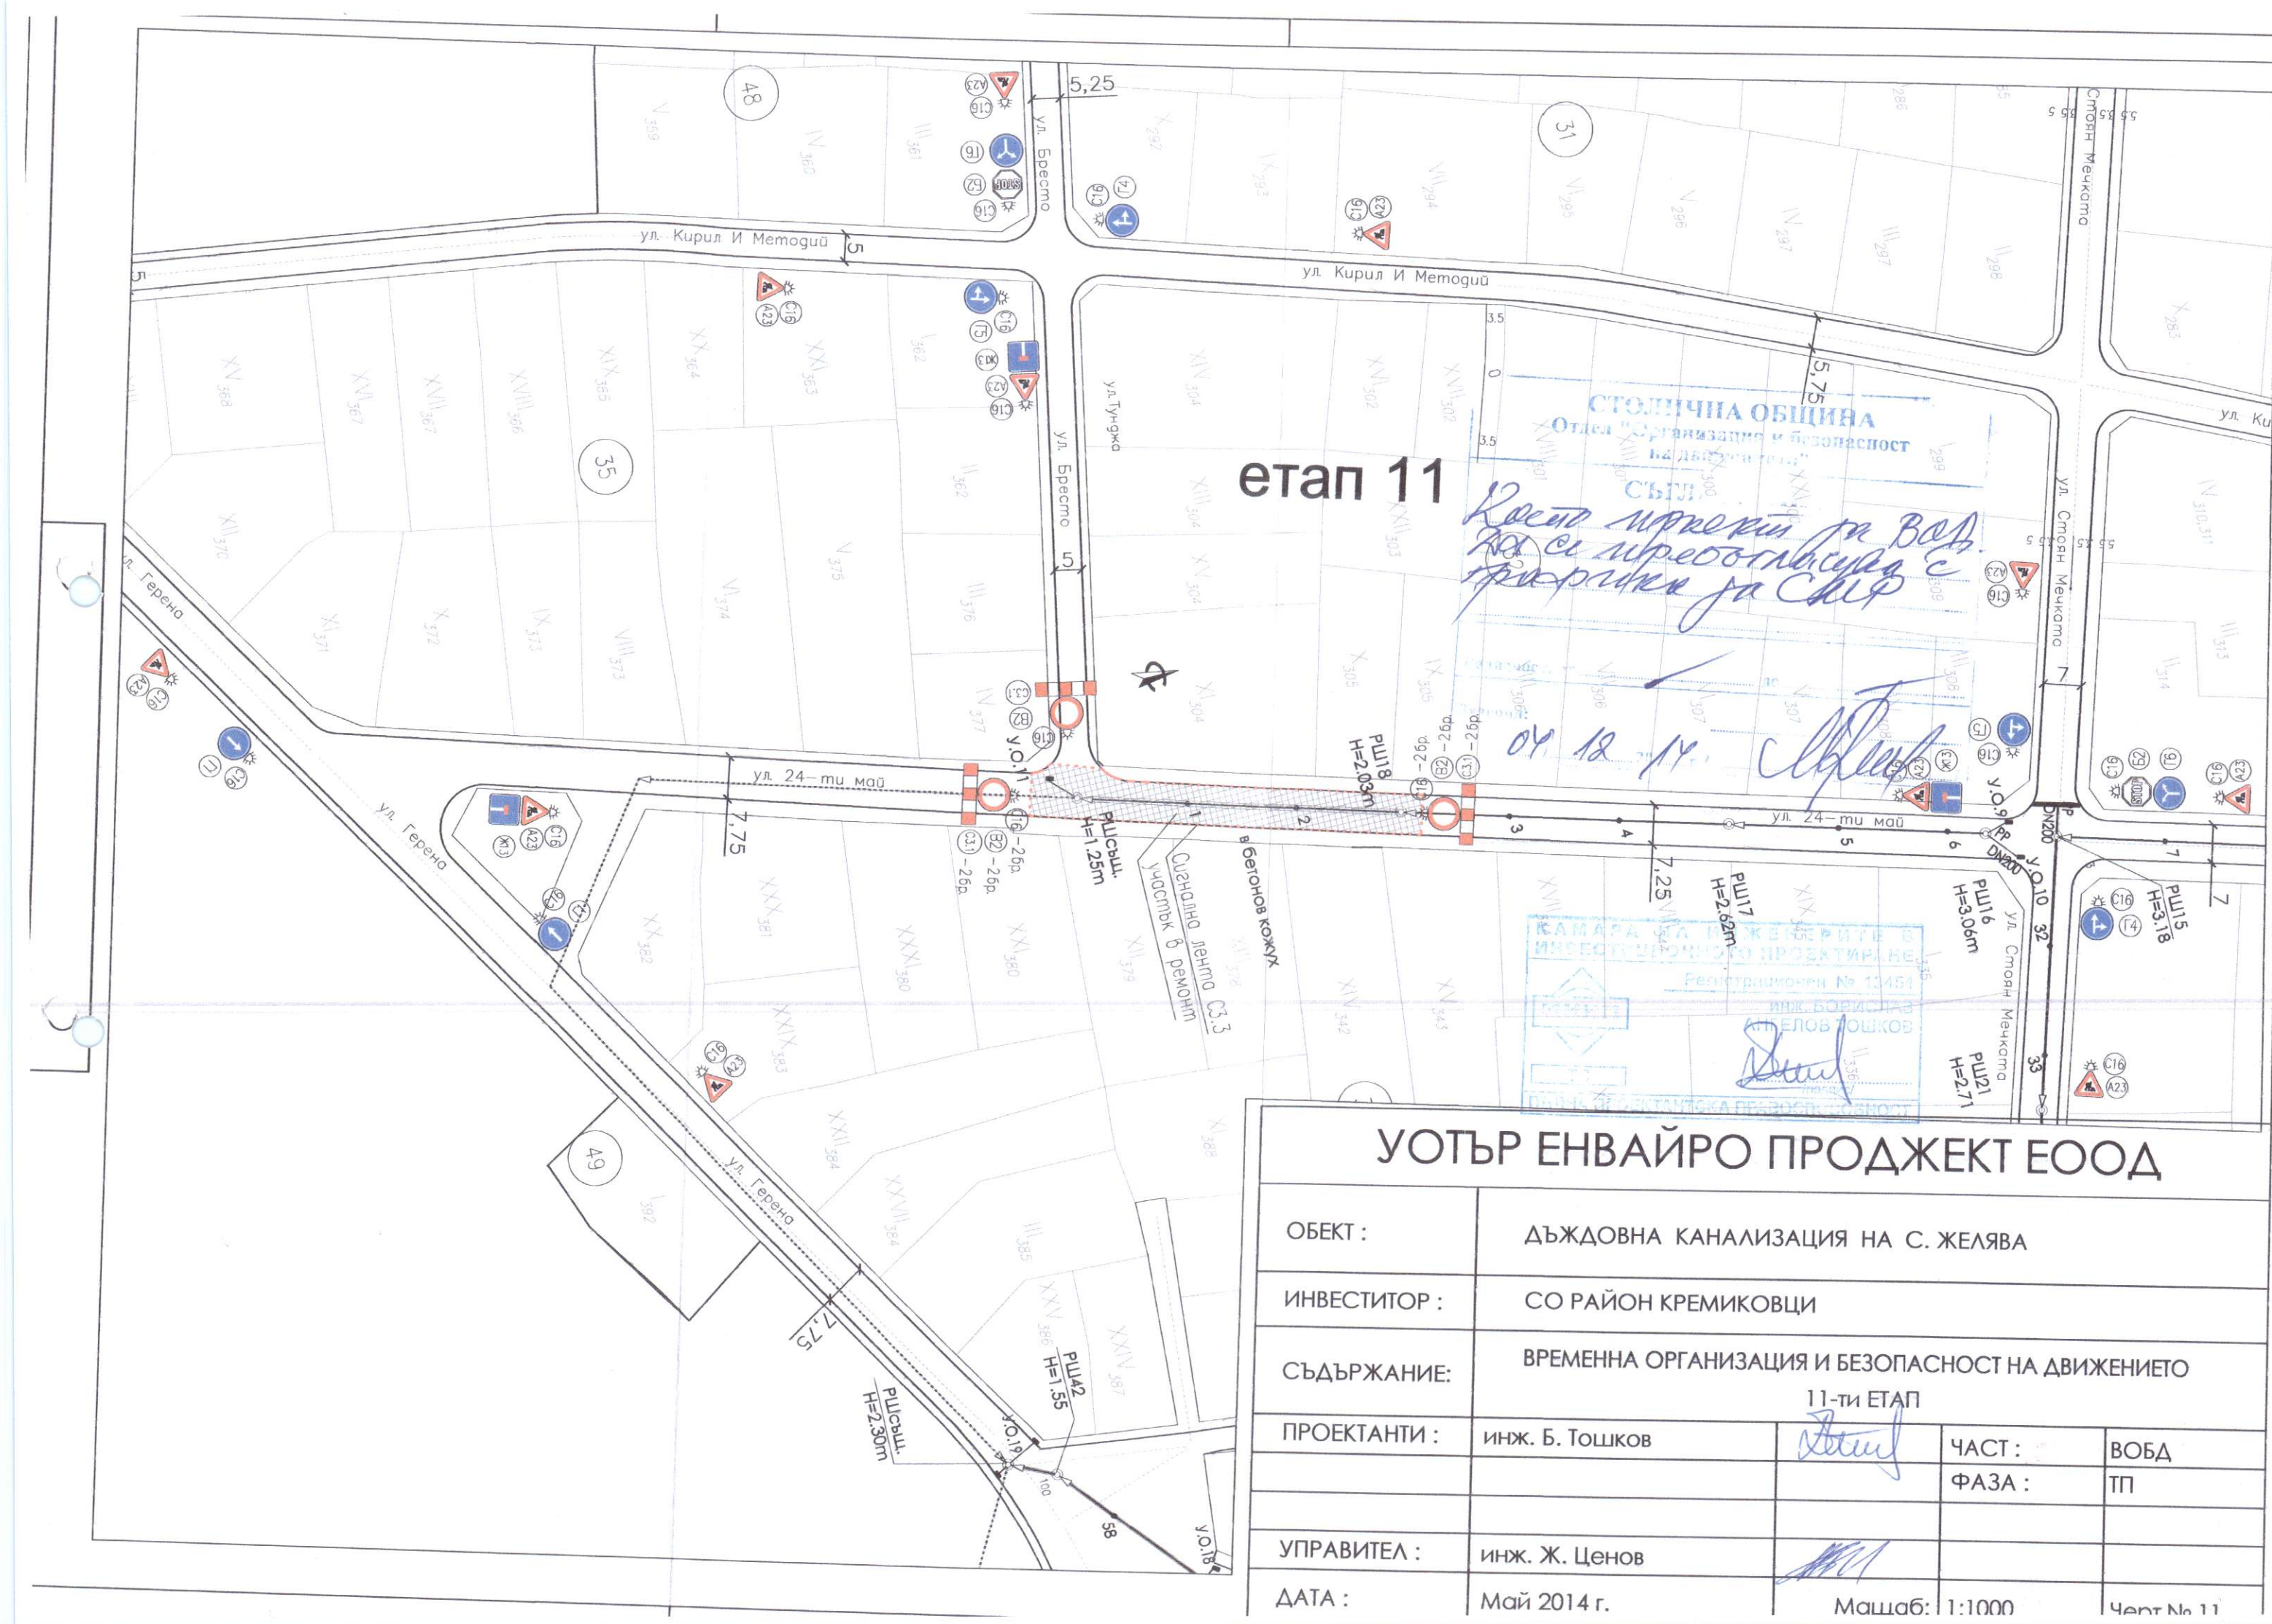

етап 11

Всичко проектирано в Вод.
на се приспособява с
физическия на СМД

04.12.14. с. [Signature]

УОТЪР ЕНВАЙРО ПРОДЖЕКТ ЕООД

ОБЕКТ :	ДЪЖДОВНА КАНАЛИЗАЦИЯ НА С. ЖЕЛЯВА			
ИНВЕСТИТОР :	СО РАЙОН КРЕМИКОВЦИ			
СЪДЪРЖАНИЕ:	ВРЕМЕННА ОРГАНИЗАЦИЯ И БЕЗОПАСНОСТ НА ДВИЖЕНИЕТО 11-ти ЕТАП			
ПРОЕКТАНТИ :	инж. Б. Тошков	[Signature]	ЧАСТ :	ВОБД
			ФАЗА :	ТП
УПРАВИТЕЛ :	инж. Ж. Ценов	[Signature]		
ДАТА :	Май 2014 г.		Машаб: 1:1000	Черт № 11