


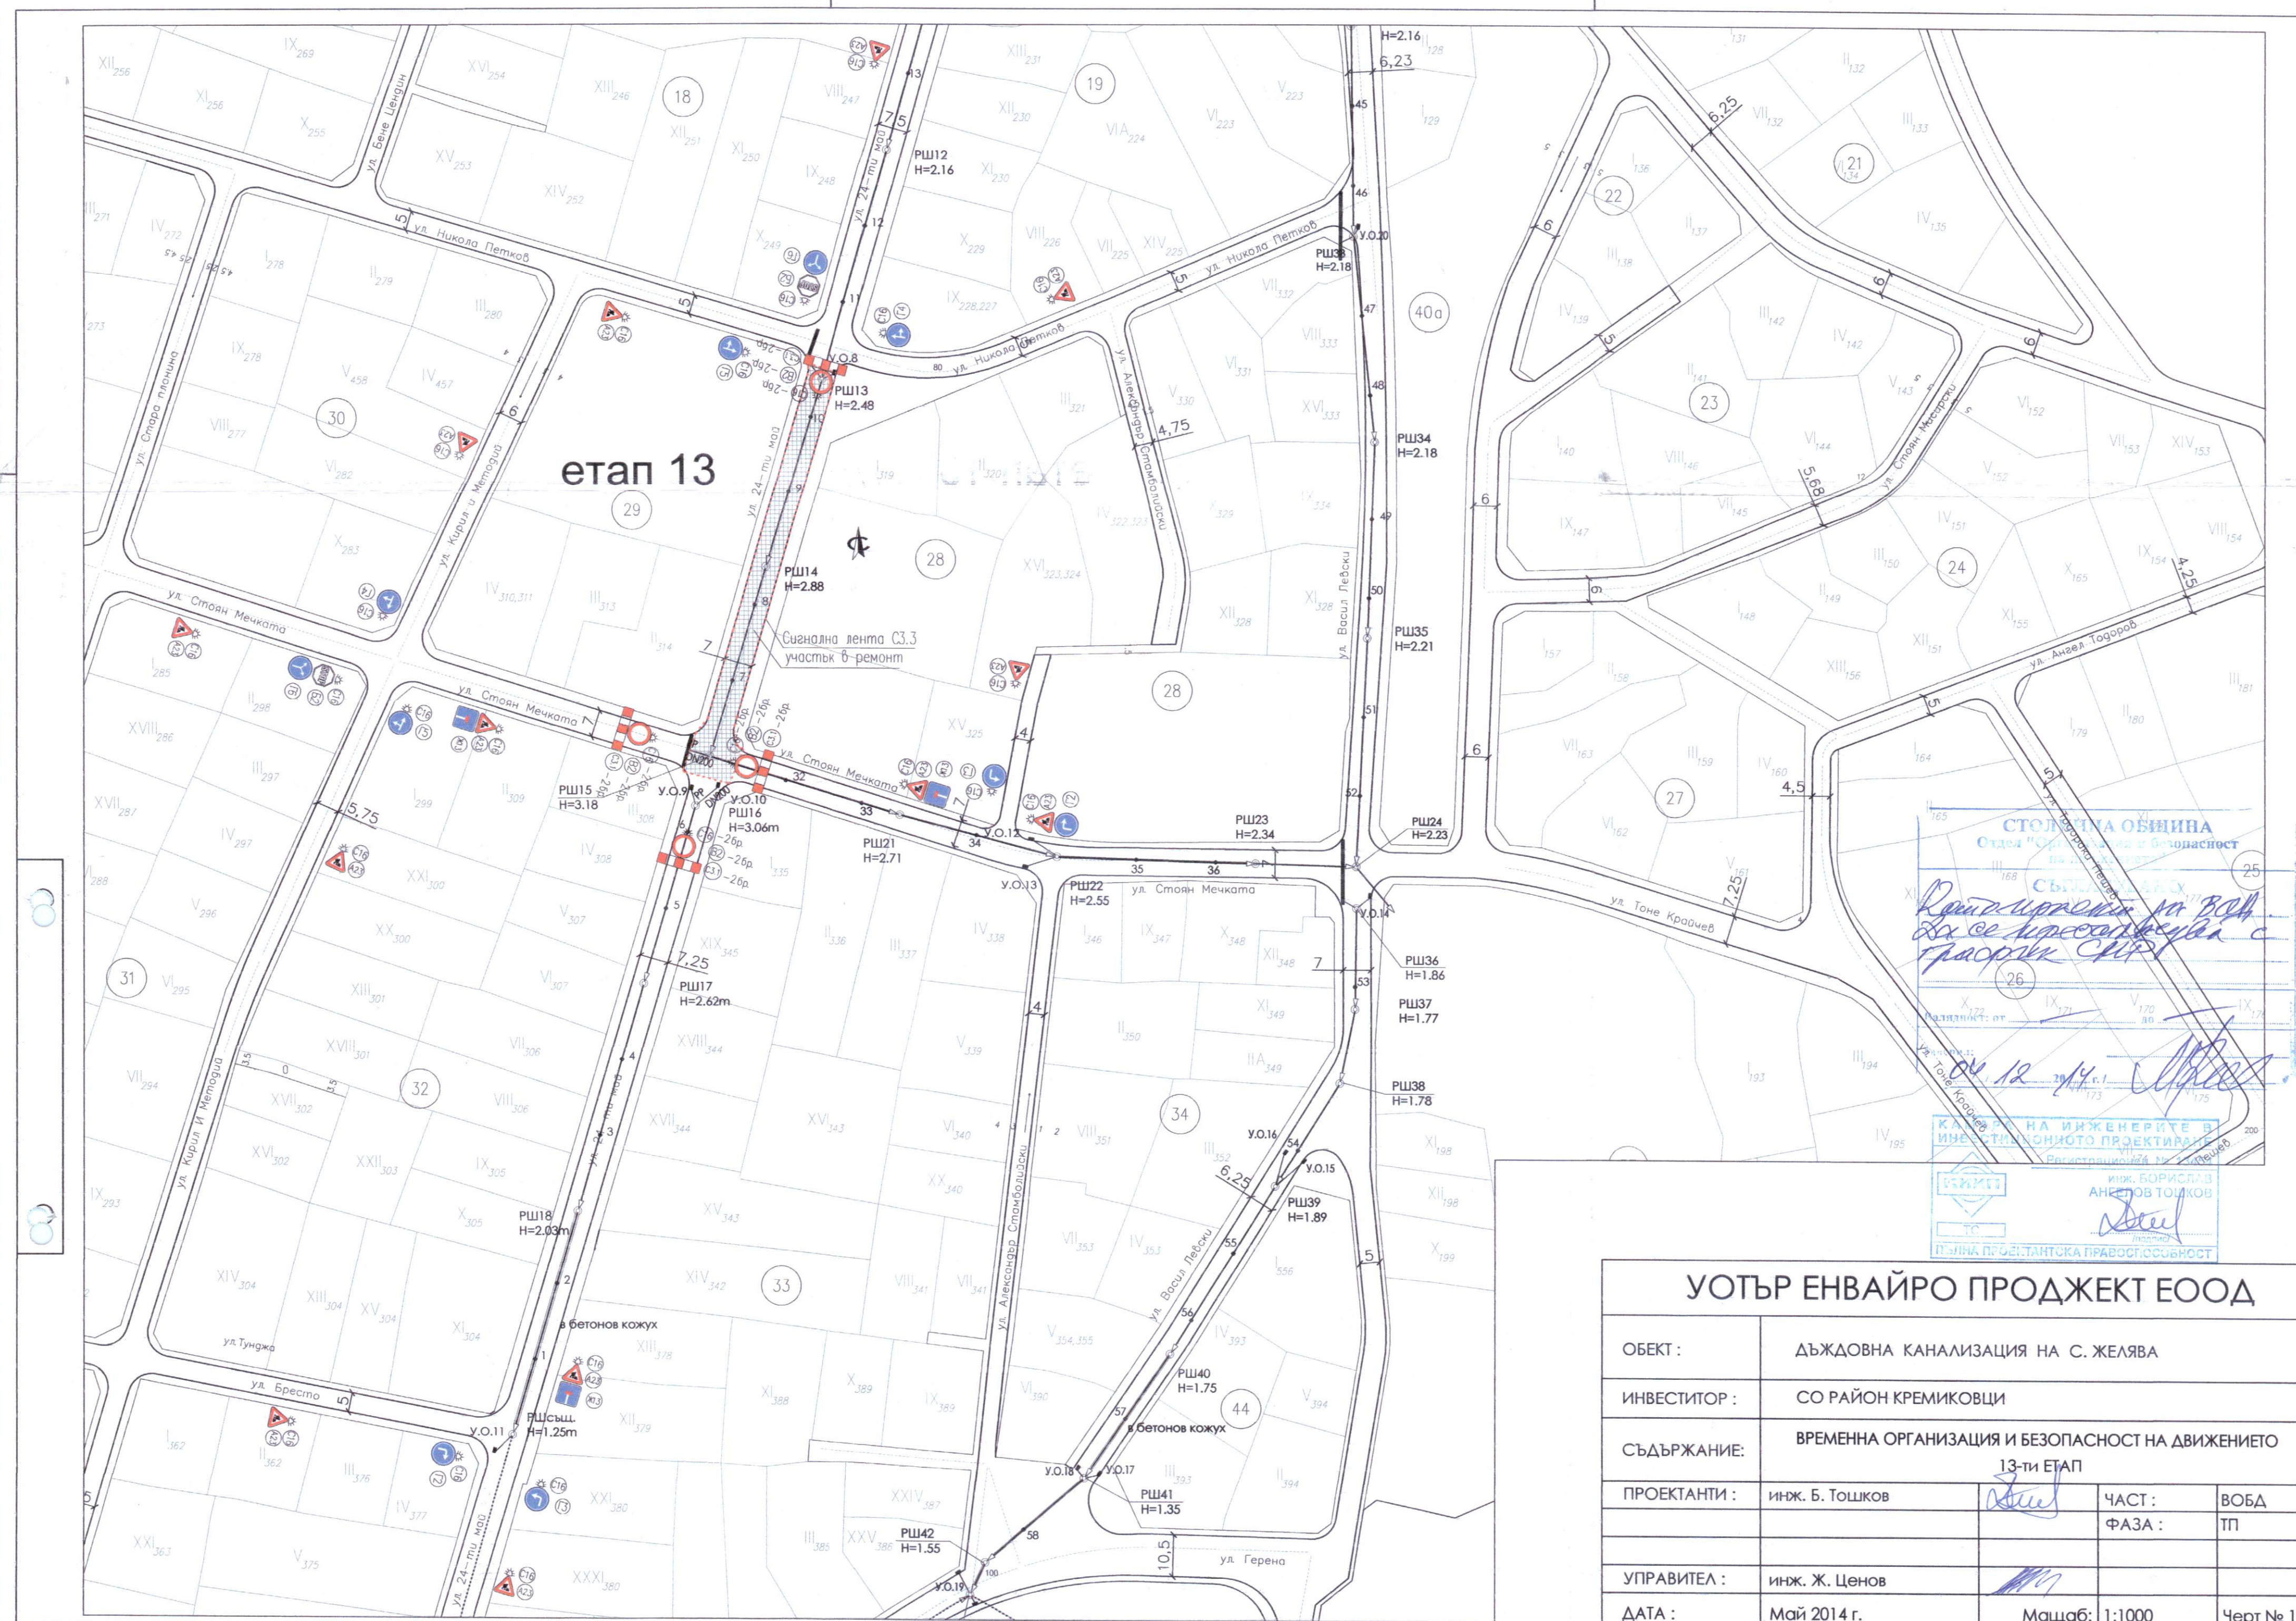

УОТЪР ЕНВАЙРО ПРОДЖЕКТ ЕООД

ОБЕКТ :	ДЪЖДОВНА КАНАЛИЗАЦИЯ НА С. ЖЕЛЯВА		
ИНВЕСТИТОР :	СО РАЙОН КРЕМИКОВЦИ		
СЪДЪРЖАНИЕ:	ВРЕМЕННА ОРГАНИЗАЦИЯ И БЕЗОПАСНОСТ НА ДВИЖЕНИЕТО 13-ти ЕТАП		
ПРОЕКТАНТИ :	инж. Б. Тошков	ЧАСТ :	ВОБД
		ФАЗА :	ТП
УПРАВИТЕЛ :	инж. Ж. Ценов		
ДАТА :	Май 2014 г.	Машаб:	1:1000
		Черт №	13