


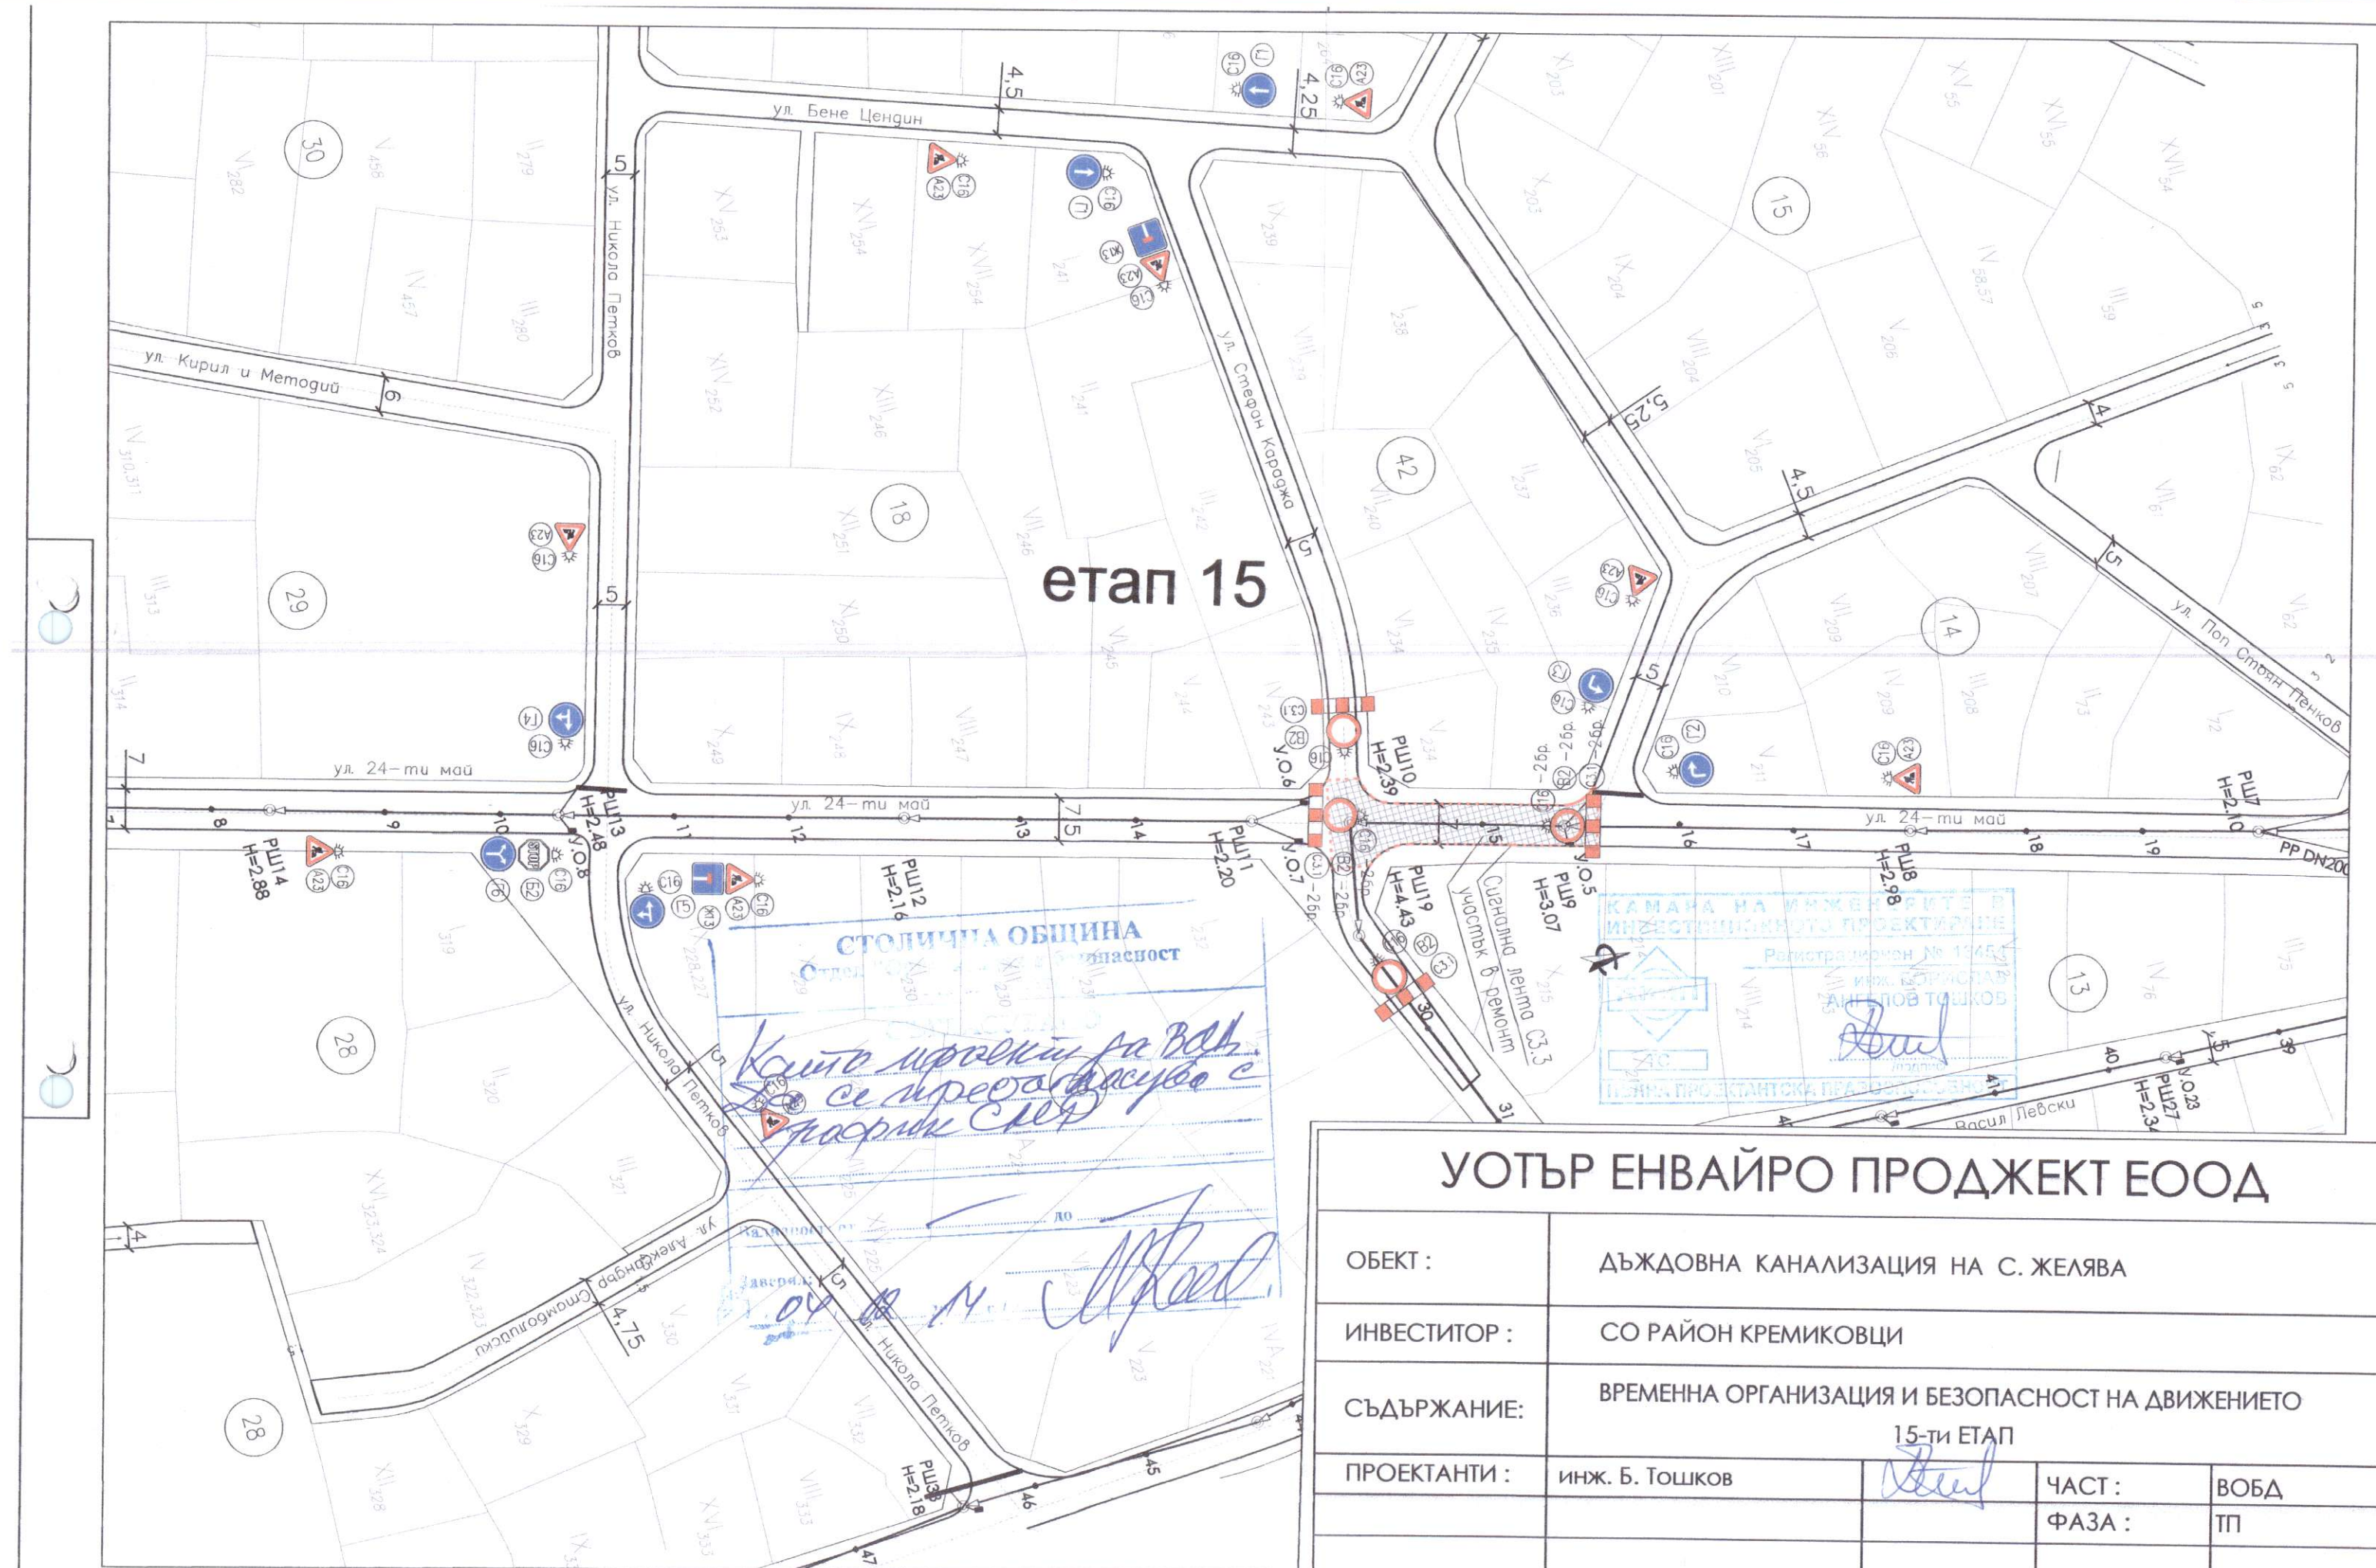

УОТЪР ЕНВАЙРО ПРОДЖЕКТ ЕООД

ОБЕКТ :	ДЪЖДОВНА КАНАЛИЗАЦИЯ НА С. ЖЕЛЯВА		
ИНВЕСТИТОР :	СО РАЙОН КРЕМИКОВЦИ		
СЪДЪРЖАНИЕ:	ВРЕМЕННА ОРГАНИЗАЦИЯ И БЕЗОПАСНОСТ НА ДВИЖЕНИЕТО		
ПРОЕКТАНТИ :	ИНЖ. Б. ТОШКОВ	15-ти ЕТАП	
		ЧАСТ :	ВОБД
		ФАЗА :	ТП
УПРАВИТЕЛ :	ИНЖ. Ж. ЦЕНОВ		
ДАТА :	Май 2014 г.	Машаб: 1:1000	Черт № 15