


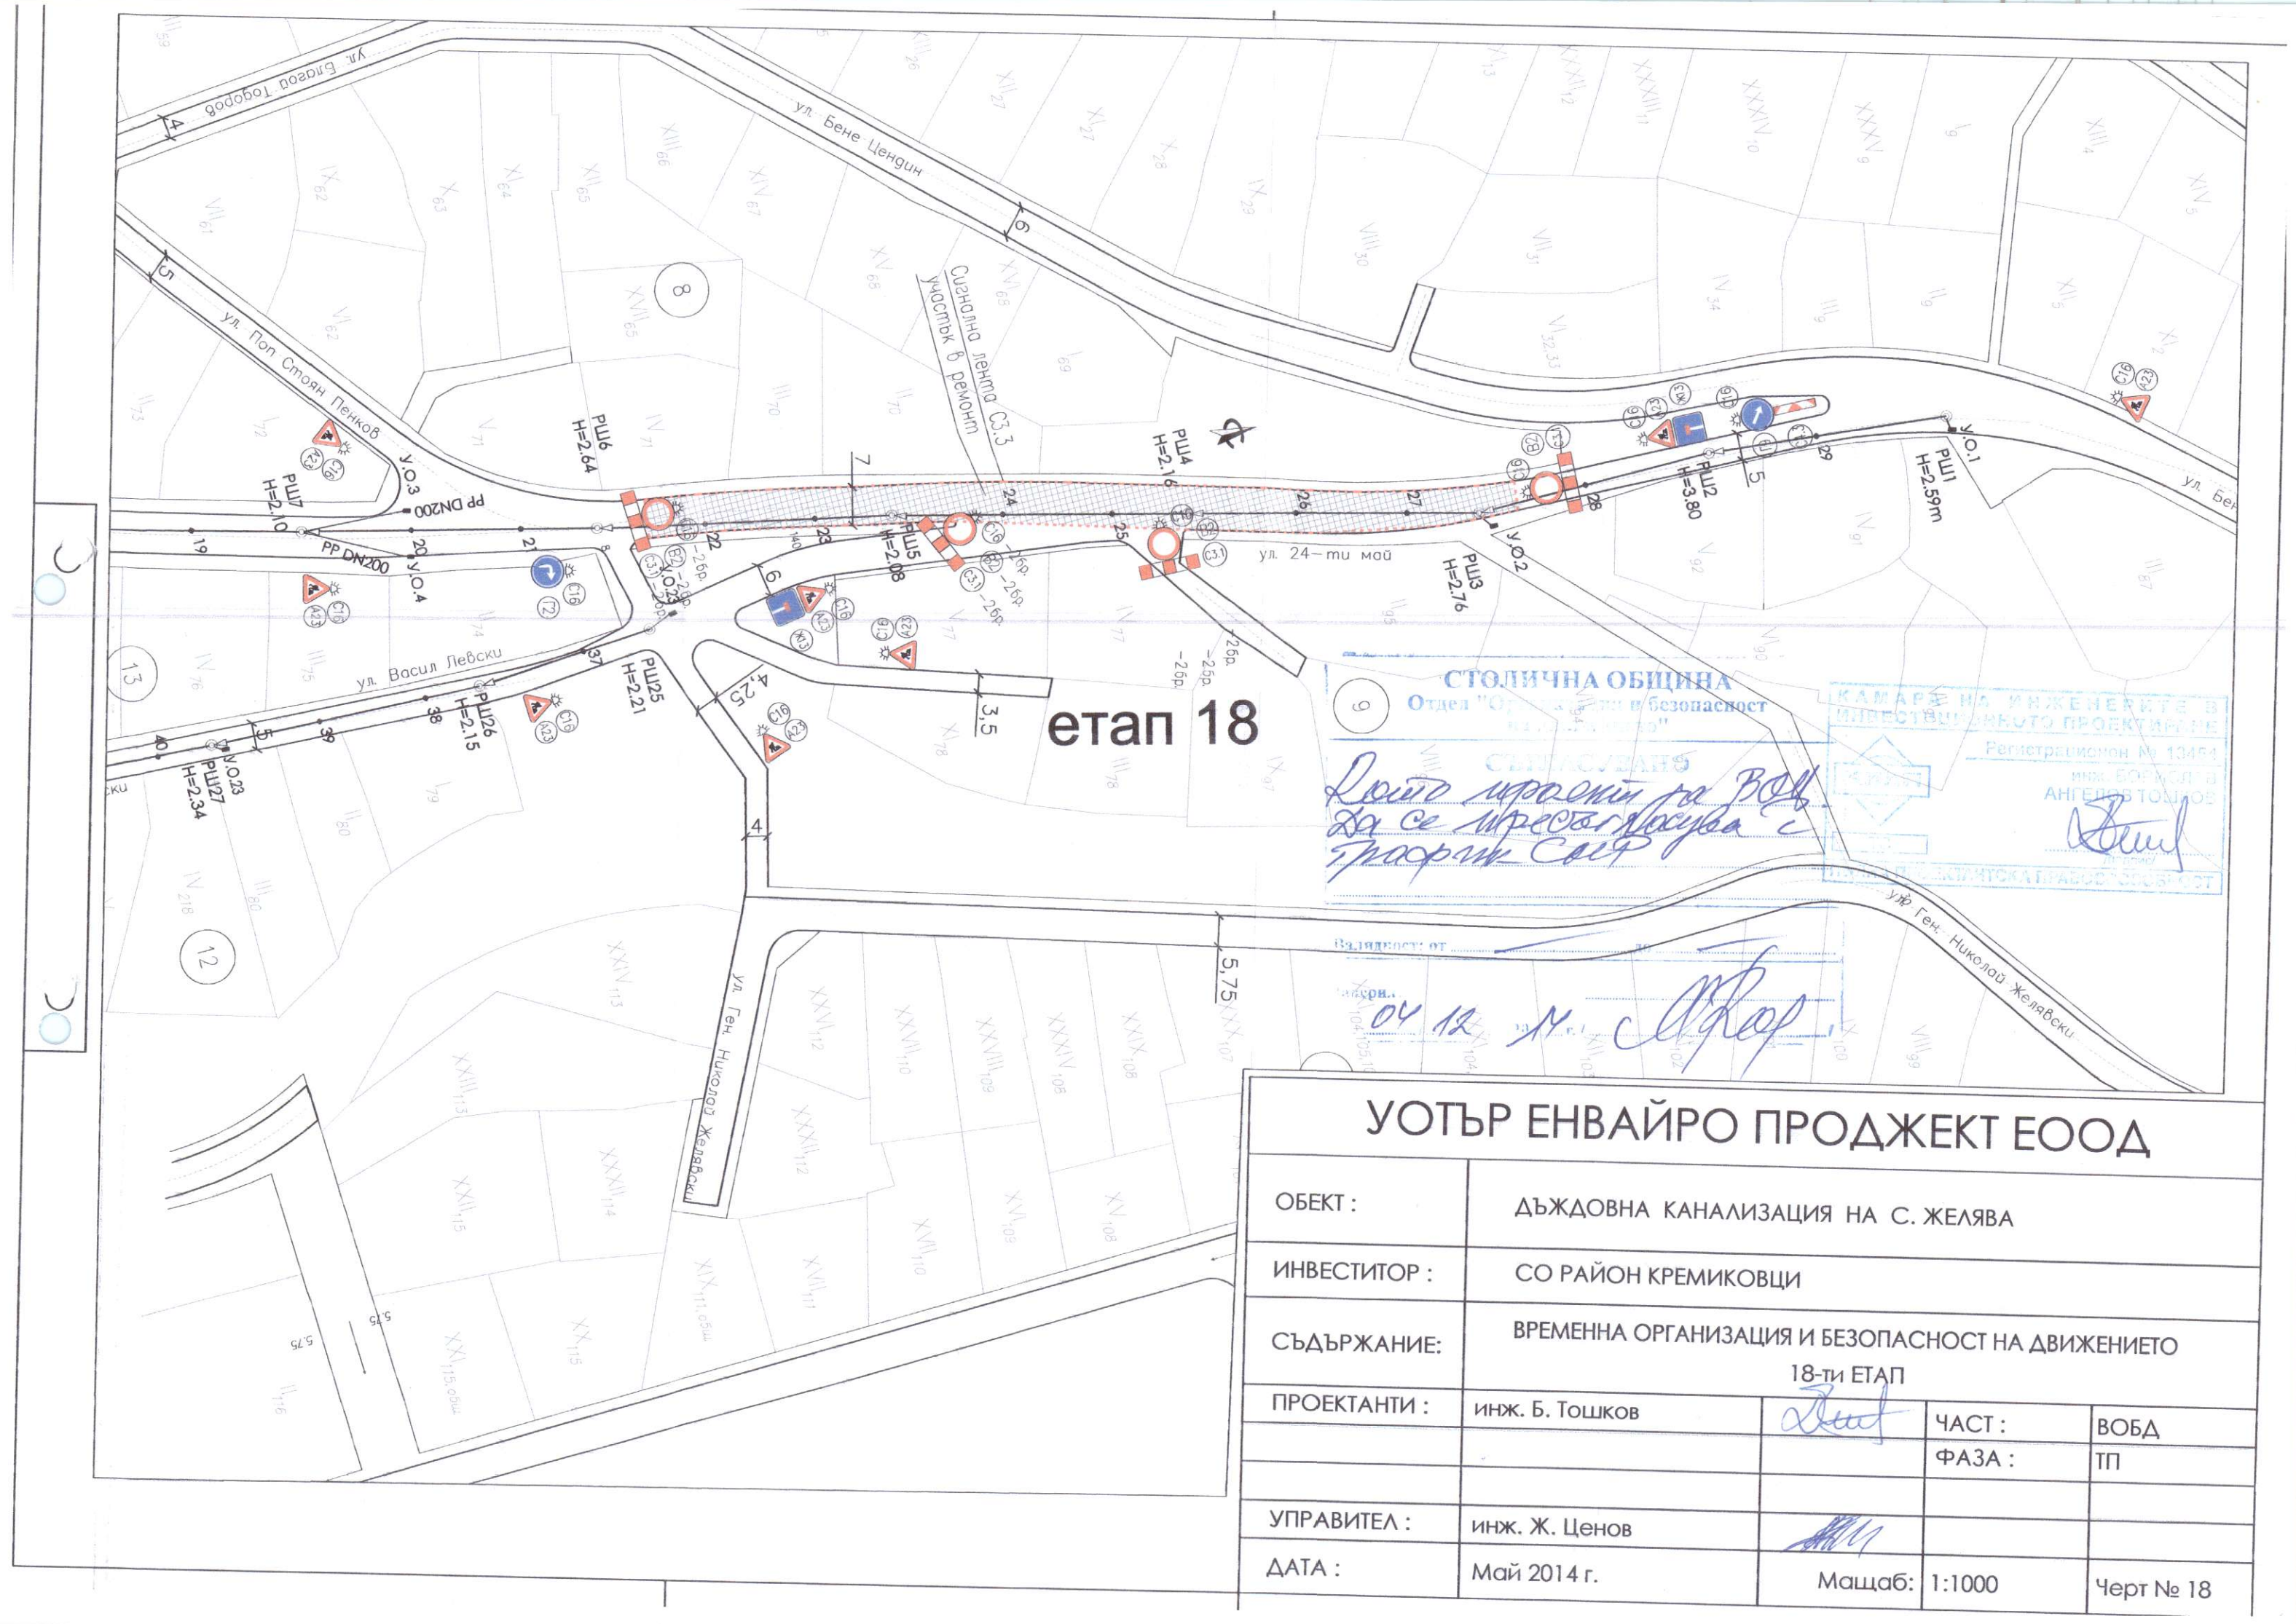

етап 18

СТОЛИЧНА ОБЩИНА
Отдел "Обществена и безопасност"
"Обществена и безопасност"
СЪГЛАСУВАНО
Договорено с ВОВ
да се проектира с
Технически

КАМАРА НА ИНЖЕНЕРИТЕ В
ИНТЕРЕСИТЕ НА ОБЩЕСТВОТО
РЕГИСТРАЦИОНЕН № 13494
инж. БОРИСЛАВ
АНГЕЛОВ
04.12.14

УОТЪР ЕНВАЙРО ПРОДЖЕКТ ЕООД

ОБЕКТ :	ДЪЖДОВНА КАНАЛИЗАЦИЯ НА С. ЖЕЛЯВА			
ИНВЕСТИТОР :	СО РАЙОН КРЕМИКОВЦИ			
СЪДЪРЖАНИЕ:	ВРЕМЕННА ОРГАНИЗАЦИЯ И БЕЗОПАСНОСТ НА ДВИЖЕНИЕТО 18-ТИ ЕТАП			
ПРОЕКТАНТИ :	инж. Б. Тошков	инж. Ж. Ценов	ЧАСТ :	ВОБД
			ФАЗА :	ТП
УПРАВИТЕЛ :	инж. Ж. Ценов			
ДАТА :	Май 2014 г.	Масштаб:	1:1000	Черт № 18