


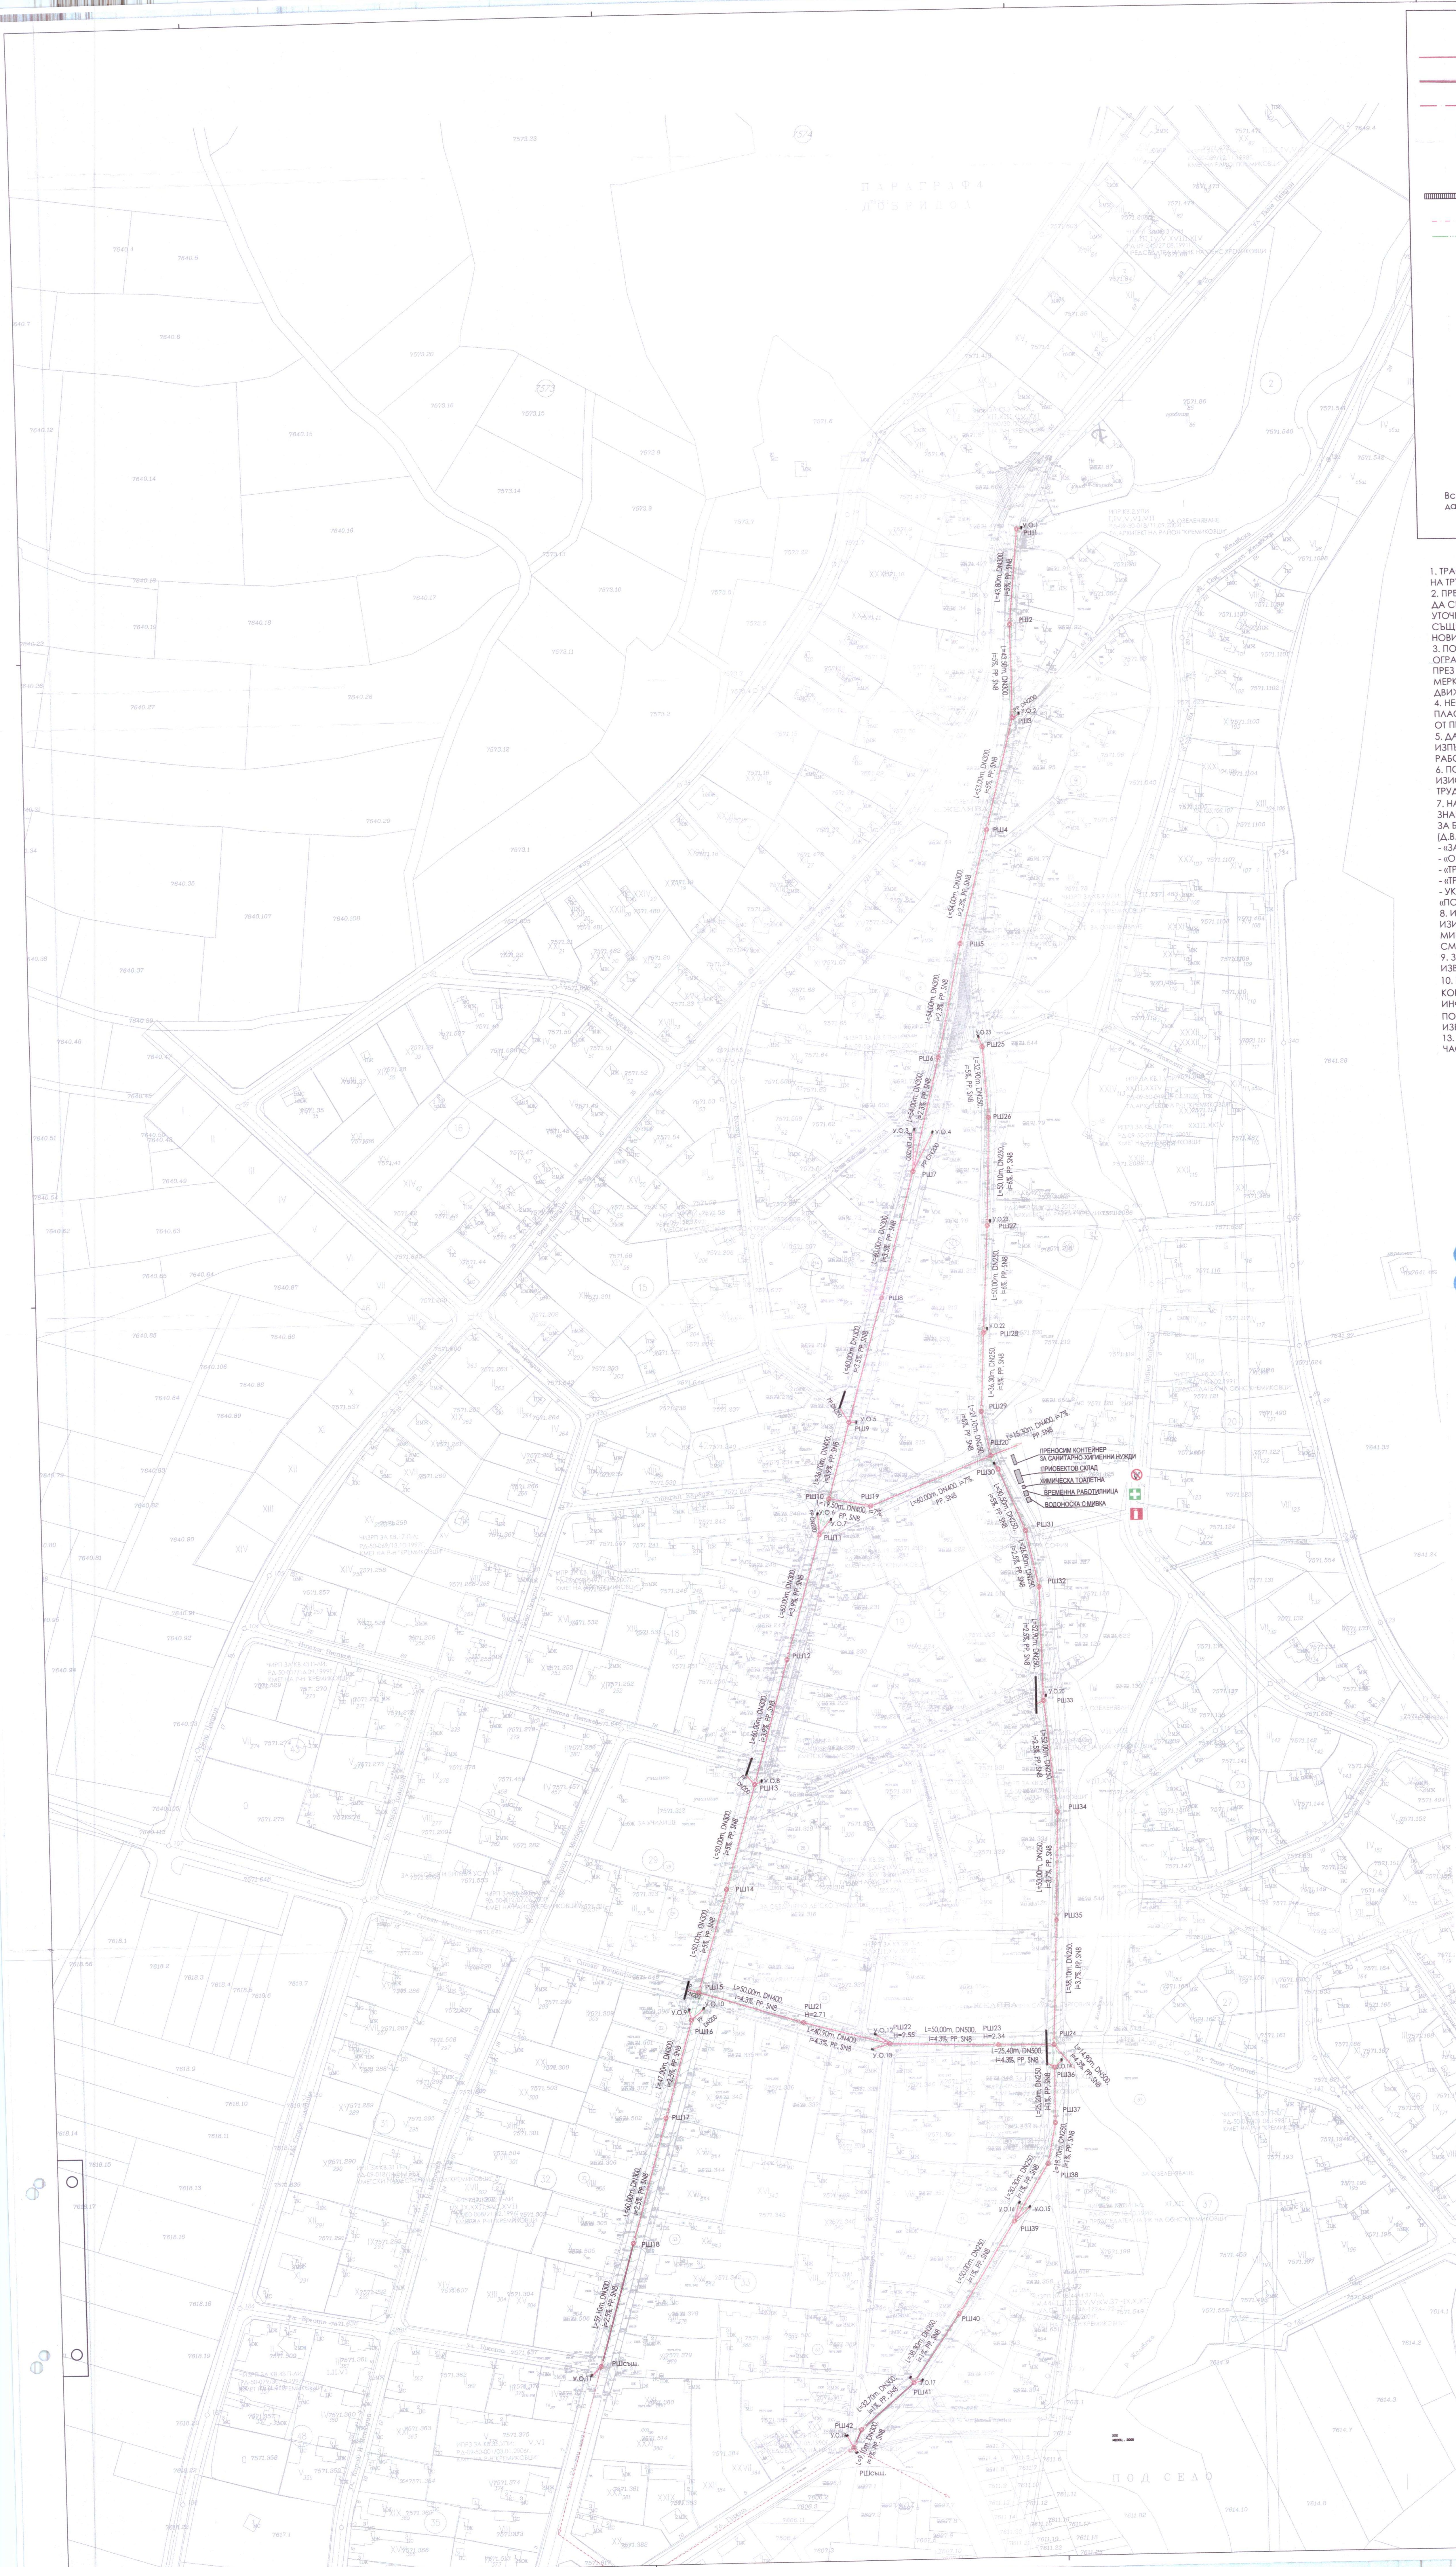

ЛЕГЕНДА:

- Новопроктирана дъждовна канализация от оребрени РР тръби SN8
- Новопроктирана дъждовна канализация от оребрени РР тръби SN8 в бетонни коух
- Съществуваща дъждовна канализация от бетонови тръби Ø300
- РШ - ревизионна шахта Ф1000
- к.т. - кога терен
- к.д.к. - кога дно канализация
- У.О. - Двоен двустовен уличен отток
- Линейен отводител 30/30
- Граница на икоп
- Охранителна ограда и сигнална лента

ЗАБЕЛЕЖКА:

Всички отвеждащи тръбопроводи от У.О. и линейни отводители да се изпълнят от РР тръби SN8, DN200.

- ЗАБЕЛЕЖКИ:
1. ТРАСЕ, ДИАМЕТРИ, ОРАЗМЕРИТЕЛНИ КОЛИЧЕСТВА И ВИД НА ТРЪБИТЕ СА СЪГЛАСНО ЧАСТ ВИК.
 2. ПРЕДИ ЗАПОЧВАНЕ НА СТРОИТЕЛСТВОТО :
ДА СЕ ИЗВИКАТ ПРЕДСТАВИТЕЛИ НА ВСИЧКИ ВЕДОМСТВА ЗА УТОЧНЯВАНЕ ТОЧНОТО МЕСТОПОЛОЖЕНИЕ НА ВСИЧКИ СЪЩЕСТВУВАЩИ ПРОВОДИ И СЪОРЪЖЕНИЯ ПО ТРАСЕТО НА НОВИЯ ПРОВОД.
 3. ПО ВРЕМЕ НА СТРОИТЕЛСТВОТО, ИЗКОПИТЕ ДА СЕ ОГРАДЯТ, ДА СЕ ПОСТАВИ СИГНАЛИЗАЦИЯ (СВЕТАЙННА ПРЕЗ НОЩТА) И ДА СЕ ВЗЕМАТ ВСИЧКИ НЕОБХОДИМИ МЕРКИ ЗА ОХРАНА НА ТРУДА И БЕЗОПАСНОСТ НА ДВИЖЕНИЕТО.
 4. НЕСТАНДАРТНАТА БАЛАСТРА ДА СЕ ТРАМБОВА НА ПЛАСОВЕ ОТ ПО 20CM, ДО ПОСТИГАНЕ НА ПЛЪТНОСТ >98% ОТ ПРОЕКТНАТА ПЛЪТНОСТ (1.65t/m³).
 5. ДА СЕ СПАЗВАТ ИЗИСКВАНИЯТА НА НАРЕДБА 2 ЗА ИЗПЪЛНЕНИЕ И ИЗПИТВАНЕ НА СТРОИТЕЛНО-МОНТАЖНИТЕ РАБОТИ.
 6. ПО ВРЕМЕ НА СТРОИТЕЛСТВОТО ДА СЕ СПАЗВАТ ВСИЧКИ ИЗИСКВАНИЯ НА ПИПСМР И ТЕХНИКА ПО БЕЗОПАСНОСТ НА ТРУДА.
 7. НА ОБЕКТА ДА БЪДАТ ПОСТАВЕНИ НАЙ-МАЛКО СЛЕДНИТЕ ЗНАЦИ, СЪГЛАСНО НАРЕДБА №4 ЗА ЗНАЧИТЕ И СИГНАЛИТЕ ЗА БЕЗОПАСНОСТ НА ТРУДА И ПРОТИВОПОЖАРНА ОХРАНА (Д.В.БР.77/1995Г.):
 - (ЗАБРАНЕНО Е ПУШЕНЕТО) (В БЛИЗОСТ ДО ФУРГОНА);
 - ОПАСНОСТ ОТ СПЪВАНЕ; ОПАСНОСТ ОТ ПАДАНЕ;
 - ТРЪБВА ДА СЕ НОСИ ЗАЩИТНА КАСКА;
 - ТРЪБВА ДА СЕ НОСИЯТ ЗАЩИТНИ БОТУШИ;
 - УКАЗАТЕЛНИ ЗНАЦИ - СПУНКТ ЗА ПЪРВА ПОМОЩ;
 - ПОЖАРООПАСНОСТ;
 8. ИЗКОПИТЕ ДА СЕ ОГРАДЯТ И СИГНАЛИЗИРАТ СЪГЛ. ИЗИСКВАНИЯТА ПО ЧЛ. 30 АЛ. 2 ОТ НАРЕДБА №2 ЗА МИНИМАЛНИТЕ ИЗИСКВАНИЯ ЗА БЕЗП. ПРИ ИЗВЪРШВАНЕ НА СМР.
 9. ЗЕМНИТЕ МАСИ И СТРОИТЕЛНИ ОПАДАЩИ ДА СЕ ИЗВОЗВАТ НА ДЕПО.
 10. ХИМИЧЕСКАТА ТОЛАЕНА, КОНТЕЙНЕРА ЗА ОПАДЪЦИ, КОНТЕЙНЕРА ЗА САНИТАРНО - БИТОВИ МУДЖИ И ИНФОРМАЦИОННА ТАБЕЛА ЩЕ СЕ ПРЕМЕСТВАТ НА ПОДОХОДЯЩИ МЕСТА, СЪОБРАЗНО УЧЕСТЪКА, В КОЙТО СЕ ИЗВЪРШВАТ СТРОИТЕЛНО МОНТАЖНИ РАБОТИ.
 13. ВСИЧКИ ЗАБЕЛЕЖКИ ДА СЕ СЧИТАТ КАТО НЕРАЗРЕДЕНА ЧАСТ ОТ ЗАПИСКАТА

 Задължително използване на защитна каска


 Задължително използване на защитни ботуши

 Опасност от спъване

 Опасност от падане

 Пушенето забранено

 Пункт за първа помощ

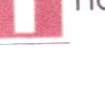 Пожарогасител

КАМАРА НА ИНЖЕНЕРИТЕ В

ИНЖЕНЕРНО-ПРОЕКТИРНАТА

КАМАРА НА ИНЖЕНЕРИТЕ В

ИНЖЕНЕРНО-ПРОЕКТИРНАТА

КАМАРА НА ИНЖЕНЕРИТЕ В

ИНЖЕНЕРНО-ПРОЕКТИРНАТА

УОТЪР ЕНВАЙРО ПРОДЖЕКТ ЕООД					
ОБЕКТ :	ДЪЖДОВНА КАНАЛИЗАЦИЯ НА С. ЖЕЛЯВА				
ИНВЕСТИТОР :	СО РАЙОН КРЕМИКОВЦИ				
СЪДЪРЖАНИЕ:	ДЪЖДОВНА КАНАЛИЗАЦИЯ ПО УЛ. "24-ТИ МАЙ" И УЛ. "ВАСИЛ ЛЕВСКИ", С. ЖЕЛЯВА - СТРОИТЕЛЕН СИТУАЦИОНЕН ПЛАН				
ПРОЕКТАНТИ :	инж. Р. Попов		ЧАСТ :	ПБЗ	
			ФАЗА :	ТП	
УПРАВИТЕЛ :	инж. Ж. Ценов				
ДАТА :	Май 2014 г.		Масшаб:	1:1000	Черт № 01