


Легенда:

- Нова стъпка
- Съществуваща стъпка
- Нов сервитут
- Съществуващ сервитут
- ▨ Участък с припокриващ се сервитут - съществуващ и нов
- Ново трасе
- Съществуващо трасе

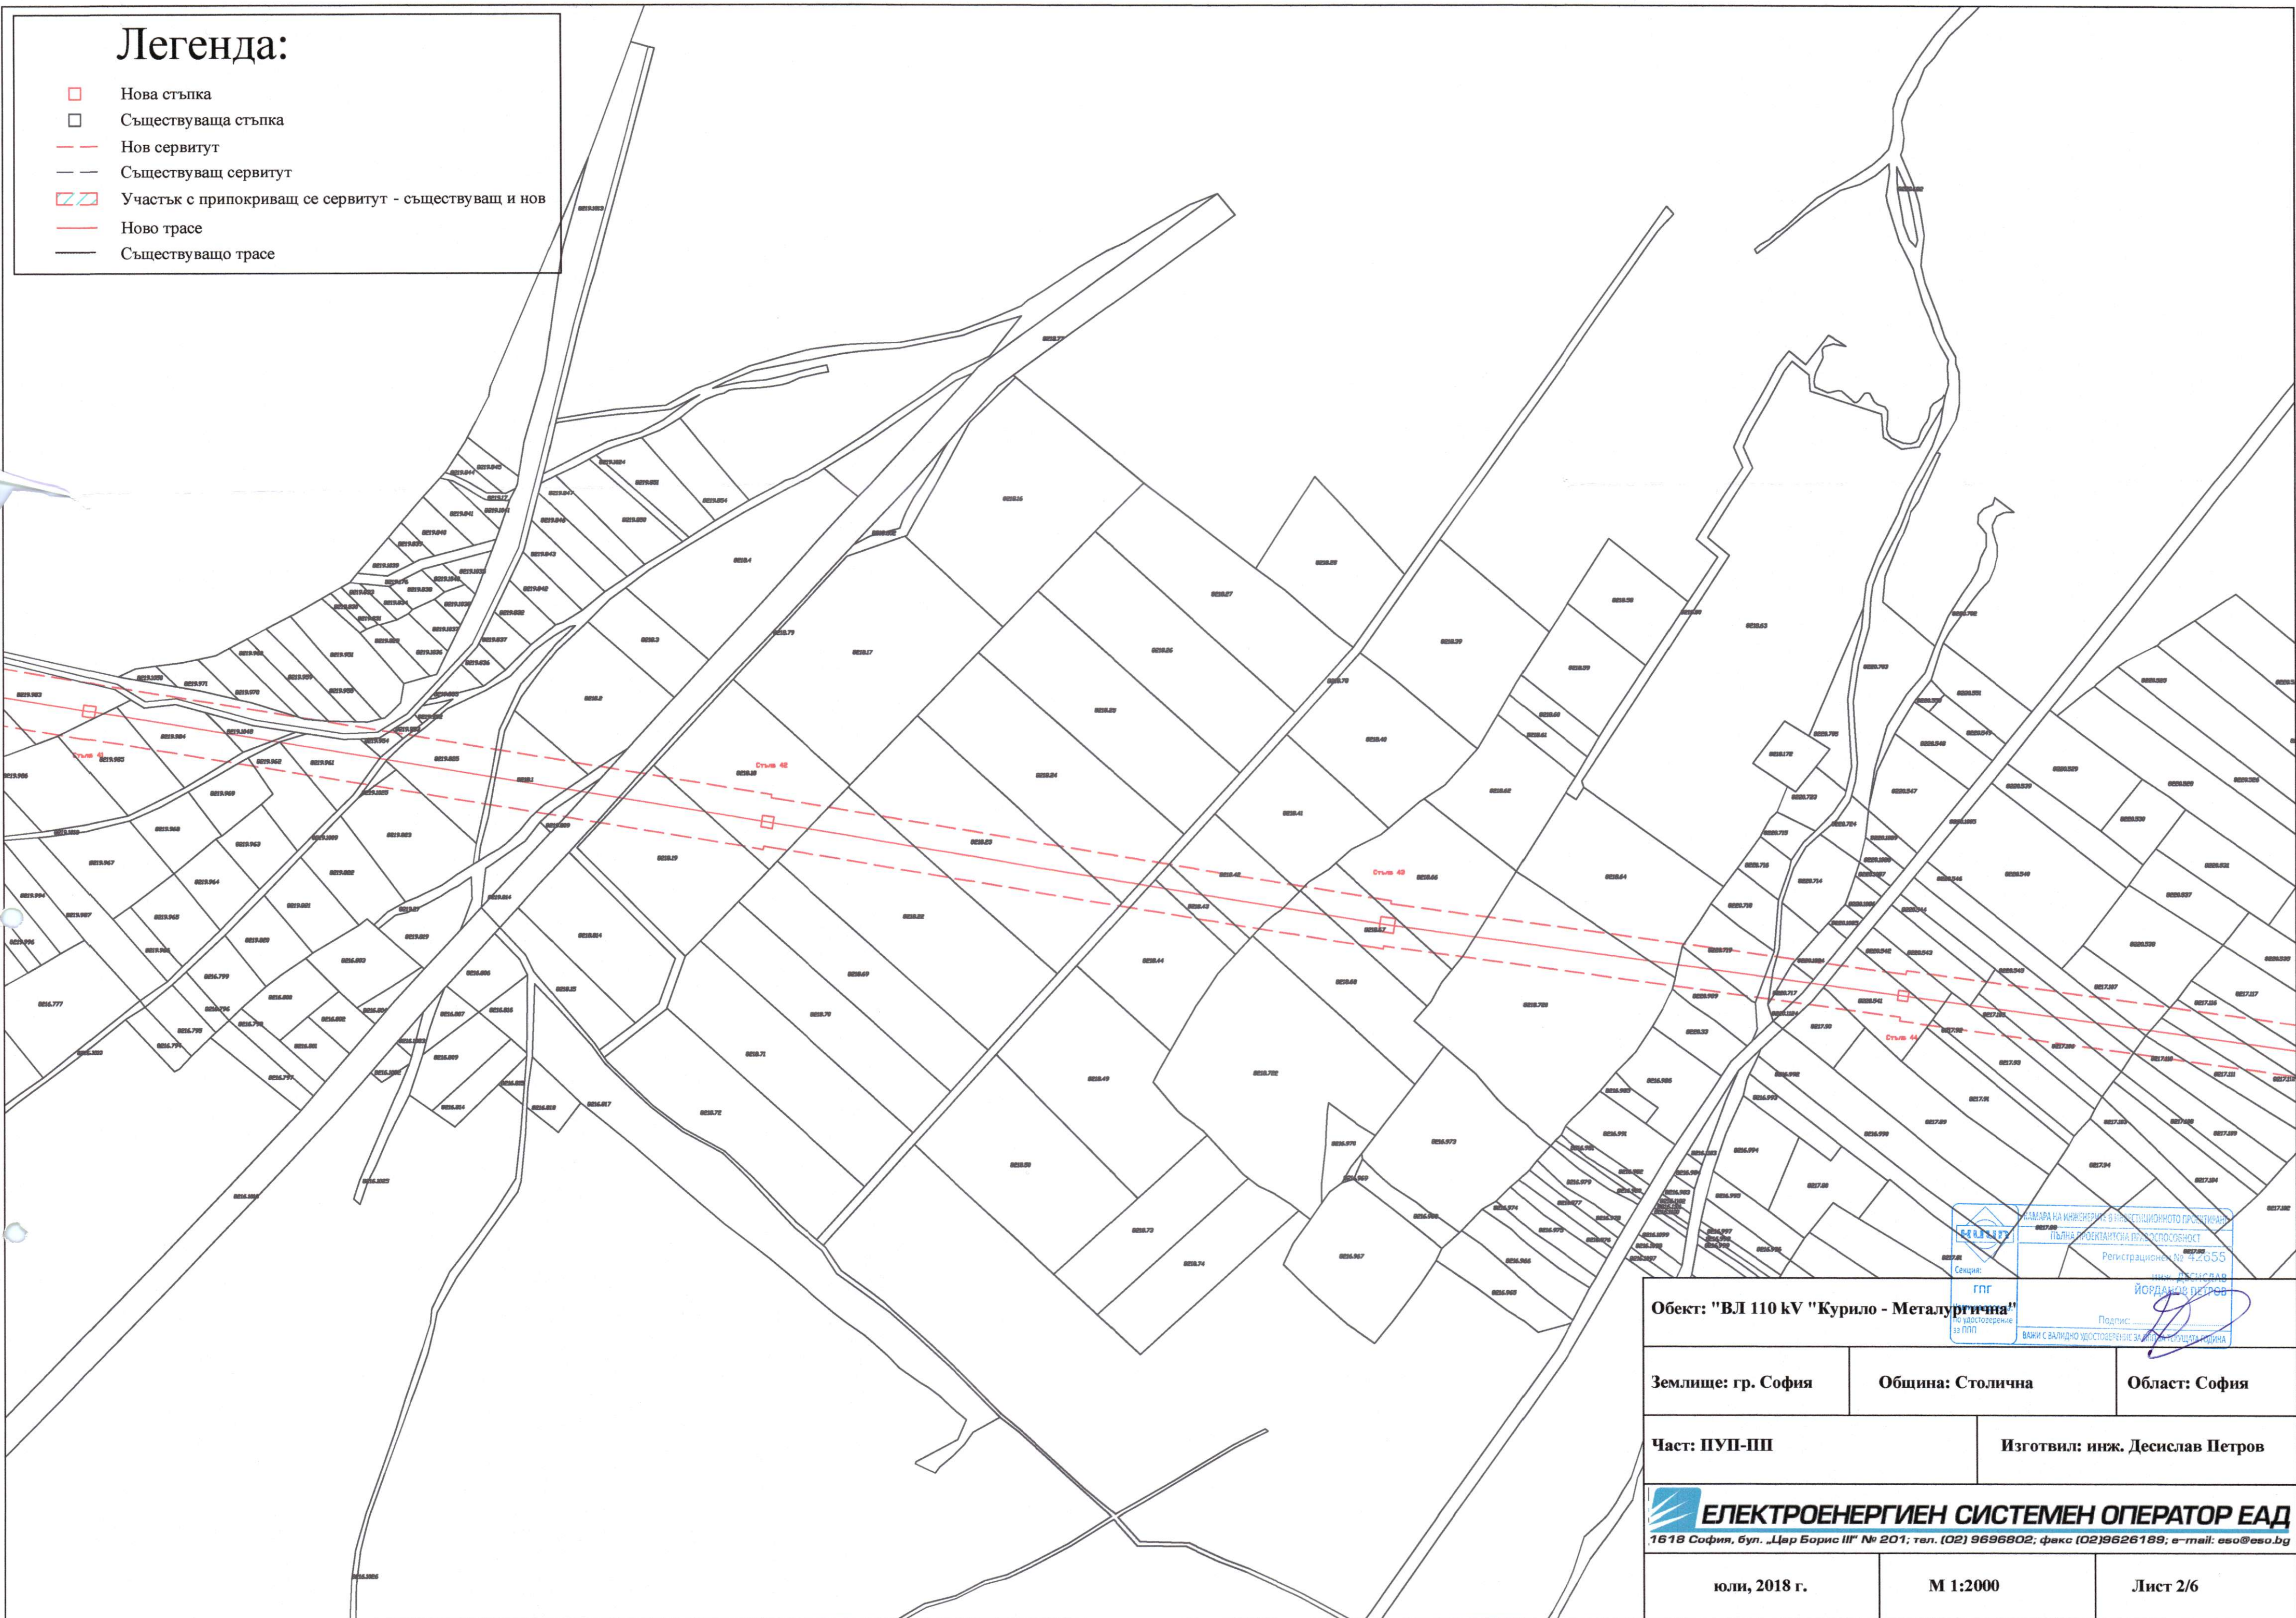

Обект: "ВЛ 110 kV "Курило - Металургична"

Землище: гр. София

Община: Столична

Област: София

Част: ПУП-ПП

Изготвил: инж. Десислав Петров

ЕЛЕКТРОЕНЕРГИЕН СИСТЕМЕН ОПЕРАТОР ЕАД
1618 София, бул. „Цар Борис III“ № 201; тел. (02) 9696802; факс (02) 9626189; e-mail: eso@eso.bg

юли, 2018 г.

М 1:2000

Лист 2/6