Легенда:

🟥	Нова стъпка
☐	Съществуваща стъпка
— —	Нов сервитут
— —	Съществуващ сервитут
▨	Участък с припокриващ се сервитут - съществуващ и нов
——	Ново трасе
——	Съществуващо трасе

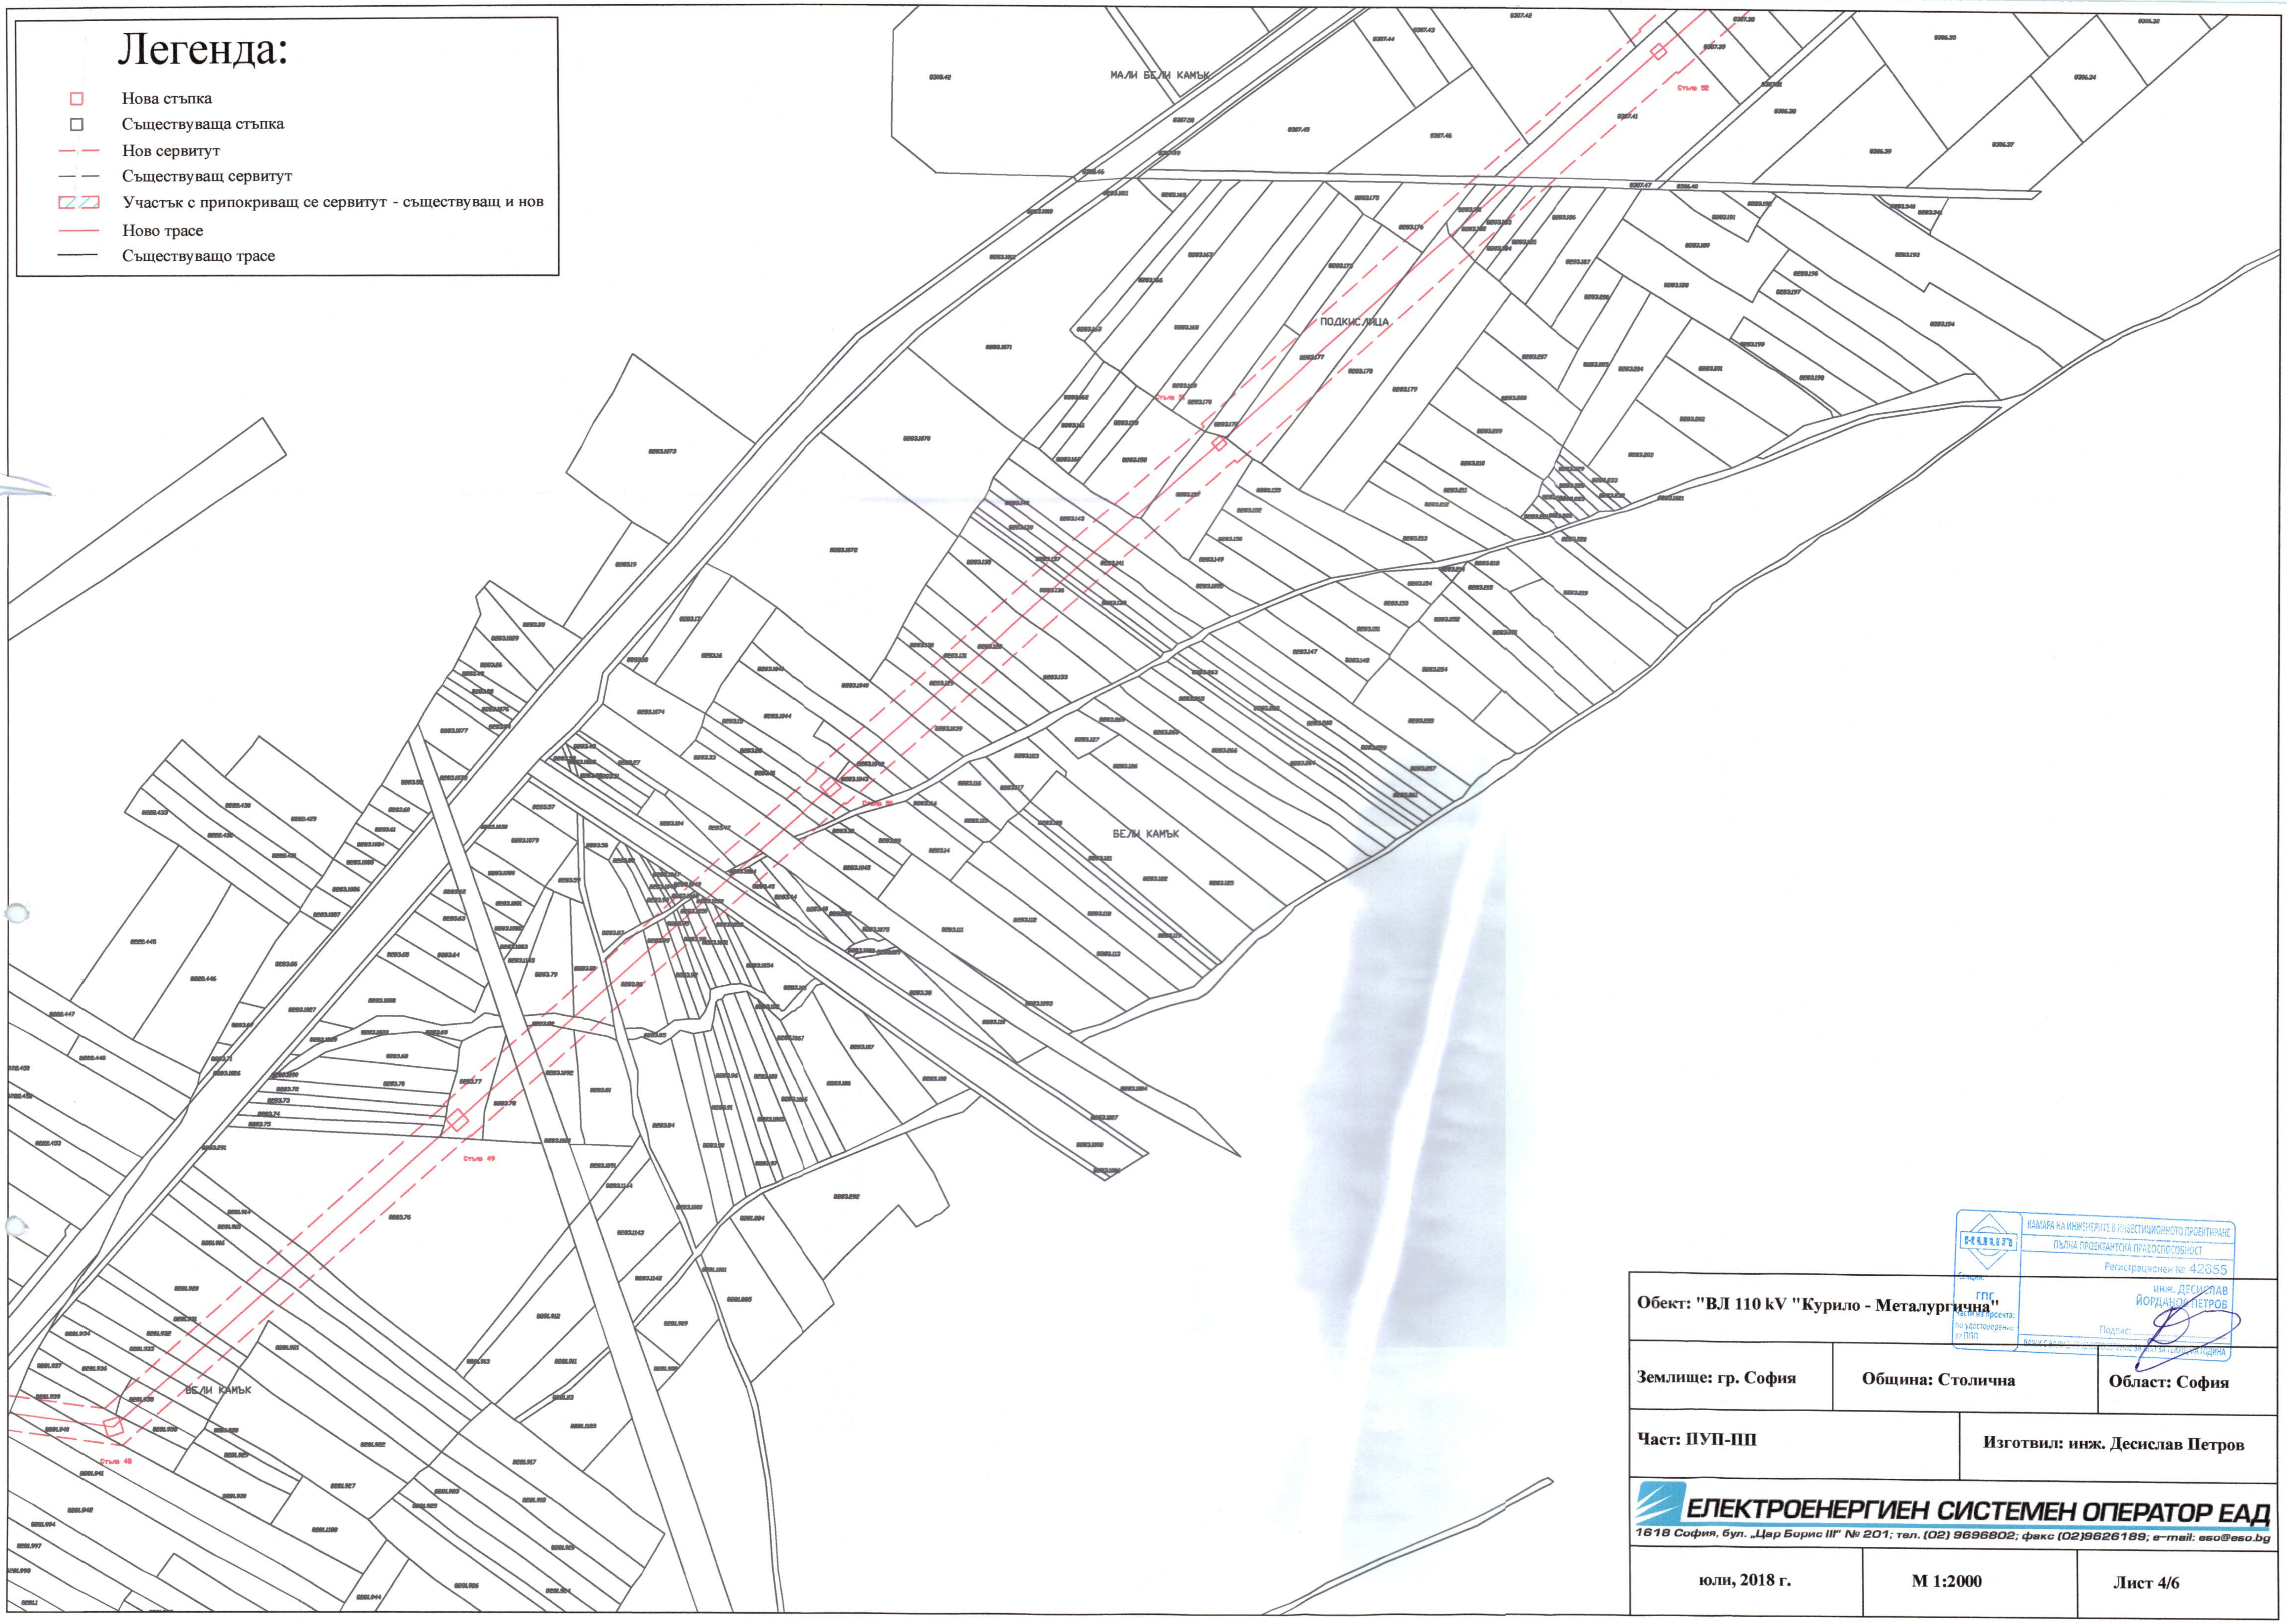

Обект: "ВЛ 110 kV "Курило - Металургична"

Регистрационен № 42855
инж. ДЕСИСЛАВ ЙОРДАНОВ ПЕТРОВ

Землище: гр. София	**Община: Столична**	**Област: София**
Част: ПУП-ПП	**Изготвил: инж. Десислав Петров**	

ЕЛЕКТРОЕНЕРГИЕН СИСТЕМЕН ОПЕРАТОР ЕАД

1618 София, бул. „Цар Борис III" № 201; тел. (02) 9696802; факс (02)9626189; e-mail: eso@eso.bg

юли, 2018 г.	М 1:2000	Лист 4/6