


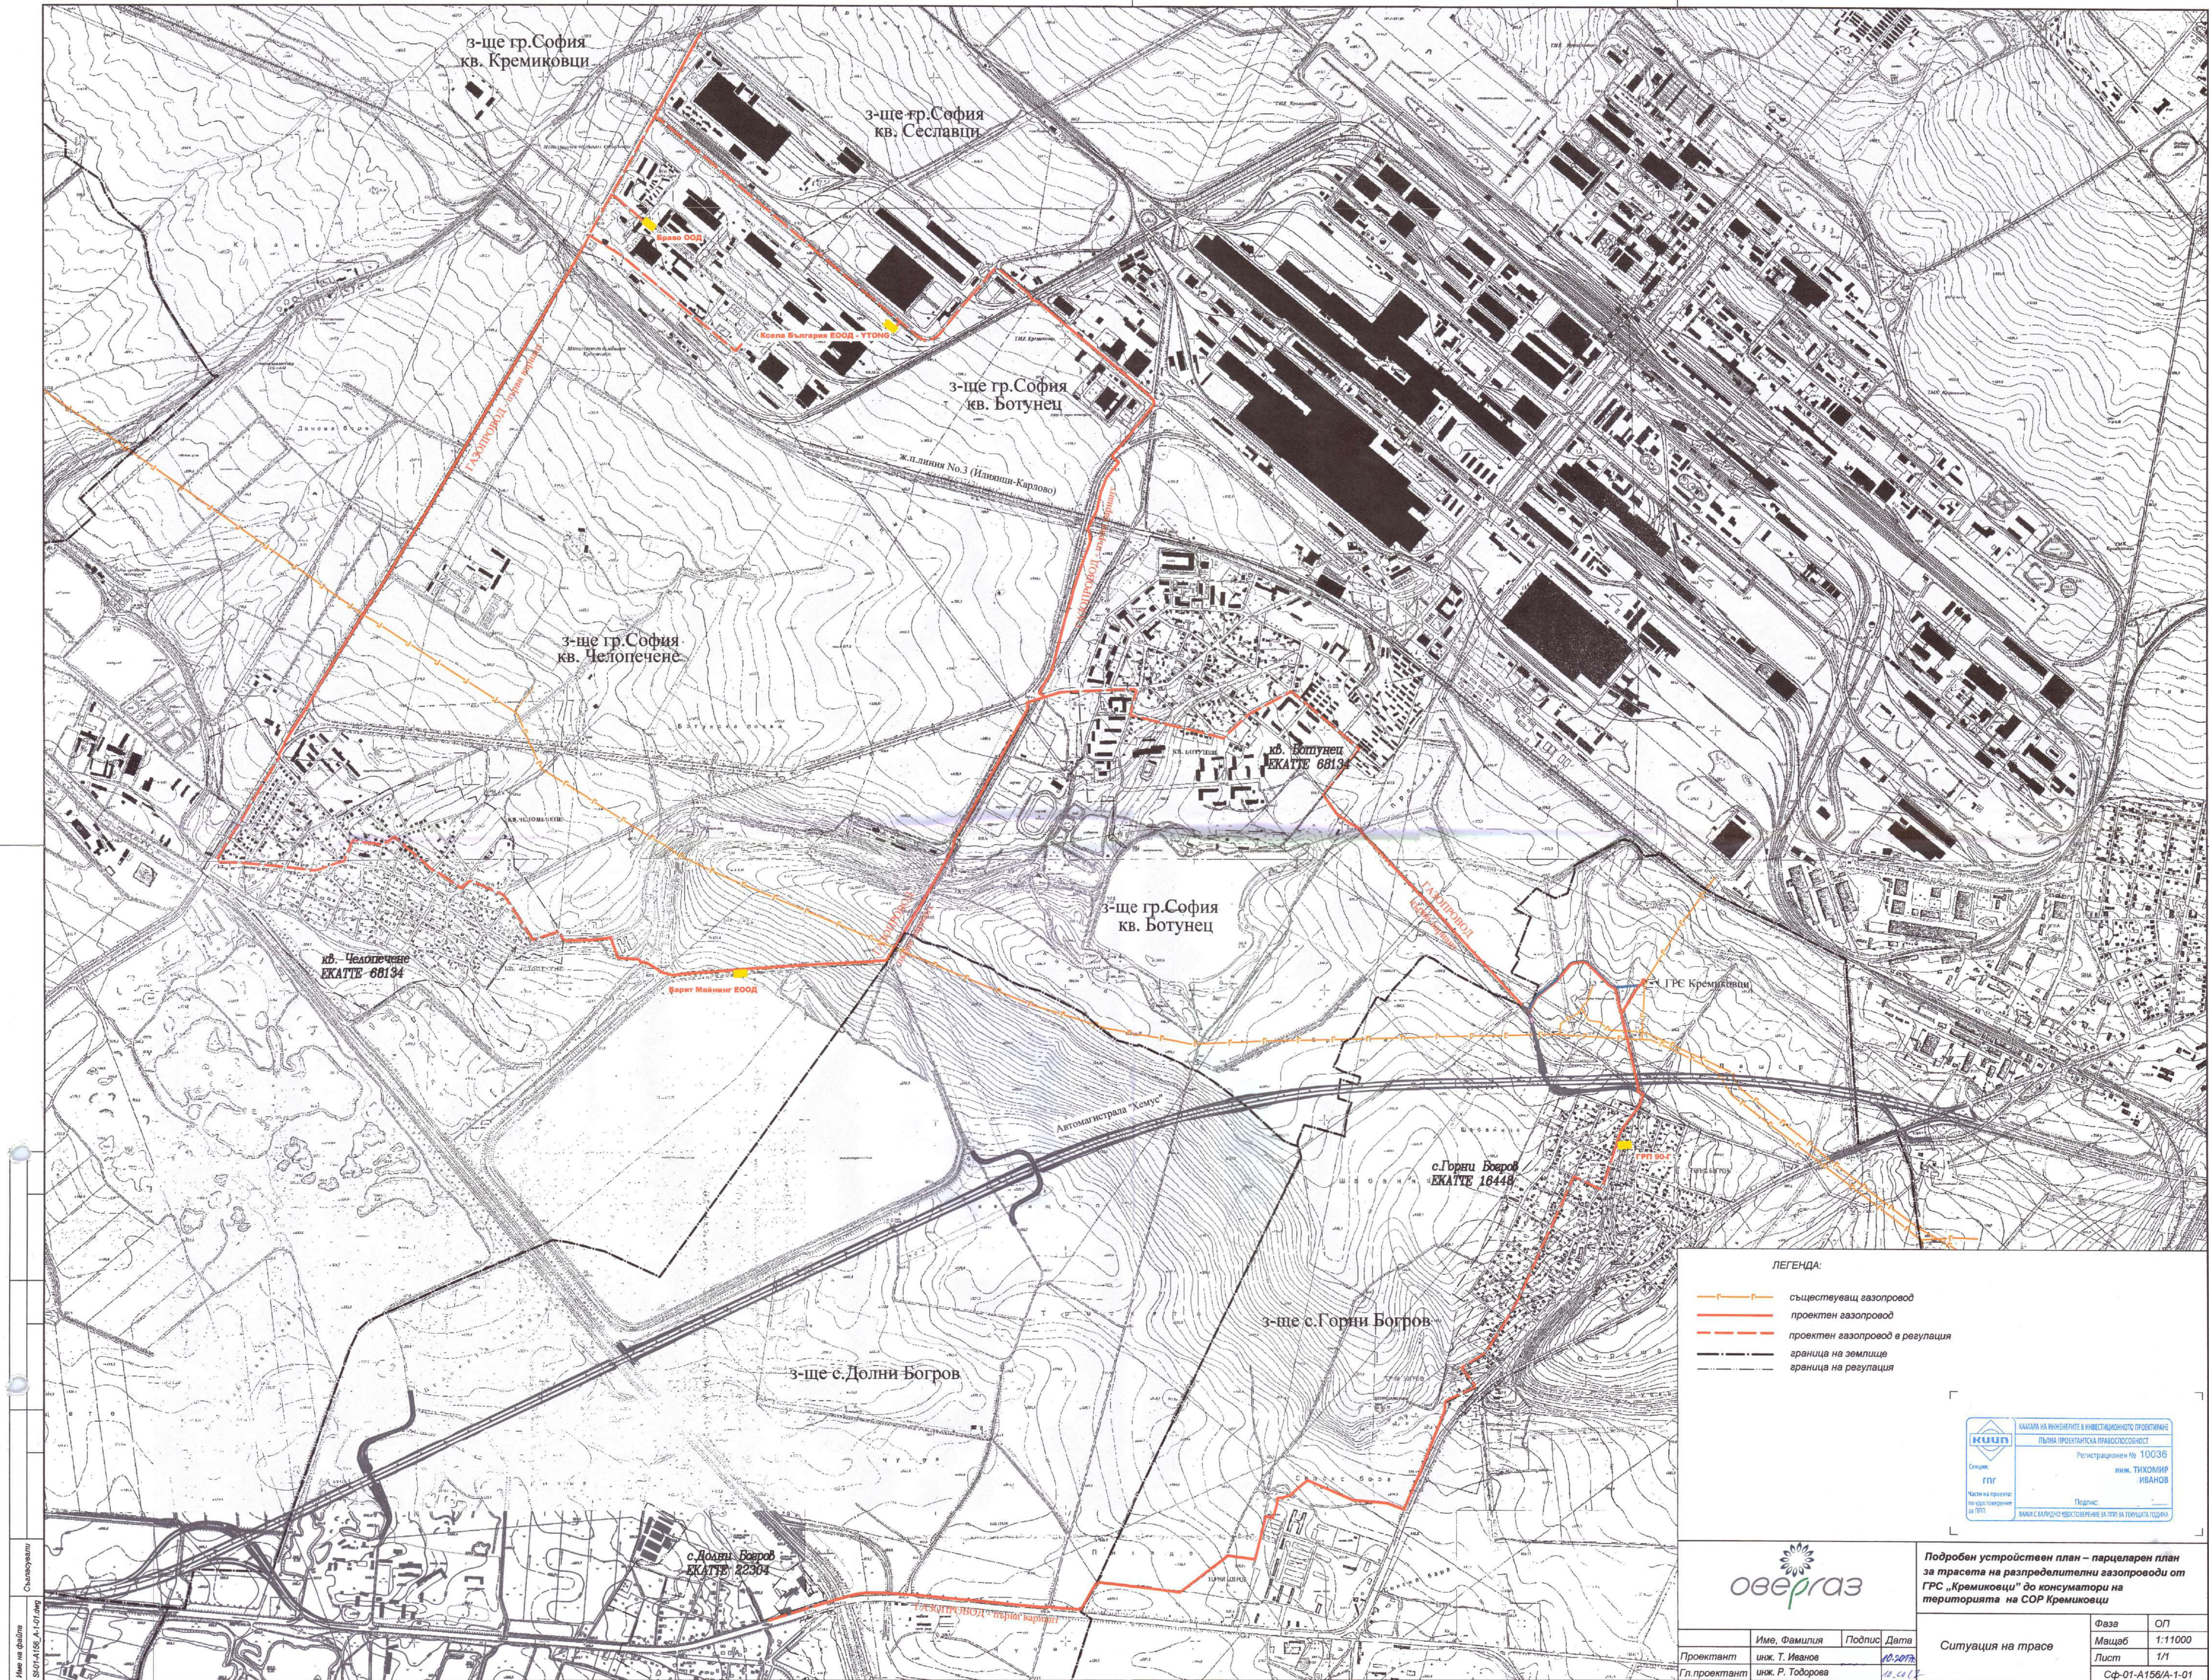

ЛЕГЕНДА:

- съществуващ газопровод
- проектен газопровод
- - - проектен газопровод в регулация
- граница на землеще
- - - граница на регулация

КАМАРА НА ИНЖЕНЕРИТЕ В ИНВЕСТИЦИОННОТО ПРОЕКТИРАНЕ

ПЪЛНА ПРОЕКТИРНА ПРАВОМОЩНОСТ

Регистрационен № 10036

инж. ТИХОМИР ИВАНОВ

Частта на проекта: изготвяне на проект за ГРС

Печат:

ВАЖИ С ВАРИАНТНО УДОСТОВЕРЕНИЕ ЗА ПОД ЗАКЪННАТА ГОДИНА

оверграз

Подобен устройствен план – парцеларен план за трасета на разпределителни газопроводи от ГРС „Кремиковци“ до консуматори на територията на СОР Кремиковци

Проектант	Име, Фамилия	Подпис	Дата
Гл.проектант	инж. Т. Иванов		10.09.18
	инж. Р. Тодорова		10.09.18

Фаза	ОП
Мащаб	1:11000
Лист	1/1
СФ-01-A156/A-1-01	