
 
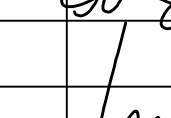
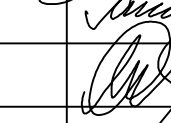
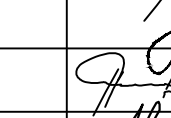
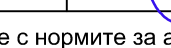


ЗАБЕЛЕЖКИ :

1. Подложен бетон В15 с Rb=8,5MPa;
2. Бетон за всички елементи В 25 с Rb=14,5MPa
3. Стомана А III с Rs = 375 MPa;
4. Минимално бетоново покритие: 4,0см;
5. Всички размери са в см.;
6. Кота ±0.00=634.65м;
7. Кота фундаране:
 - 1.40=633.25м - основна кота на фундаране;
 - 1.75=632.90м - между колони К8 и К10;
 - 2.00=632.65м - при асансьорна шахта;
8. Кота изход:
 - 1.50=633.15м;
 - 1.85=632.80м;
 - 2.10=632.55м;

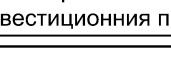

РАБОЛПЛАТ:	СО-рм КРЕМИКОВИЦИ		
ОБЪЕКТ:	ПЕТНА ГРАДИНА УЛИЦА 2388-3901-292, кв. 1, до локана на кв. КРЕМИКОВИЦИ, гр. СОФИЯ		
ЧЕРТЕЖ:	ПЛАН ОСНОВИ		
ЧАСТ:	КОНСТРУКТИВНИ		
ВАЗА:	РАБОТЕН ПРОЕКТ		
ПРОЕКТАНТ:	г-н. Павел Димитров		
СТАВКА/ВАНА:			M 1:50
АРХИТЕКТУРА:	г-н. Димитр Чичев		
ТЕХНОЛОГИИ:	г-н. Иван. Рафائل Рафائل		МАРТ 2016
ЕЛЕКТРО:	г-н. Павел Чичев		ЧЕРТЕЖ С-02
ВИБ:	г-н. Мила Триван		
ОБК:	г-н. Ангелина Бурданска		ВЕК-АР, С-01
ГОДЕЖИЦИ:	г-н. Радислав Гогов		
ОСЛОВЕНАНИЕ:	г-н. Пламен Тотев		
ПОКАЗАТЕЛИ:	г-н. Кростимир Гогов		REV. 0