
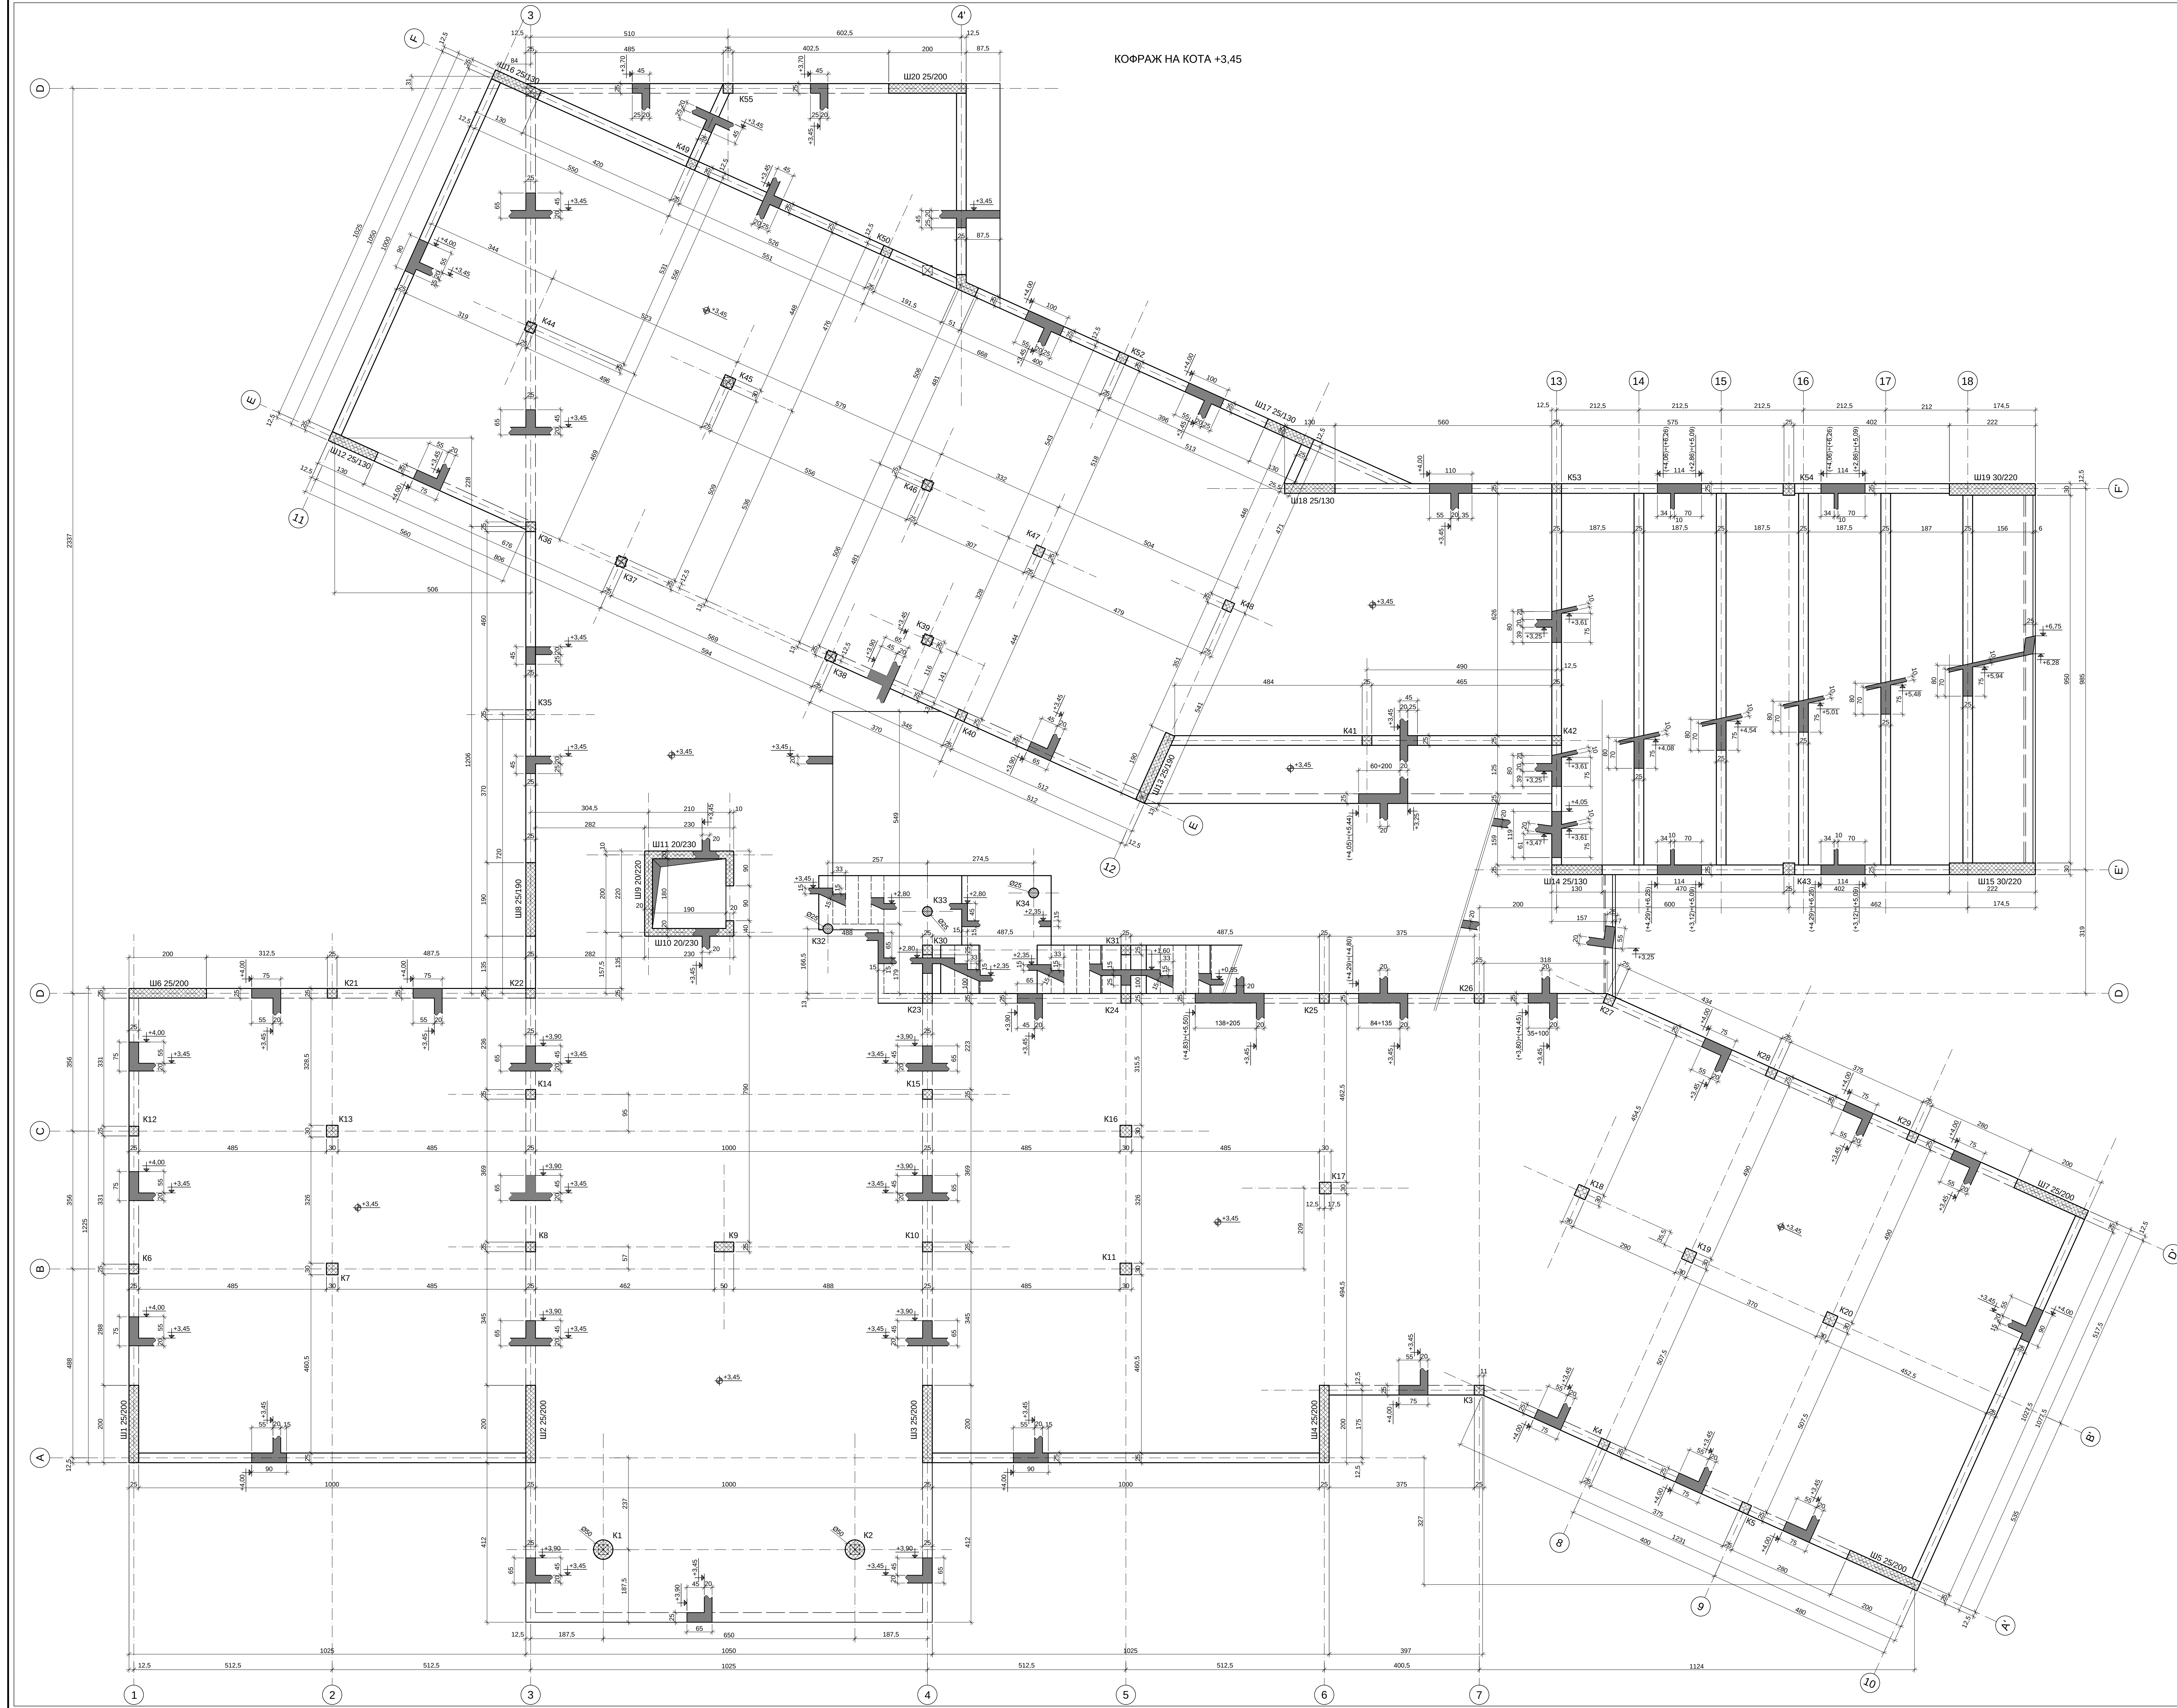


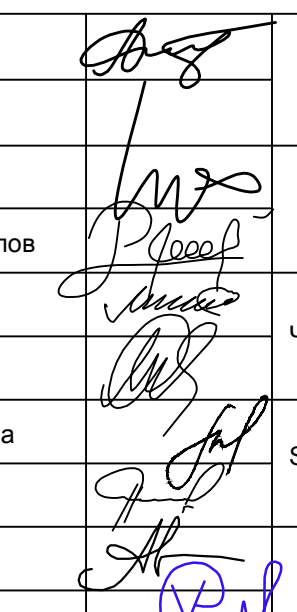

КОФРАЖ НА КОТА +3.45

- ЗАБЕЛЕЖКИ:
1. Бетон за всички елементи В 25 с Rb=14.5MPa;
 2. Стомана А III с Rs = 375 MPa;
 3. Минимално бетонно покритие - 1.5cm;
 4. Бични размери са в см;
 5. Кота ±0.00=634.65м;

ВЪЗЛОЖИТЕЛ:	СО р-н КРЕМИКОВЦИ		
ОБЕКТ:	ДЕТСКА ГРАДИНА УТИ 1 288,289,291,292, кв.1 по плана на кв. КРЕМИКОВЦИ, гр. СОФИЯ		
ЧЕРТЕЖ:	КОФРАЖЕН ПЛАН НА КОТА +3.45		
ЧАСТ:	КОНСТРУКТИВНА		
ФАЗА:	РАБОТЕН ПРОЕКТ		
ПРОЕКТАНТ:	инж. Лазар Друмчиев		М 1:50 МАРТ 2014 ЧЕРТЕЖ К. 07 SES_RP_C.01 REV.0
СЪГЛАСУВАЛИ:	арх. Димчо Чупов		
ТЕХНОЛОГИЯ:	инж. техн. Рафел Рафинков		
ЕЛЕКТРО:	инж. Пили Игнелва		
ВИК:	инж. Магда Пролева		
ОВК:	инж. Ангелина Вуцанкова		
ГЕОДЕЗИЯ:	инж. Паню Николски		
ОЗЕЛЕНЯВАНЕ:	л. арх. Ивайло Тодов		
ПОЖАРОУБЕДИТЕЛ:	инж. Красимир Георгиев		

Този чертеж да се третира в съответствие с нормите за авторско право и отговорността между участниците в инвестиционния процес.