
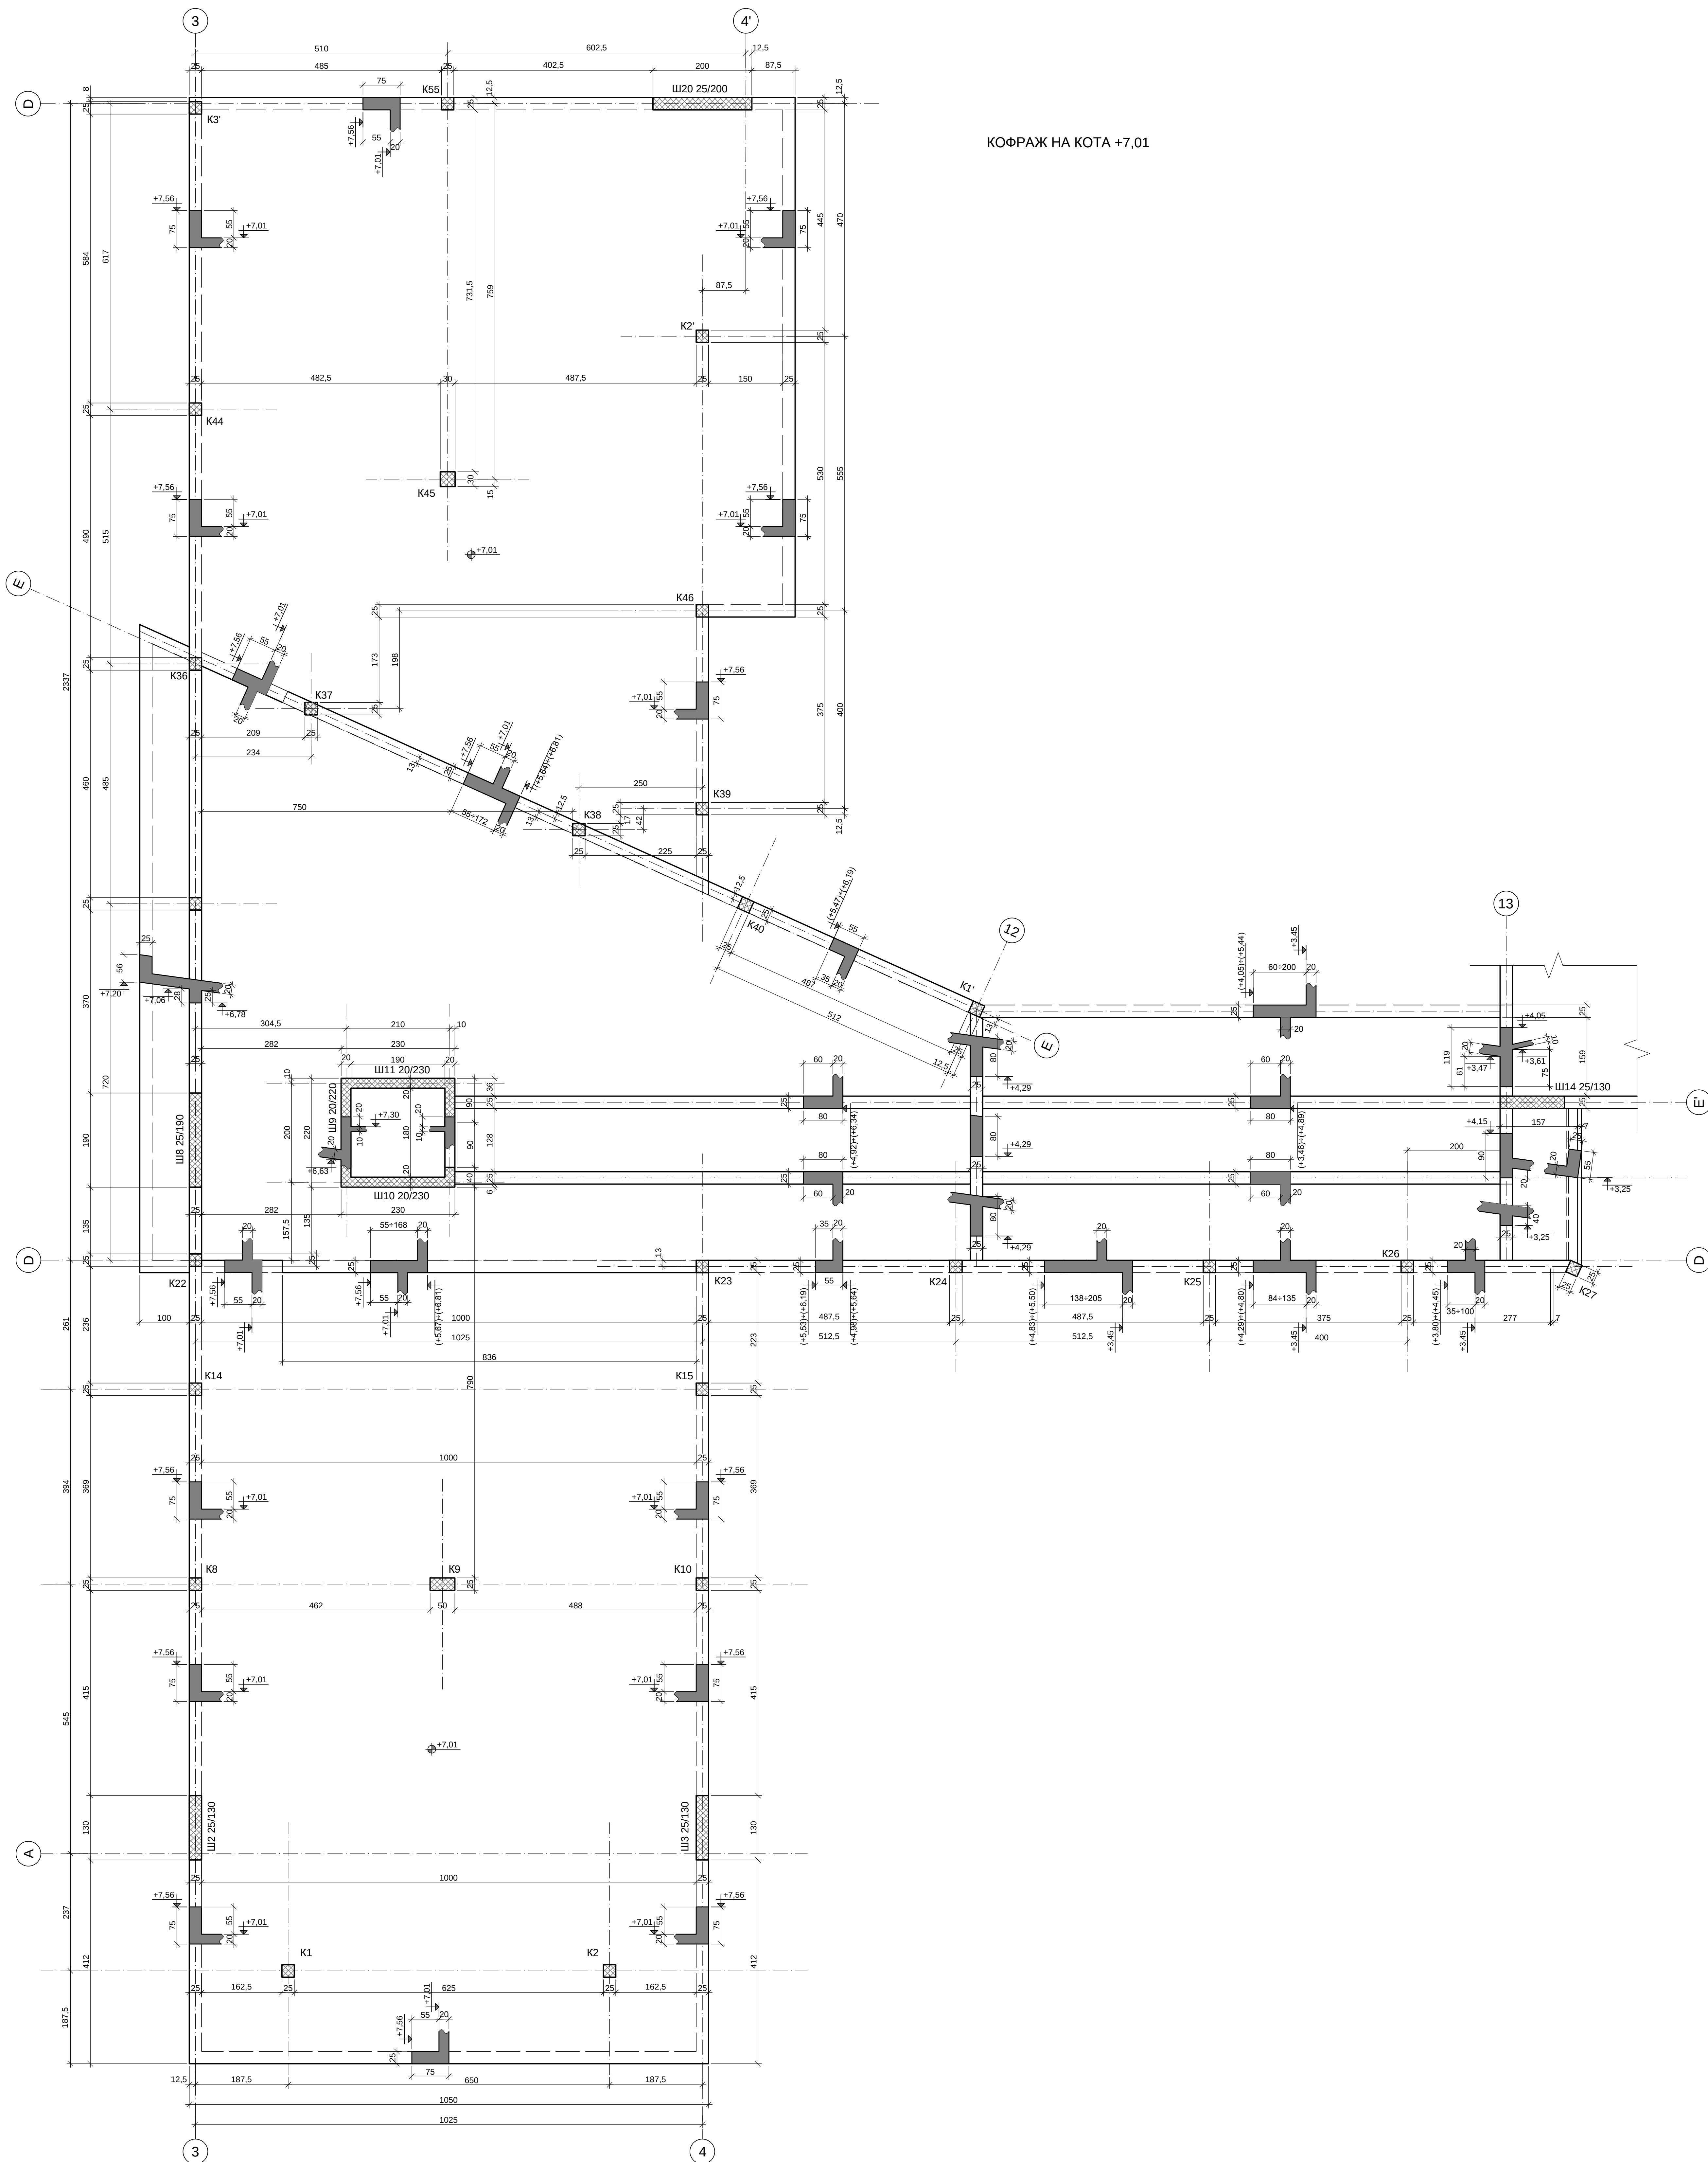
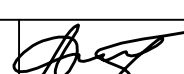
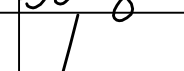
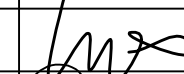
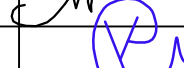


1. Бетон за всички елементи В25 с $R_b=14,5\text{MPa}$;
2. Стомана А III с $R_s = 375\text{MPa}$;
3. Минимално бетонно покритие: 1,5cm;
4. Всички размери са в cm;
5. Кота $\pm 0.00=634,65\text{m}$;

КОФРАЖ НА КОТА +7,01

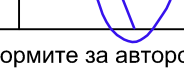

ВЪЗЛОЖИТЕЛ:	СО р-н КРЕМИКОВЦИ		
ОБЕКТ:	ДЕТСКА ГРАДИНА УПИ I 288,289,291,292, кв.1 по плана на кв. КРЕМИКОВЦИ, гр. СОФИЯ		
ЧЕРТЕЖ:	КОФРАЖЕН ПЛАН НА КОТА +7,01		
ЧАСТ:	КОНСТРУКТИВНА		
ФАЗА:	РАБОТЕН ПРОЕКТ		
ПРОЕКТАНТ:	инж. Лазар Друнчиров		M 1:50
СЪГЛАСУВАЛИ:			
АРХИТЕКТУРА	арх. Димчо Чупов		МАРТ 2014
ТЕХНОЛОГИЯ:	инж. техн. Рафаел Рафаилов		ЧЕРТЕЖ С. 08
ЕЛЕКТРО:	инж. Лили Илиева		
ВЪЖ:	инж. Марга Пролева		SES_RP_C.01
ОВК:	инж. Ангелина Вукашинова		
ГЕОДЕЗИЯ:	инж. Пенчо Николевски		REV_0
ОЗЕЛЕНЯВАНЕ:	л.арх. Ивайло Тогов		
ПОЖАРООПАСНОСТ:	инж. Кристиан Георгиев		

Този чертеж да се съхранява в съответствие с нормите за авторско право и договореностите между участниците в инвестиционния процес.