





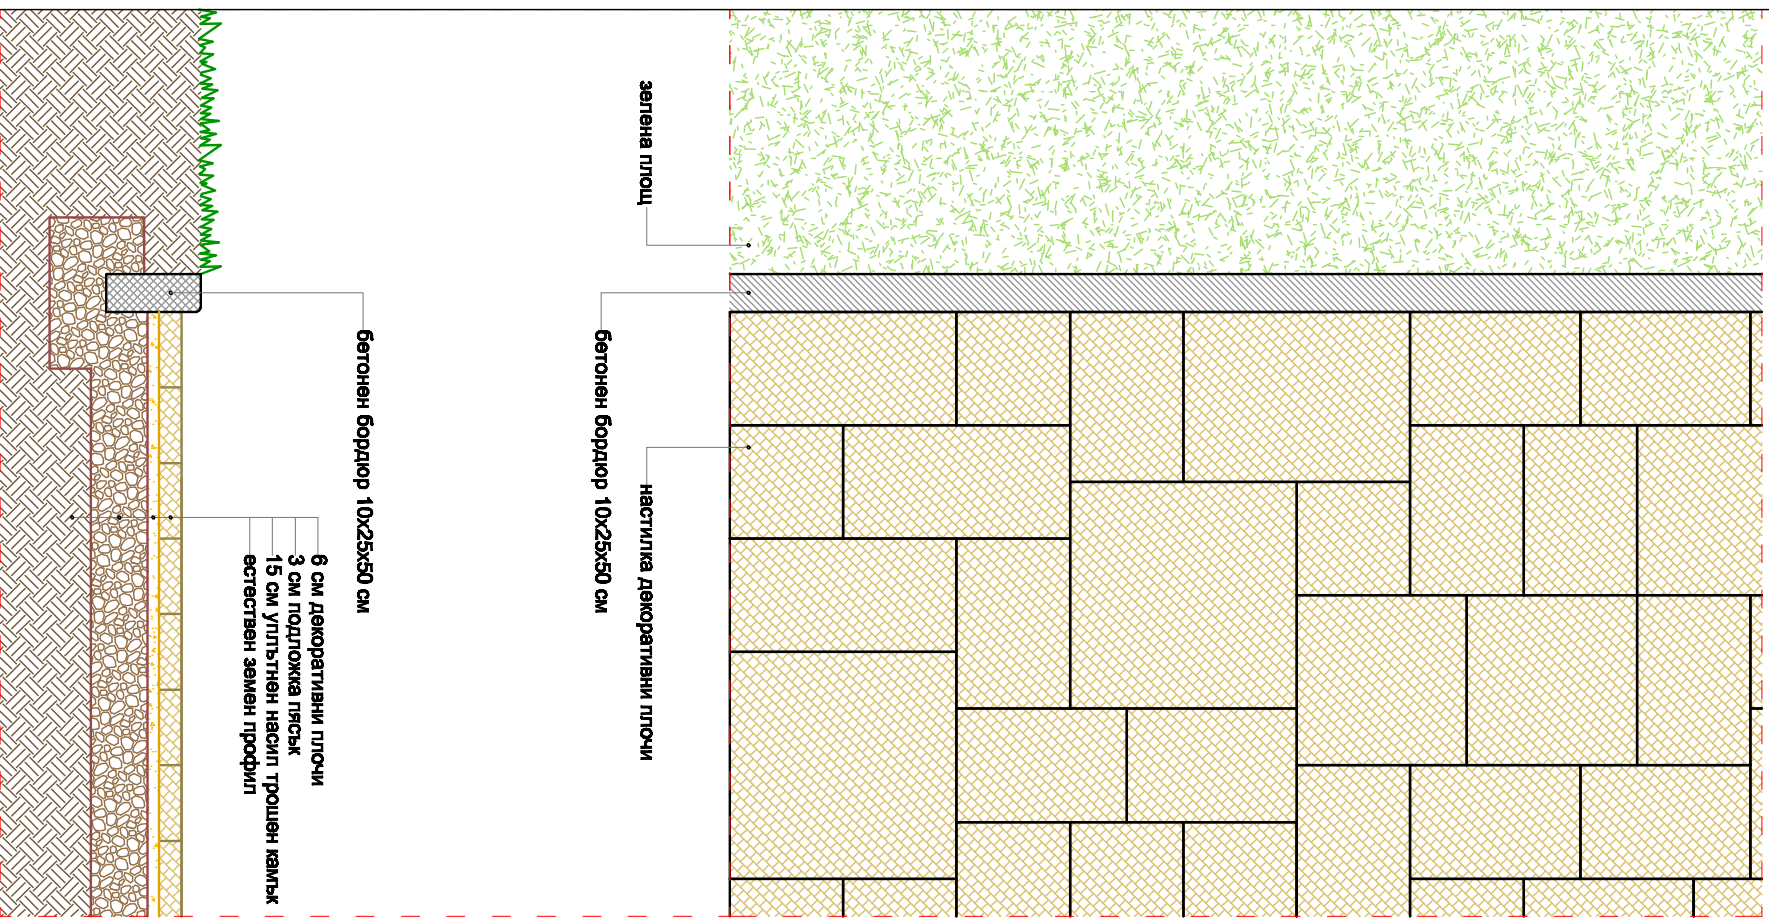



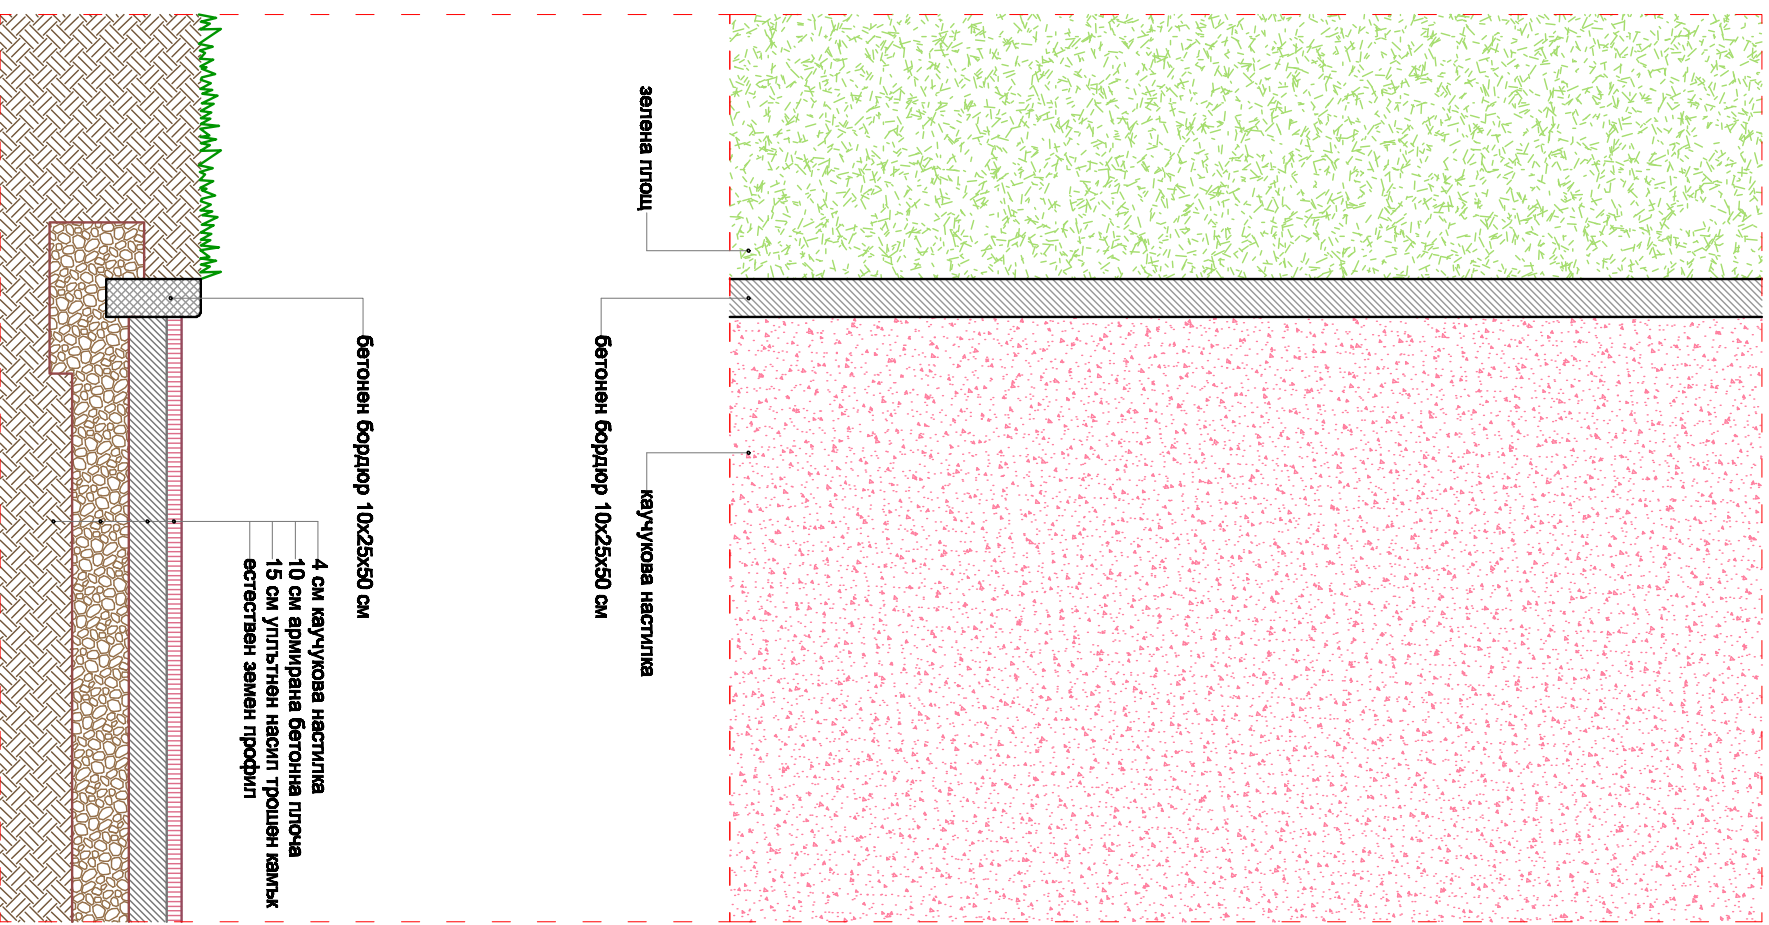



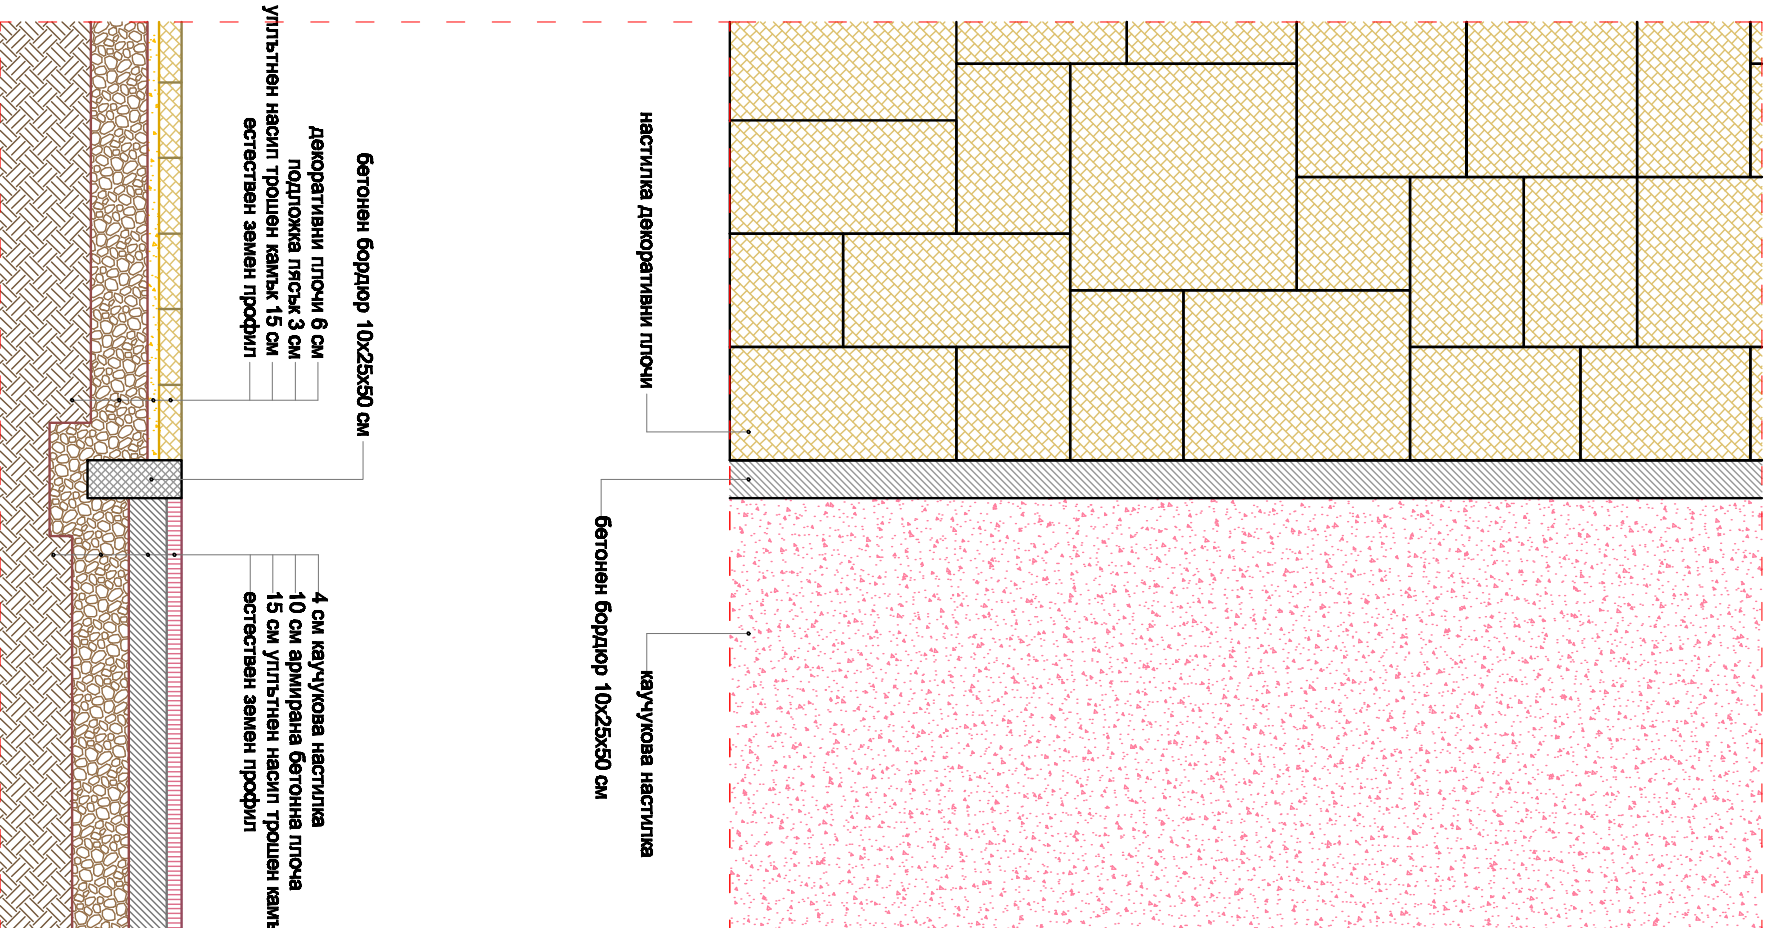


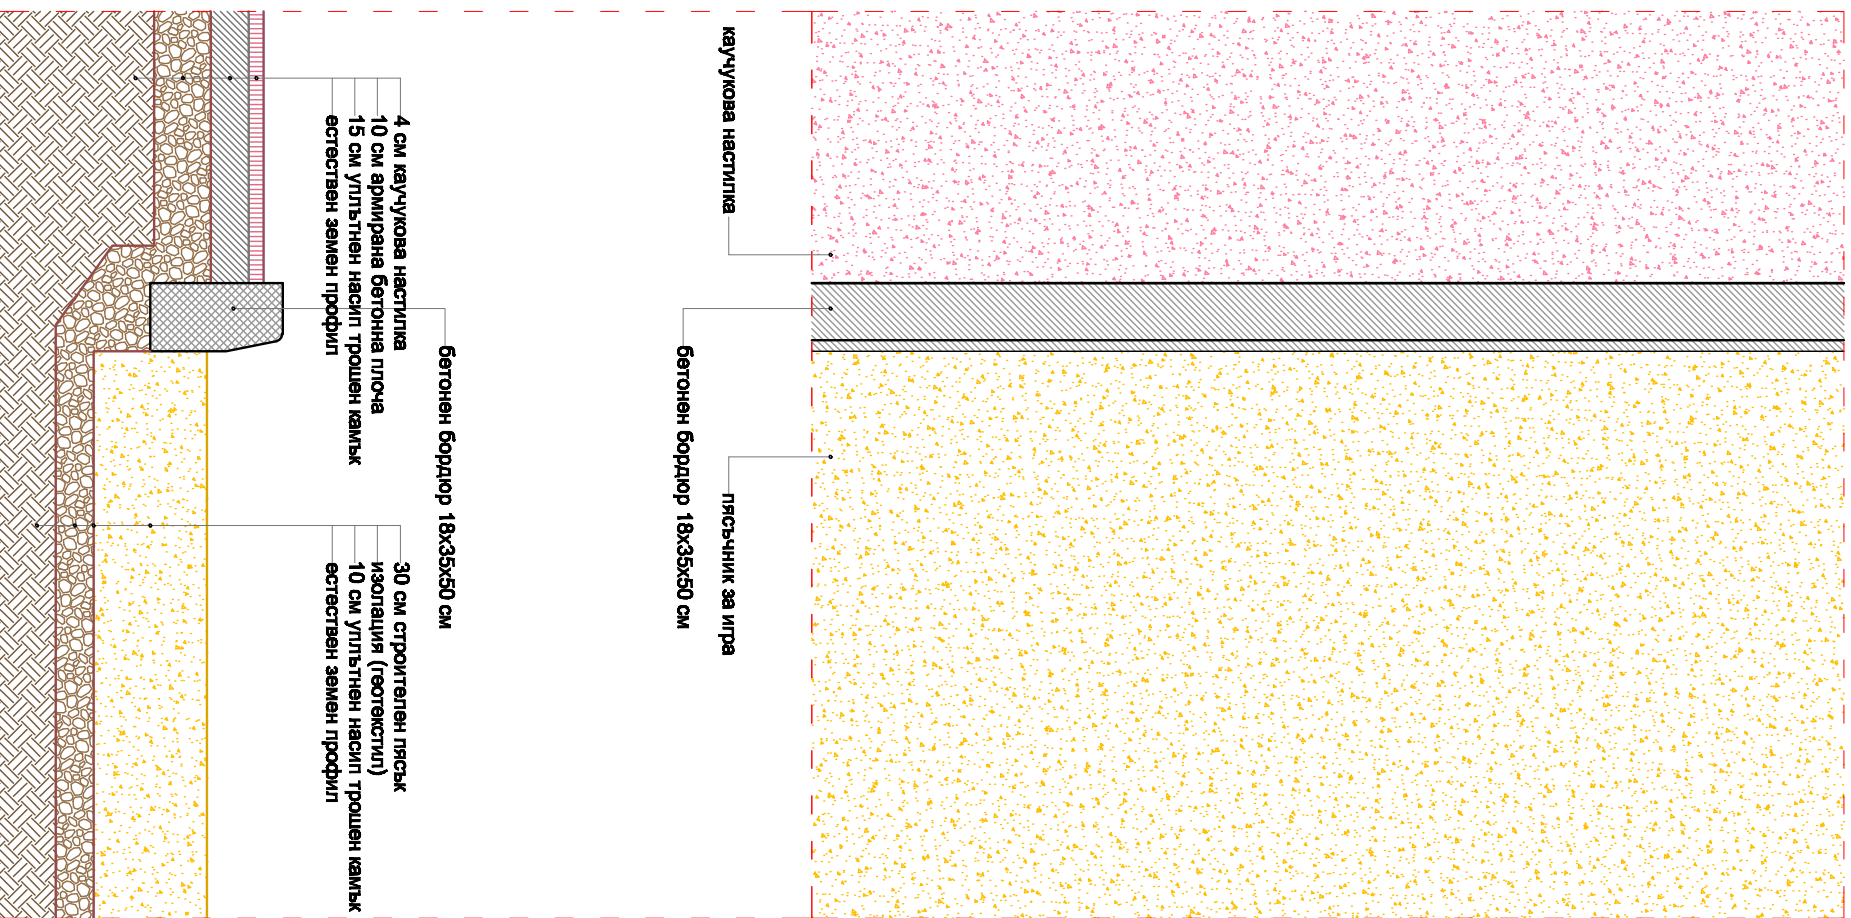


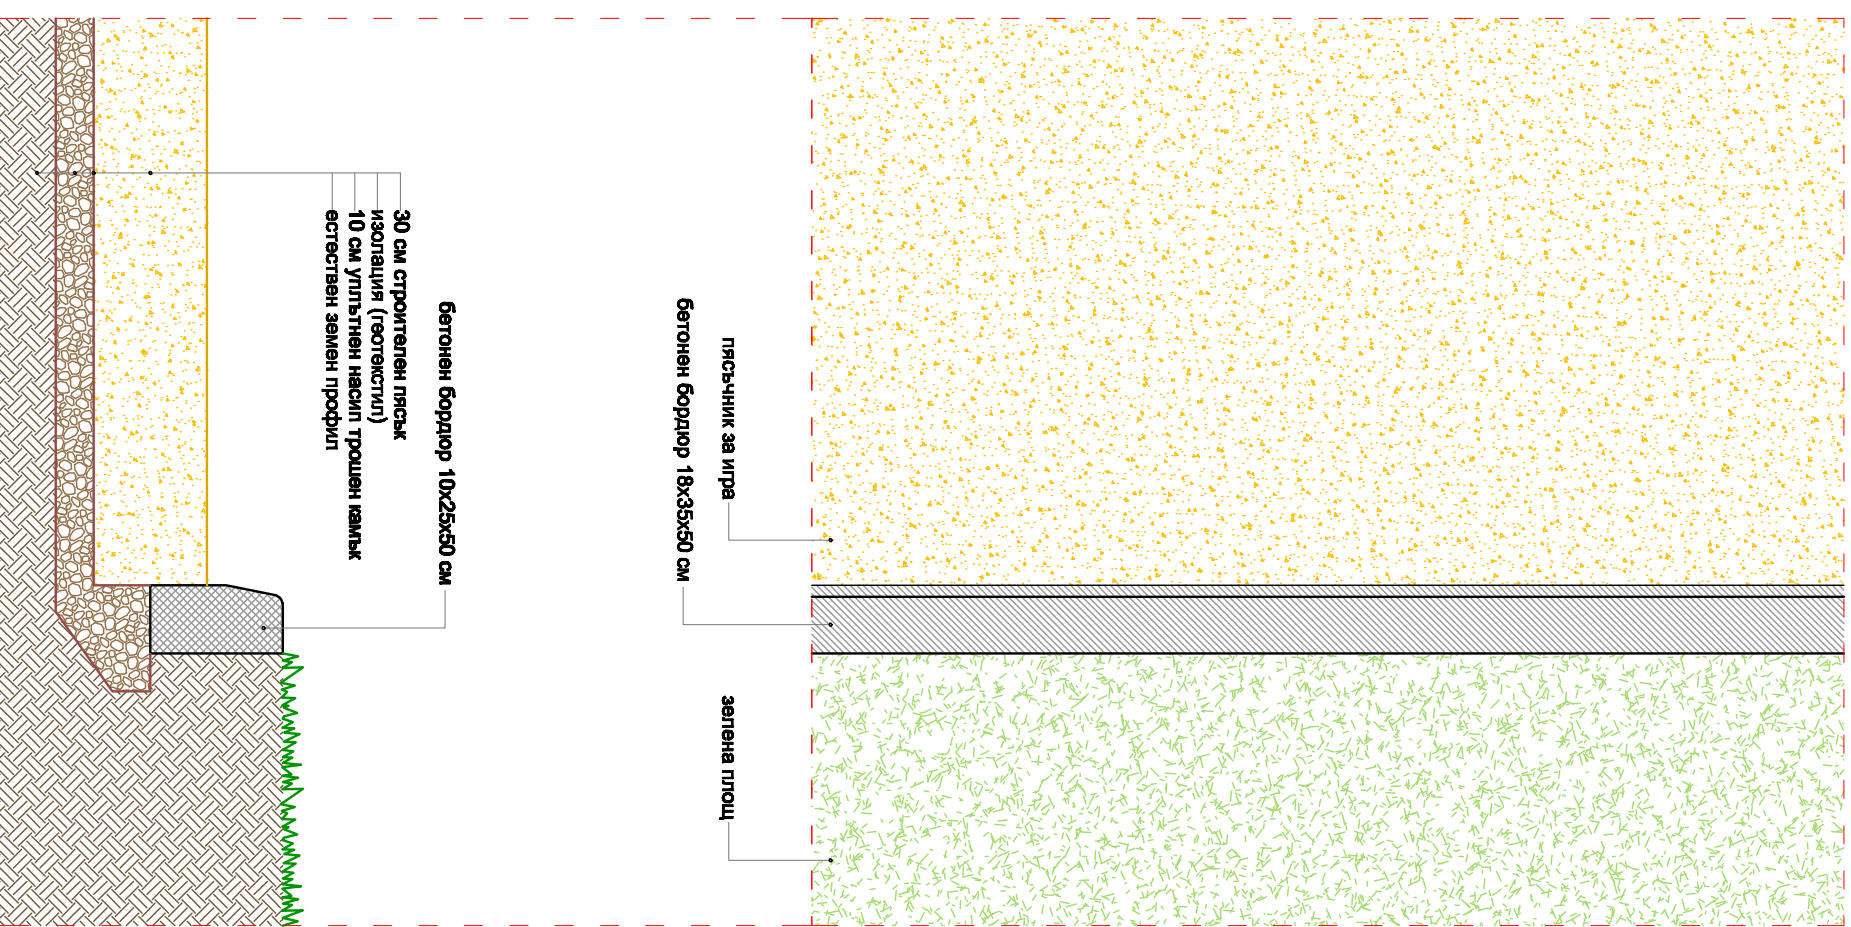

Детайл типовіе настилки М 1:20

ЧЕРТЕЖ:	ДЕТАЛІ ТИПОВІЕ НАСТИЛКИ
ЧАСТ:	ПАРКОСТРОЙСТВО
ФАЗА:	РАБОТЕНІ ПРОЕКТ
