
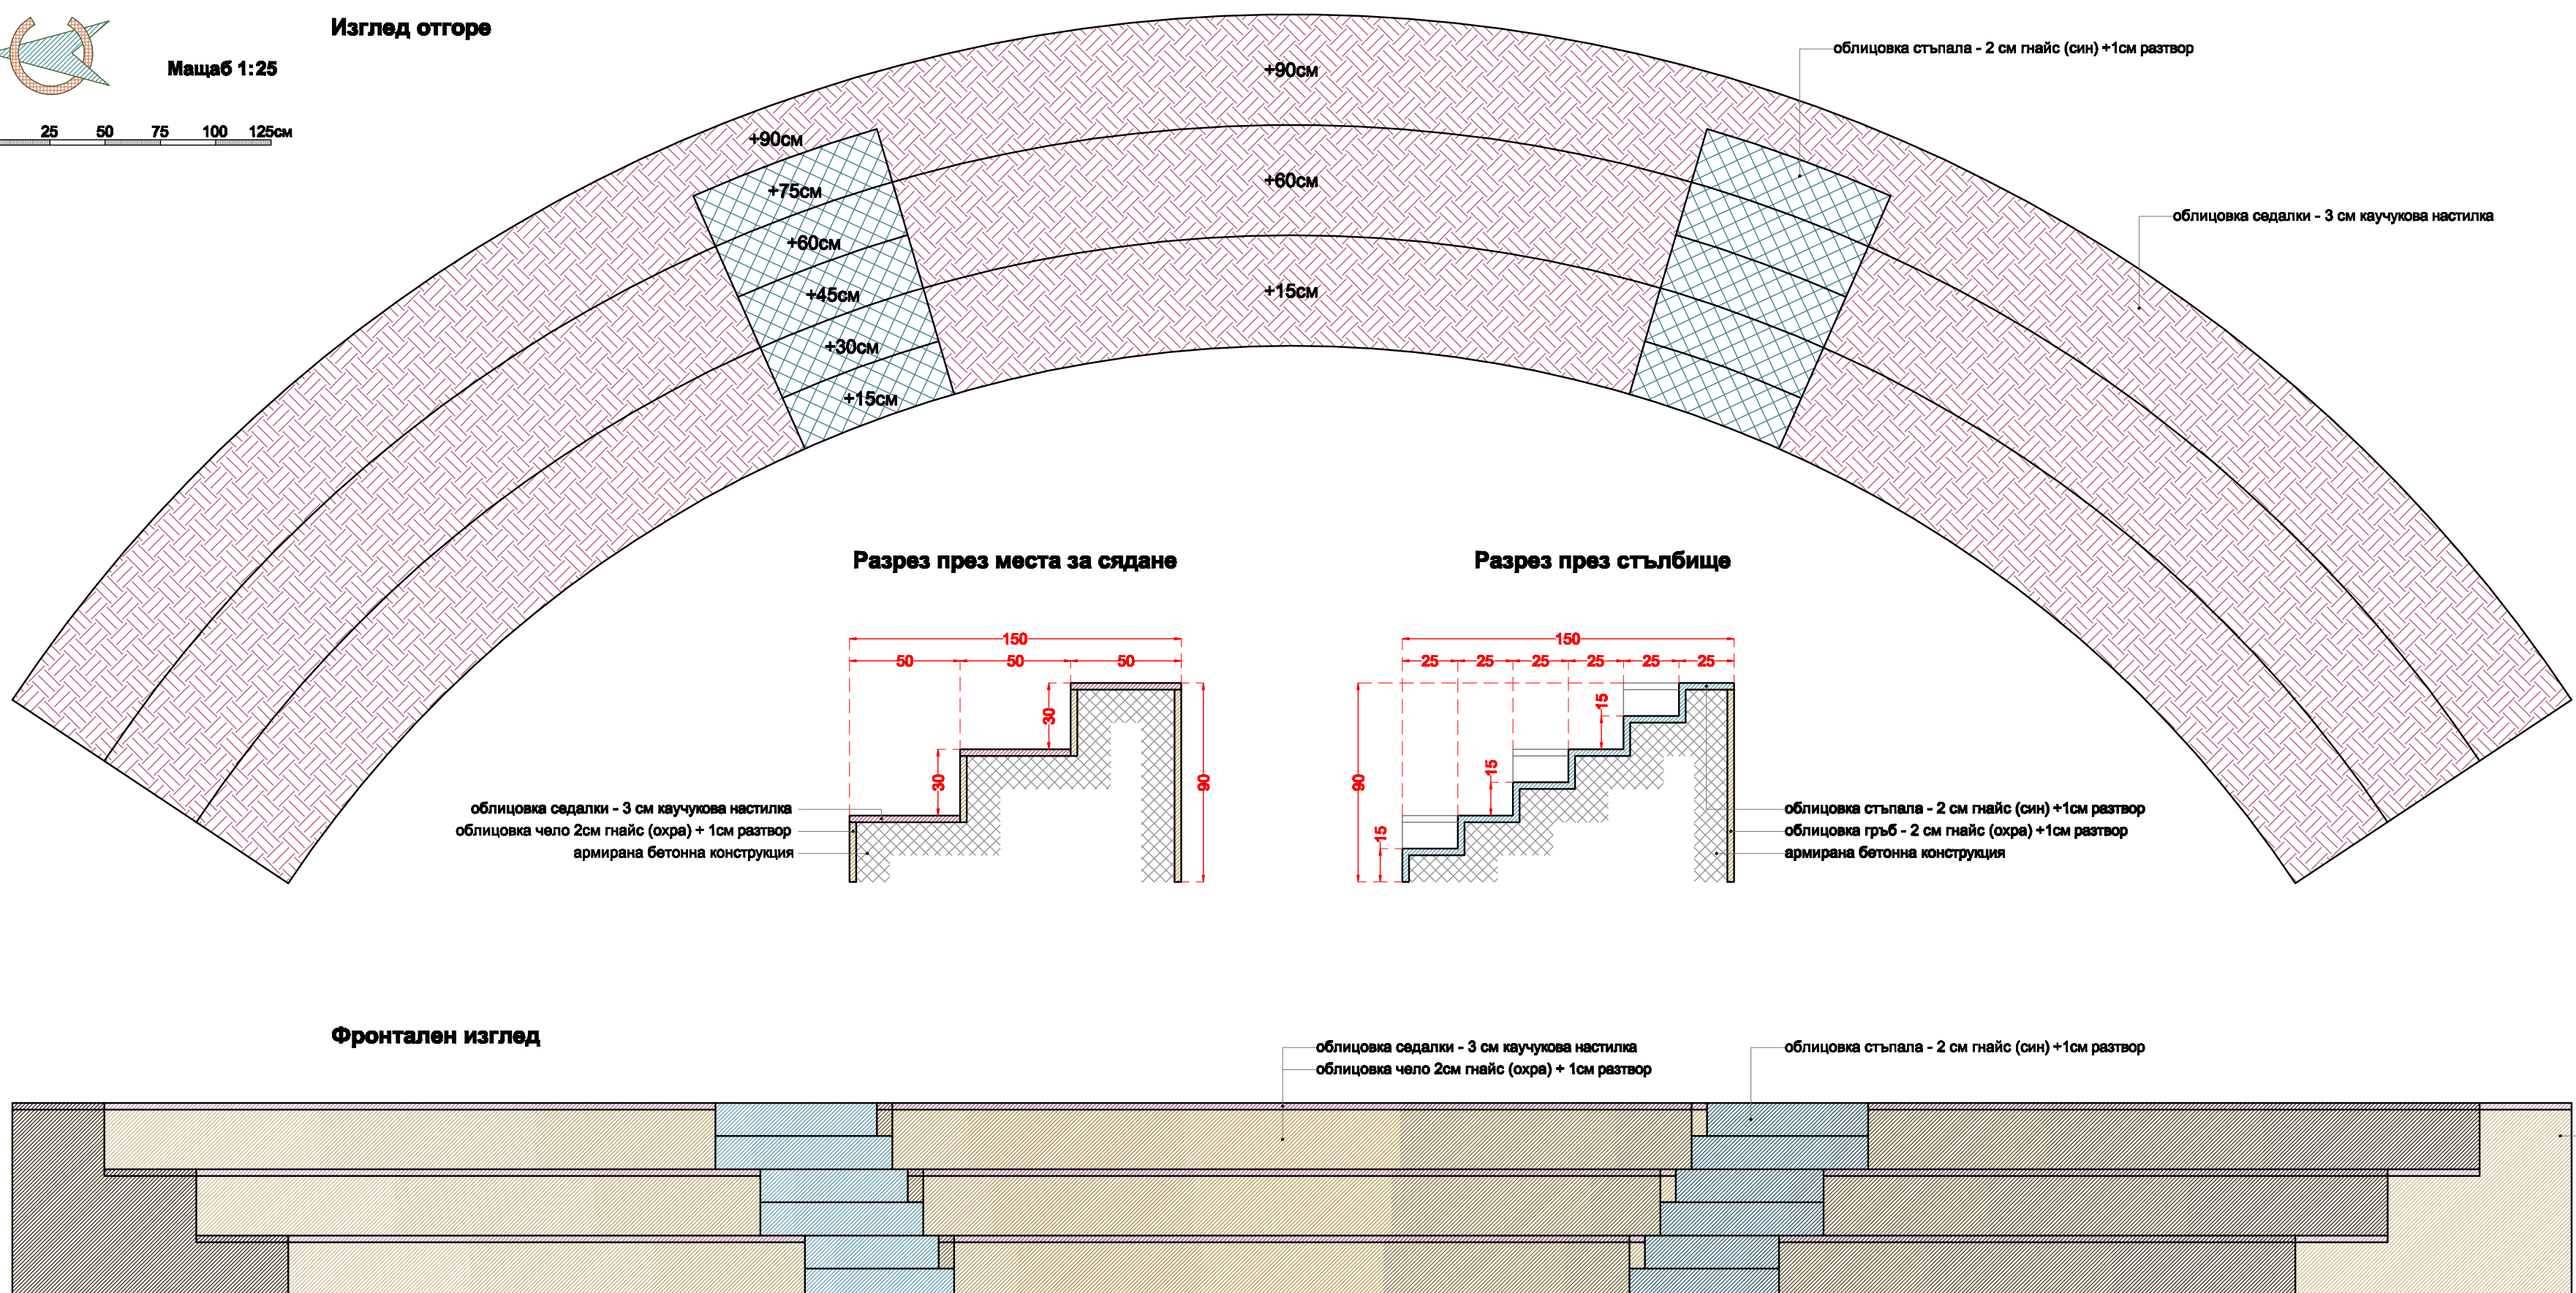
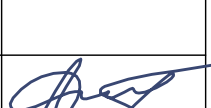


Детайл амфитеатър М 1:25

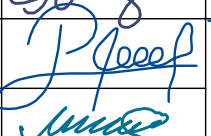

ВЪЗЛОЖИТЕЛ:	СТОЛИЧНА ОБЩИНА РАЙОН "КРЕМИКОВЦИ"		
ОБЕКТ:	ДЕТСКА ГРАДИНА		
	УПИ I 288,289,291,292, кв.1 по плана на кв. КРЕМИКОВЦИ, гр. СОФИЯ		
ЧЕРТЕЖ:	ДЕТАЙЛ АМФИТЕАТЪР		
ЧАСТ:	ПАРКОУСТРОЙСТВО		
ФАЗА:	РАБОТЕН ПРОЕКТ		
ИДЕНТИФИКАЦИОНЕН КОД:	ланд. 055. Ивайло Гогов		Масщаб 1:25
СЪГЛАСУВАЛИ:			
АРХИТЕКТУРА:	арх. Димчо Чупов		Дата: март 2014
КОНСТРУКЦИИ:	инж. Лазар Друнчипов		
ТЕХНОЛОГИЯ:	инж. Димитър Димитров		ЧЕРТЕЖ LA_10
ЕЛЕКТРО:	инж. Елена Елена		KRE_RP_LA_10
ВИК:	инж. Иван Иван		
ОВК:	инж. Анастасия Анастасова		REV_0
ГЕОДЕЗИЯ:	инж. Тони Тончев		
ПОЖАРОИЗВЕСТ:	инж. Красимир Георгиев		
Определено за изготвяне на технически проект за изготвяне на детска градина в кв. Кремиковци, гр. София.			