



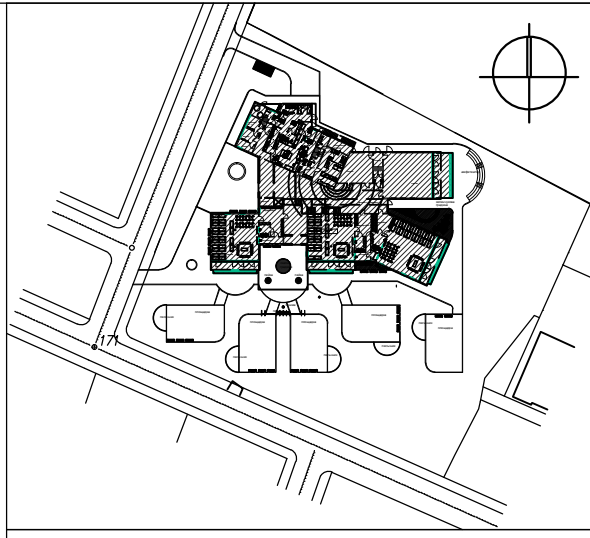

- ЗАБЕЛЕЖКА:**
1. Размерите са в сантиметри.
 2. Да се строи по конструктивен проект.
 3. Височините на вратите са от кота готов под.
 4. Размерите на вратите са светлите им отвори.
 5. За отвори и монтаж на съоръжения да се гледа проекта на съответната специалност.
 6. Размерите на дограмата да се вземат на място.
 6. Всички последващи промени се съгласуват с проектантите.
 7. При всички прозорци с Н пп по-малък от 90 см. да се обезопасят с предпазни парпети.
 8. Височината на балконските парпети е Н=105 см. от готов под.

СПЕЦИФИКАЦИЯ НА ПОМЕЩЕНИЯТА НА КОТА +3.60					
КОД	НАИМЕНОВАНИЕ	ПЛОЩ	МАТЕРИАЛИ		
			ПОД	СТЕН	ПОТОК
2.01	ГРУПА 4	105.98 м²	ПЧС мазолит	ДАТЕКС	ДАТЕКС
2.02	ТЕРАСА	17.71 м²	ГРАДИТОГРЕС	МАЗОЛКА	МАЗОЛКА
2.03	ВНС	7.72 м²	ПЧС АНТИСИТ	ДАТЕКС	ДАТЕКС
2.04	ГАРДЕРОБНО	12.74 м²	ПЧС АНТИСИТ	ДАТЕКС	ДАТЕКС
2.05	КОРИДОР	6.32 м²	ПЧС АНТИСИТ	ДАТЕКС	ДАТЕКС
2.06	РАЗМЕРНО	6.95 м²	ПЧС АНТИСИТ	ДАТЕКС	ДАТЕКС
2.07	МЕТОДИЧЕСКИ КАБИНЕТ	15.50 м²	ПЧС мазолит	ДАТЕКС	ОК ТАБАКА
2.08	КОРИДОР	25.40 м²	ПЧС мазолит	ДАТЕКС	ОК ТАБАКА
2.09	ДИРЕКТОР	13.05 м²	ПЧС мазолит	ДАТЕКС	ОК ТАБАКА
2.10	КАБИНЕТ	10.74 м²	ПЧС мазолит	ДАТЕКС	ОК ТАБАКА
2.11	СТЪЛБИЩЕ	24.63 м²	ПЧС мазолит	ДАТЕКС	ОК ТАБАКА
2.12	ВНС	7.20 м²	ПЧС АНТИСИТ	ДАТЕКС	ДАТЕКС
2.13	ГАРДЕРОБНО	14.02 м²	ПЧС АНТИСИТ	ДАТЕКС	ДАТЕКС
2.14	КОРИДОР	7.20 м²	ПЧС АНТИСИТ	ДАТЕКС	ДАТЕКС
2.15	РАЗМЕРНО	7.96 м²	ПЧС АНТИСИТ	ДАТЕКС	ДАТЕКС
2.16	ГРУПА 5	100.94 м²	ПЧС мазолит	ДАТЕКС	ДАТЕКС
2.17	ТЕРАСА	18.57 м²	ГРАДИТОГРЕС	МАЗОЛКА	МАЗОЛКА

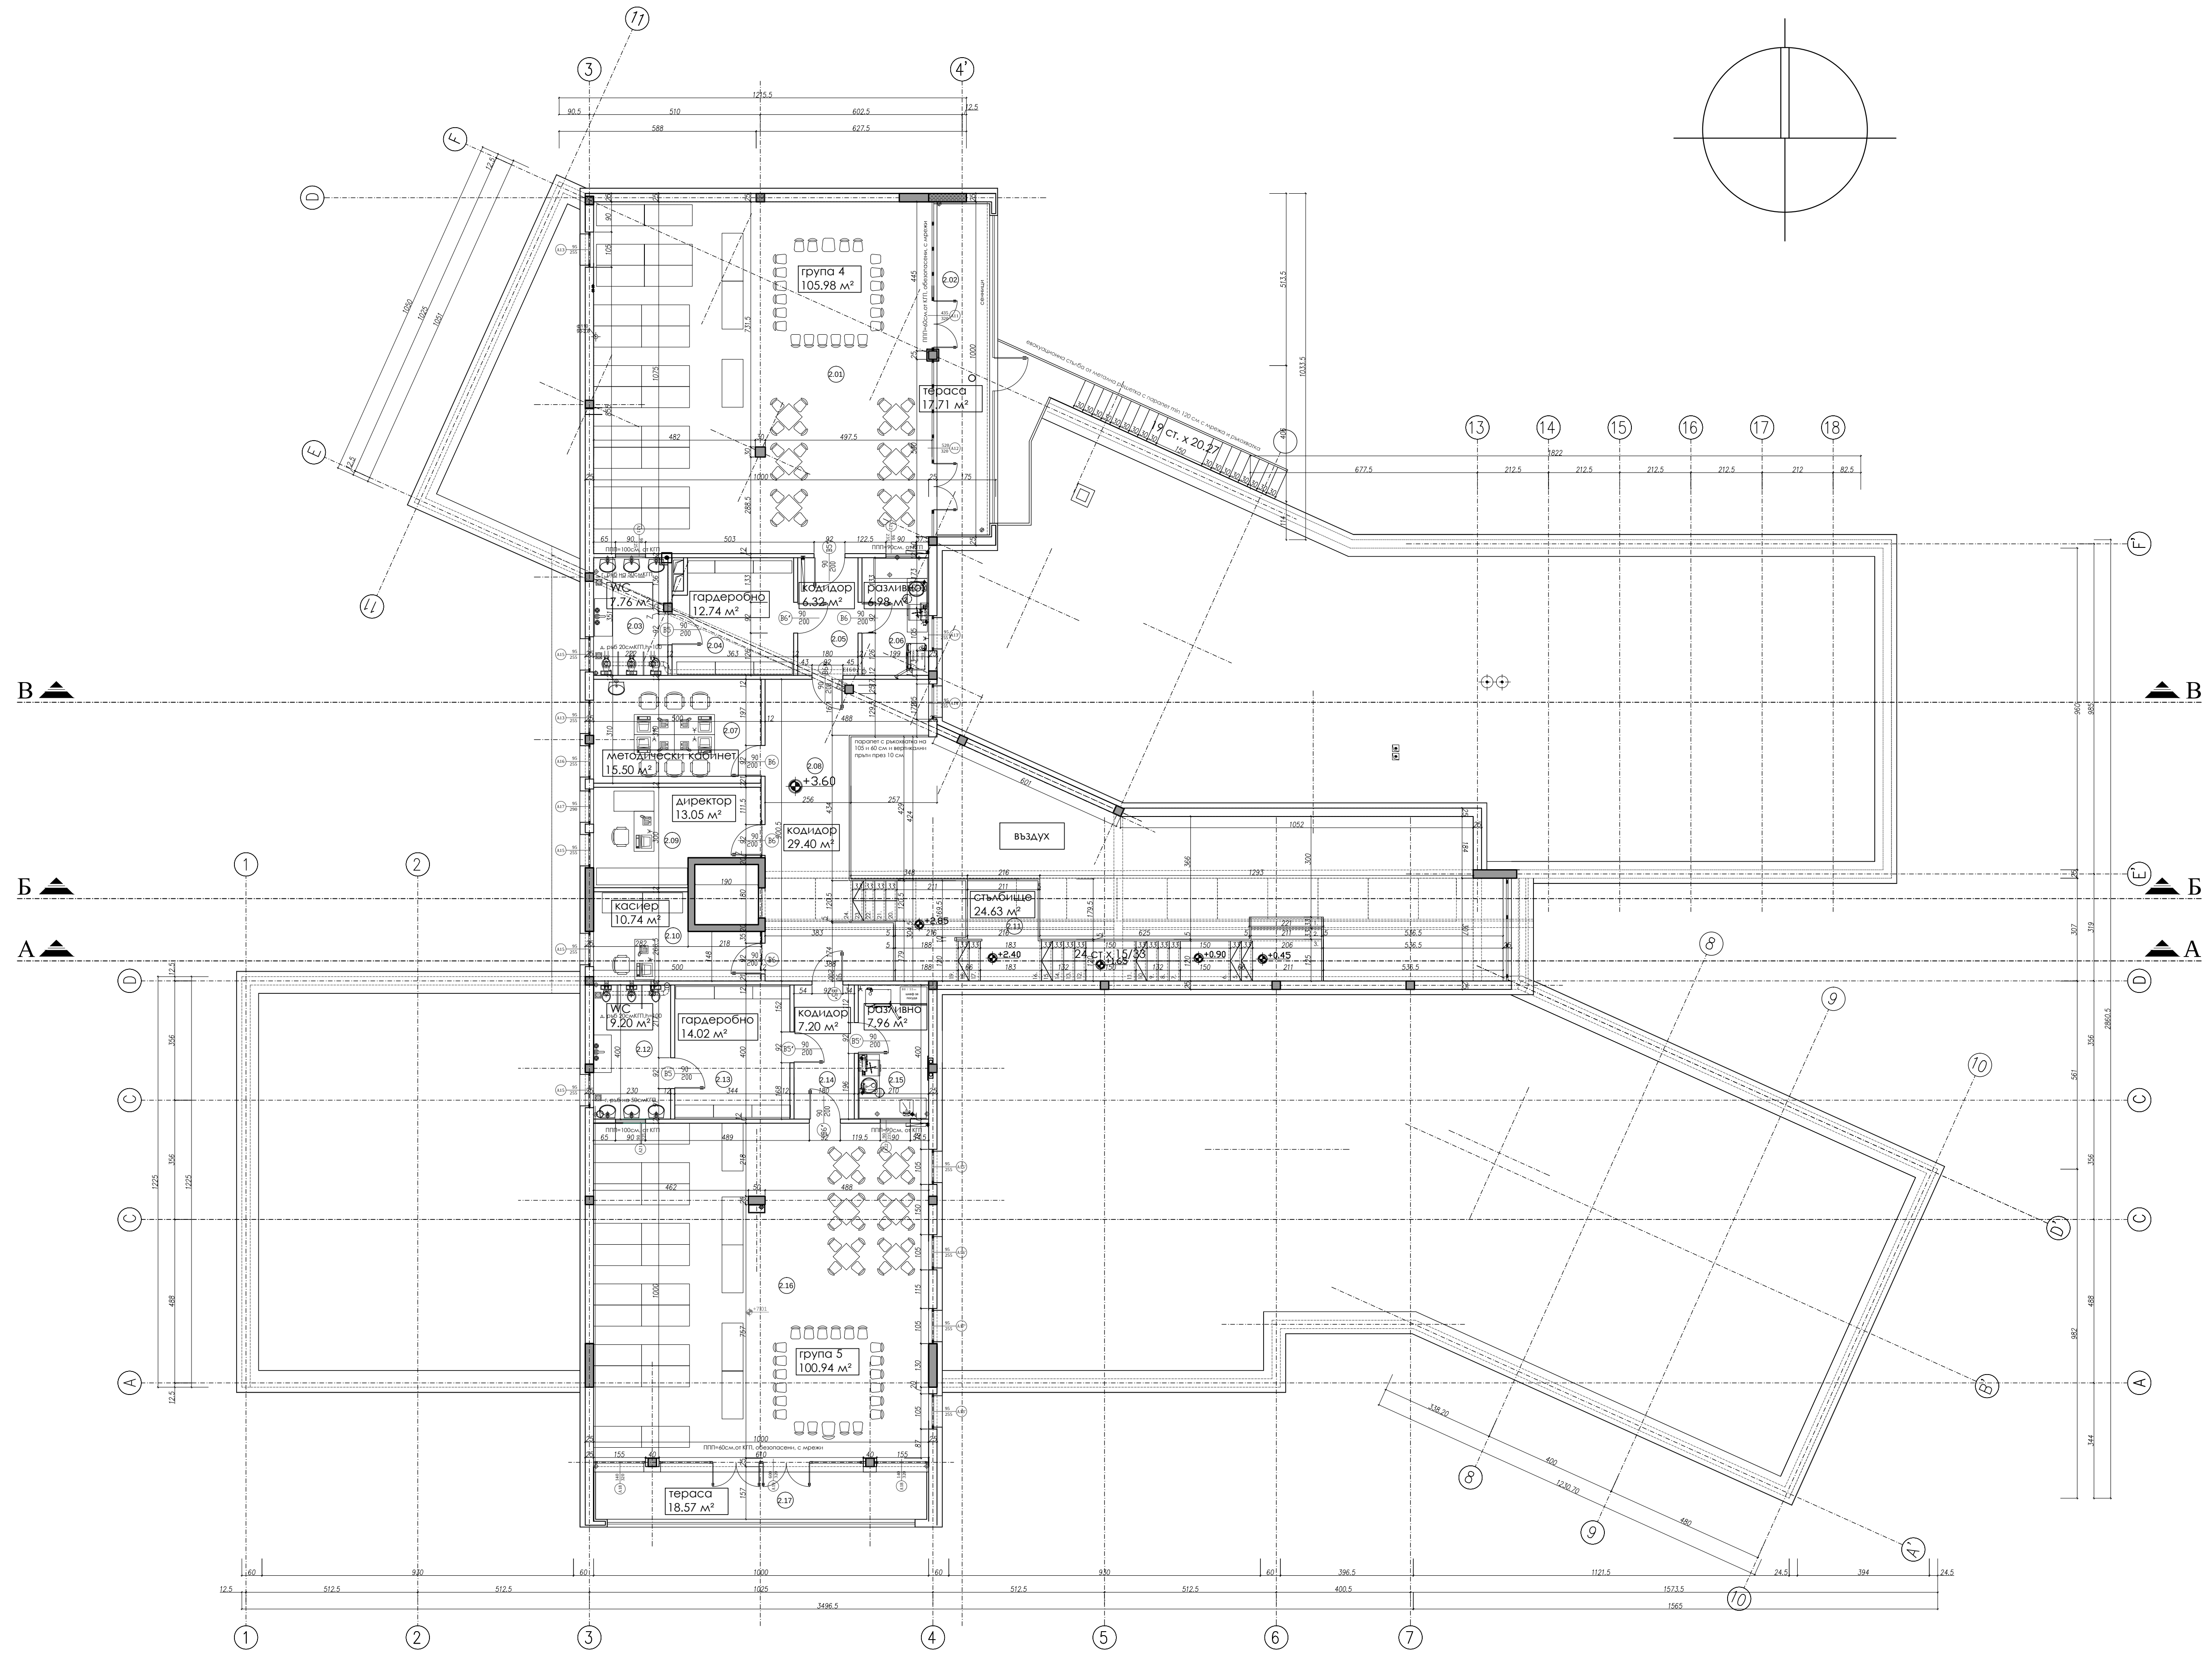

разпределение кота +3.60 М 1:100

ВЪЗЛОЖИТЕЛ:	СО Р-и КРЕМИКОВЦИ		
ОБЕКТ:	ДЕТСКА ГРАДИНА УТИЛ 288,288,201,202, кв.1 по плана на кв. КРЕМИКОВЦИ, гр. СОФИЯ		
ЧЕРТЕЖ:	РАЗПРЕДЕЛЕНИЕ КОТА +3.60		
ЧАСТ:	АРХИТЕКТУРА		
ФАЗА:	РАБОТЕН ПРОЕКТ		
ПРОЕКТАНТ:	арх. Димитър Чирак		M 1:100
СЪГЛАСУВАНИ:			
КОНСТРУКЦИИ:	инж. Павел Димитров		МАРТ 2014
ТЕХНОЛОГИИ:	инж. техн. Рафайел Рафайлов		
ЕЛЕКТРО:	инж. Лили Илиева		ЧЕРТЕЖ А.03
ВЕНТ:	инж. Магдал Прова		
ОВК:	инж. Ангелина Вуцковичева		БЕЗ, РР, А, Д1
ГЕОДЕЗИЯ:	инж. Пенко Николовски		
ОСВЕЩАВАНЕ:	л.внр. Ивайло Гогов		REV. 0
ПОЖАРОУБЕДИТЕЛ:	инж. Красимир Георгиев		

Този чертеж да се използва в съответствие с нормите за авторско право и да не се разпространява извън границите на изготвяния проект.