



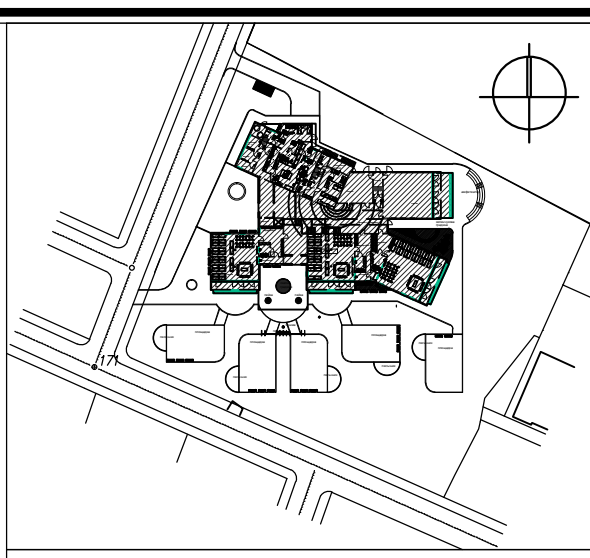

- ЗАБЕЛЕЖКА:
1. Размерите са в сантиметри.
 2. Да се строи по конструктивен проект.
 3. Височините на вратите са от кота готов под.
 4. Размерите на вратите са светлите им отвори.
 5. За отвори и монтаж на съоръжения да се гледа проекта на съответната специалност.
 6. Размерите на дограмата да се вземат на място.
 6. Всички последващи промени се съгласуват с проектантите.
 7. При всички прозорци с Н пп по-малък от 90 см. да се обезопасят с предпазни паравани.
 8. Височината на балконските парапети е Н=115 см. от готов под.

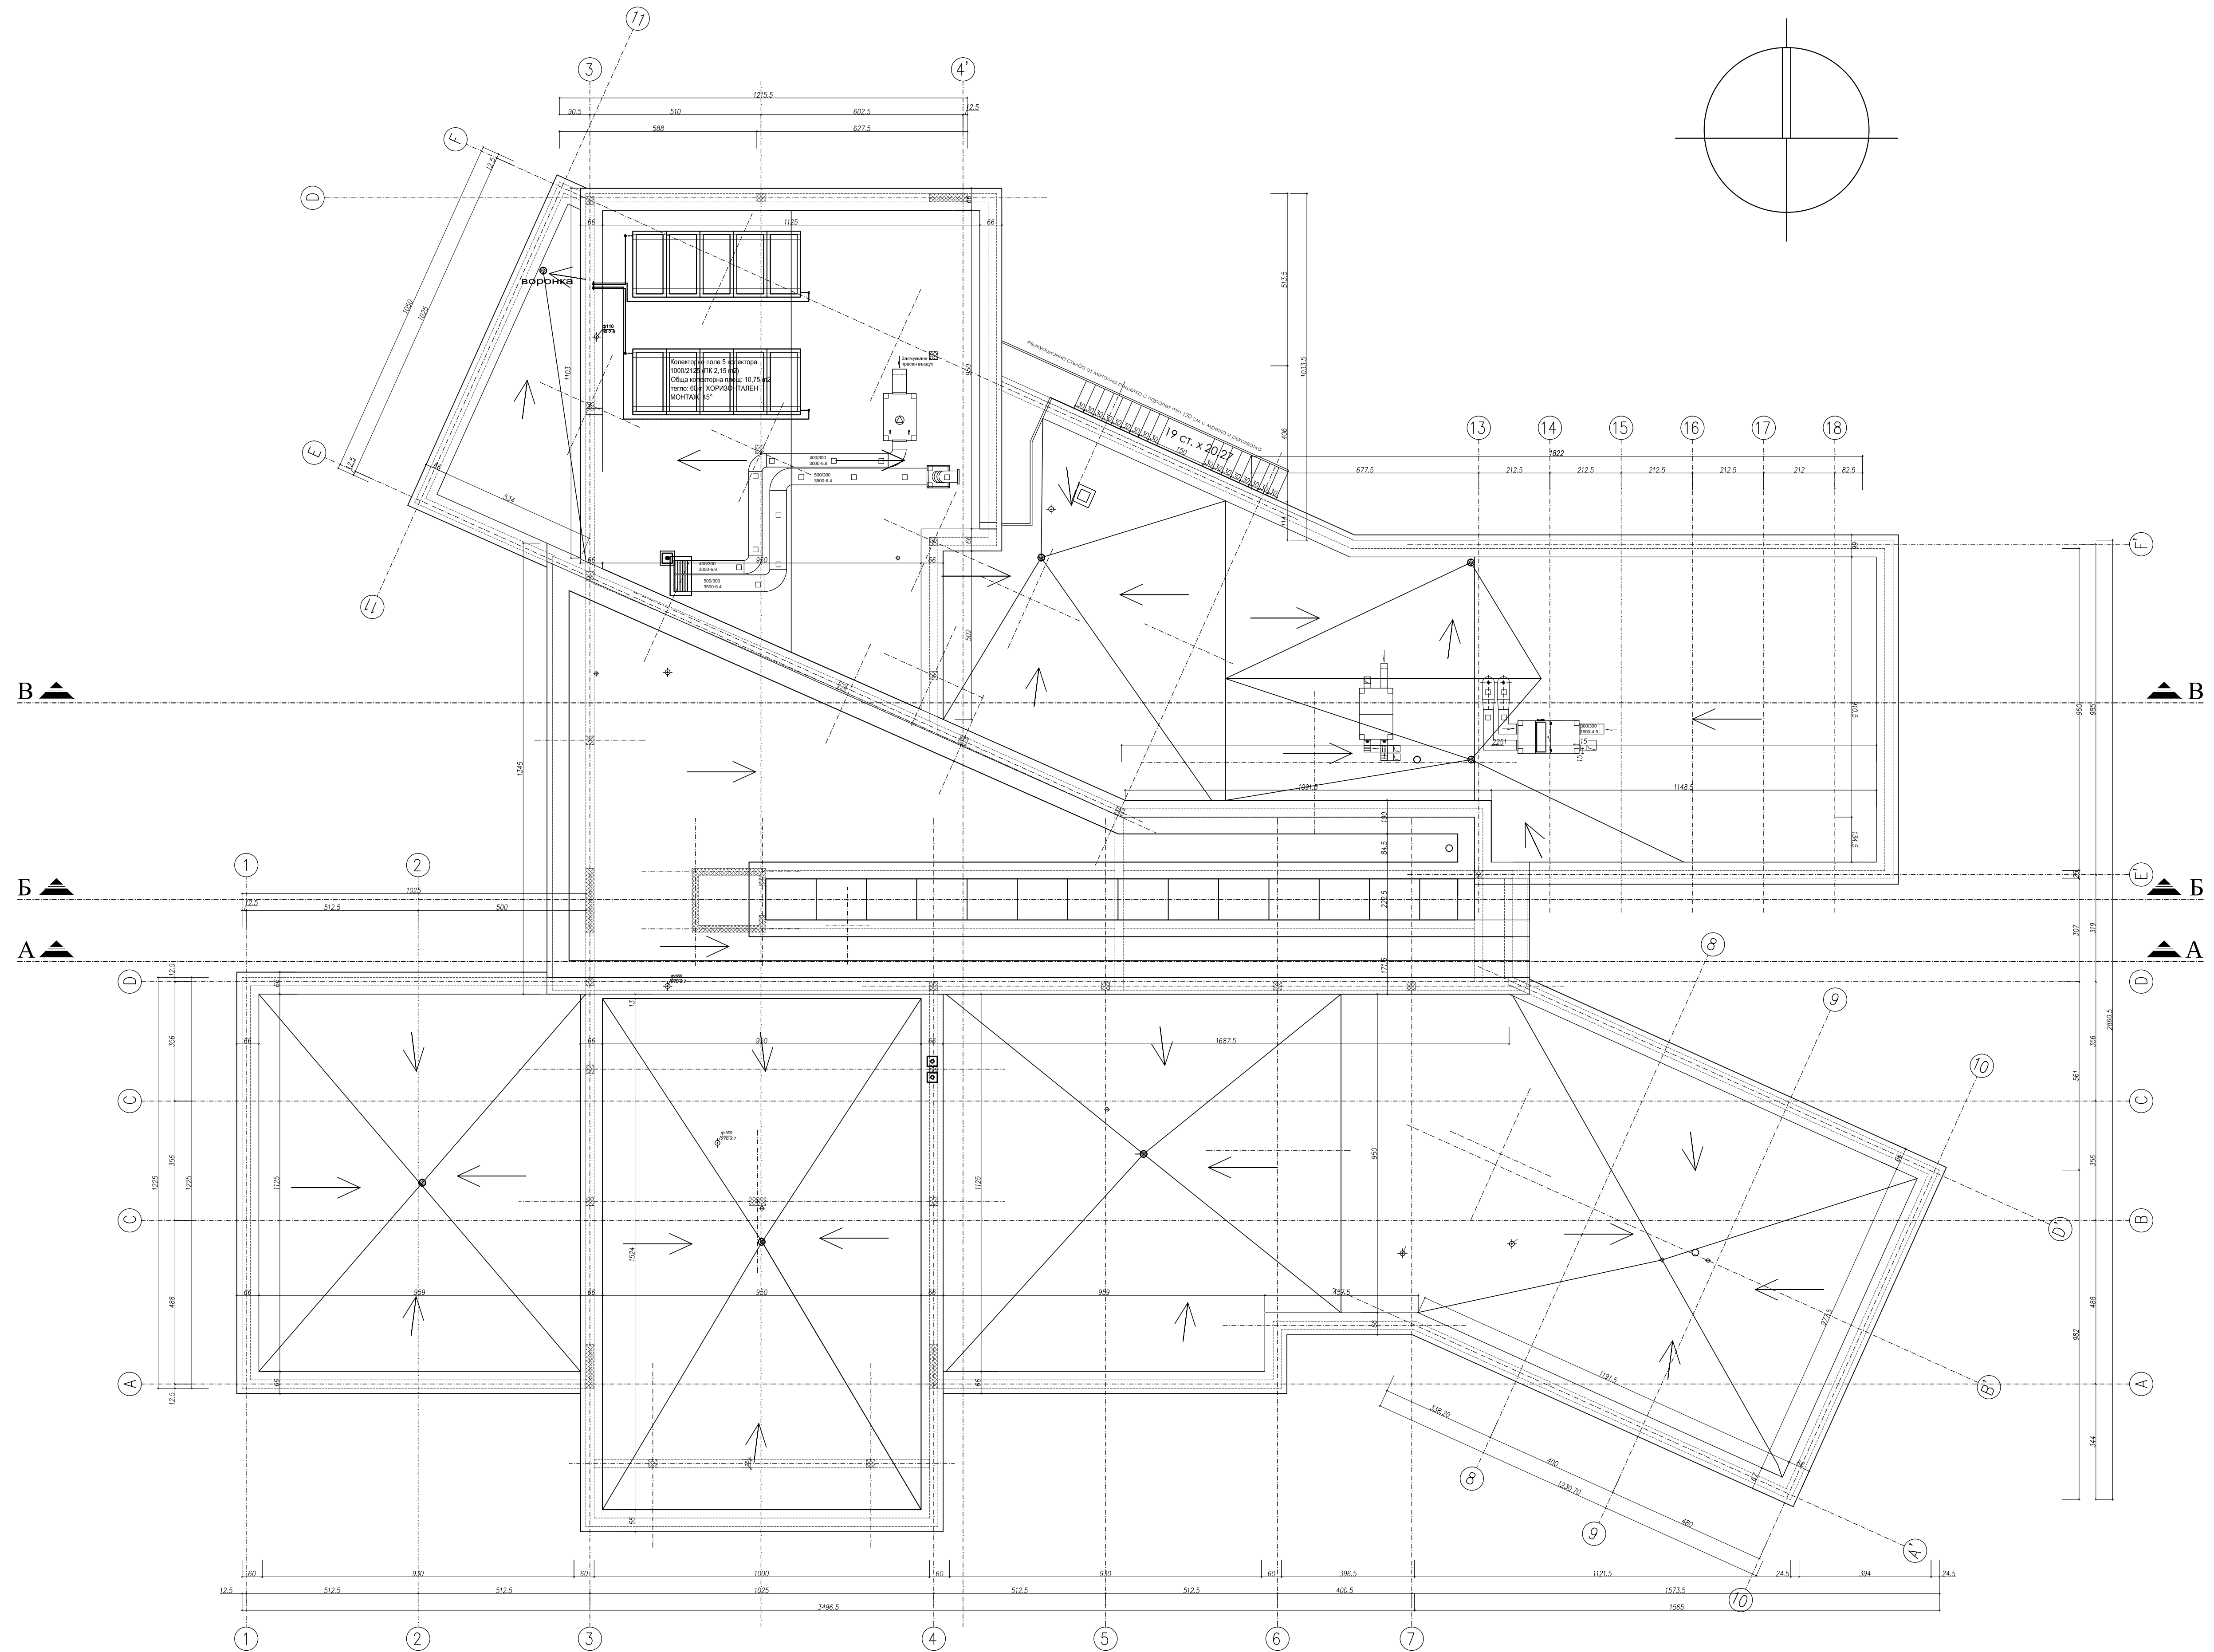

план покрив М 1:100

ВЪЗЛОЖИТЕЛ:	СО Р-и КРЕМИКОВЦИ
ОБЕКТ:	ДЕТСКА ГРАДИНА УТИЛ 288-288-201-202, кв.1 по плана на кв. КРЕМИКОВЦИ, гр. СОФИЯ
ЧЕРТЕЖ:	ПЛАН ПОКРИВ
ЧАСТ:	АРХИТЕКТУРА
ФАЗА:	РАБОТЕН ПРОЕКТ
ПРОЕКТАНТ:	арх. Димитър Чирак
СЪГЛАСУВАНИ:	инж. Павел Димитров
КОНСТРУКЦИИ:	инж. Райфел Райванов
ТЕХНОЛОГИИ:	инж. Лили Илиева
ЕЛЕКТРО:	инж. Младен Прова
ВЕНТ:	инж. Ангелина Вуцанова
ОВК:	инж. Петко Николовски
ГЕОДЕЗИЯ:	г. арх. Ивайло Гогов
ОБЩЕСТВЕНА:	инж. Красимир Георгиев
ПОЖАРОУБЕДИТЕЛ:	

Този чертеж да се използва в съответствие с нормите за авторско право и държавната авторска собственост и интелектуална собственост.