


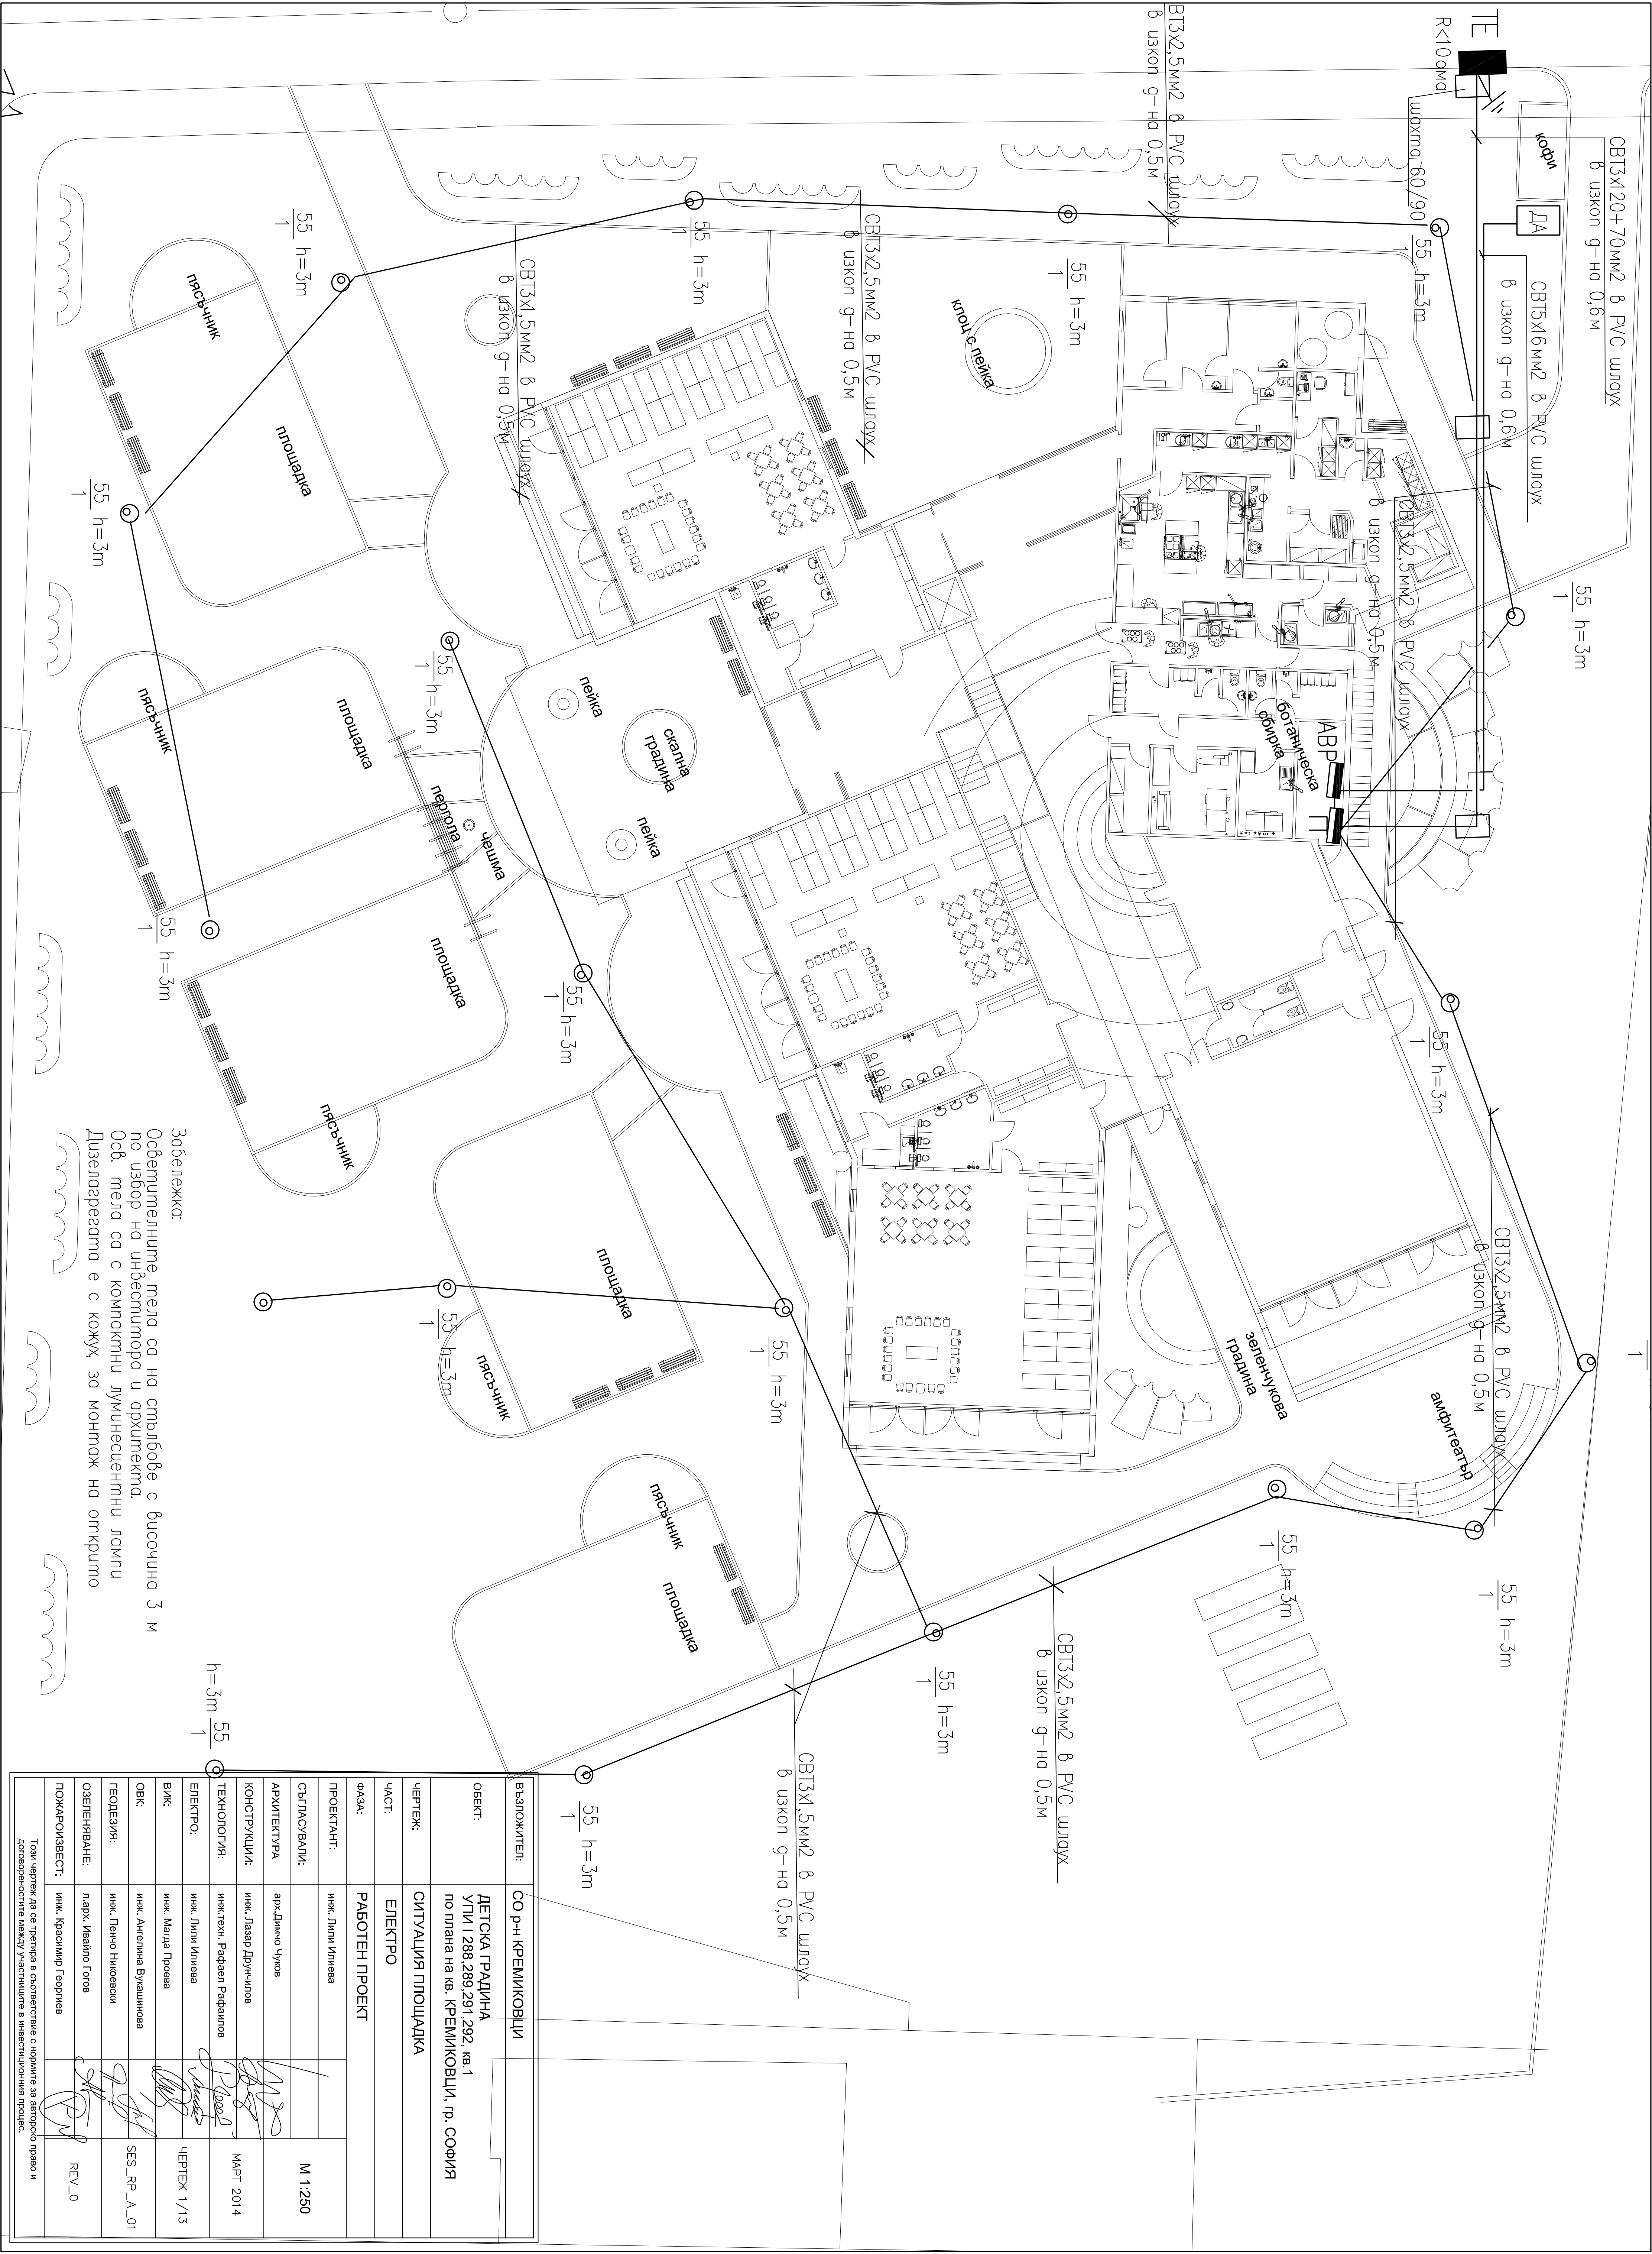

ВЪЗЛОЖИТЕЛ:	СО Р-Н КРЕМИКОВЦИ			
ОБЕКТ:	ДЕТСКА ГРАДИНА УЛИЦА 1288,289,291,292, кв.1 по плана на кв. КРЕМИКОВЦИ, гр. СОФИЯ			
ЧЕРТЕЖ:	СИТУАЦИЯ ПЛОЩАДКА			
ЧАСТ:	ЕЛЕКТРО			
ФАЗА:	РАБОТЕН ПРОЕКТ			
ПРОЕКТАНТ:	инж. Димитър Илиев			М 1:250
СЪГЛАСОВАЛИ:				
АРХИТЕКТУРА	арх. Димитър Чоков			МАРТ 2014
КОНСТРУКЦИИ:	инж. Лазар Дрънчилов			
ТЕХНОЛОГИИ:	инж.ген. Рафаел Рафаилов			
ЕЛЕКТРО:	инж. Димитър Илиев			ЧЕРТЕЖ 1/13
ВИК:	инж. Маргарита Прова			
ОВК:	инж. Ангелина Вукашинова			SES_LP_A-01
ГЕОДЕЗИЯ:	инж. Пенчо Николовски			
ОЗЕЛЕНЯВАНЕ:	л.арх. Ивайло Гогов			
ПОКАРИОЗВЕСТИ:	инж. Красимир Георгиев			REV_0

Този чертеж е изготвен в съответствие с нормите за авторско право и
договорността между участниците в инвестиционния процес.

Този чертеж да се гледа в съответствие с нормите за авторско право и
договореностите между участниците в инвестиционния процес.