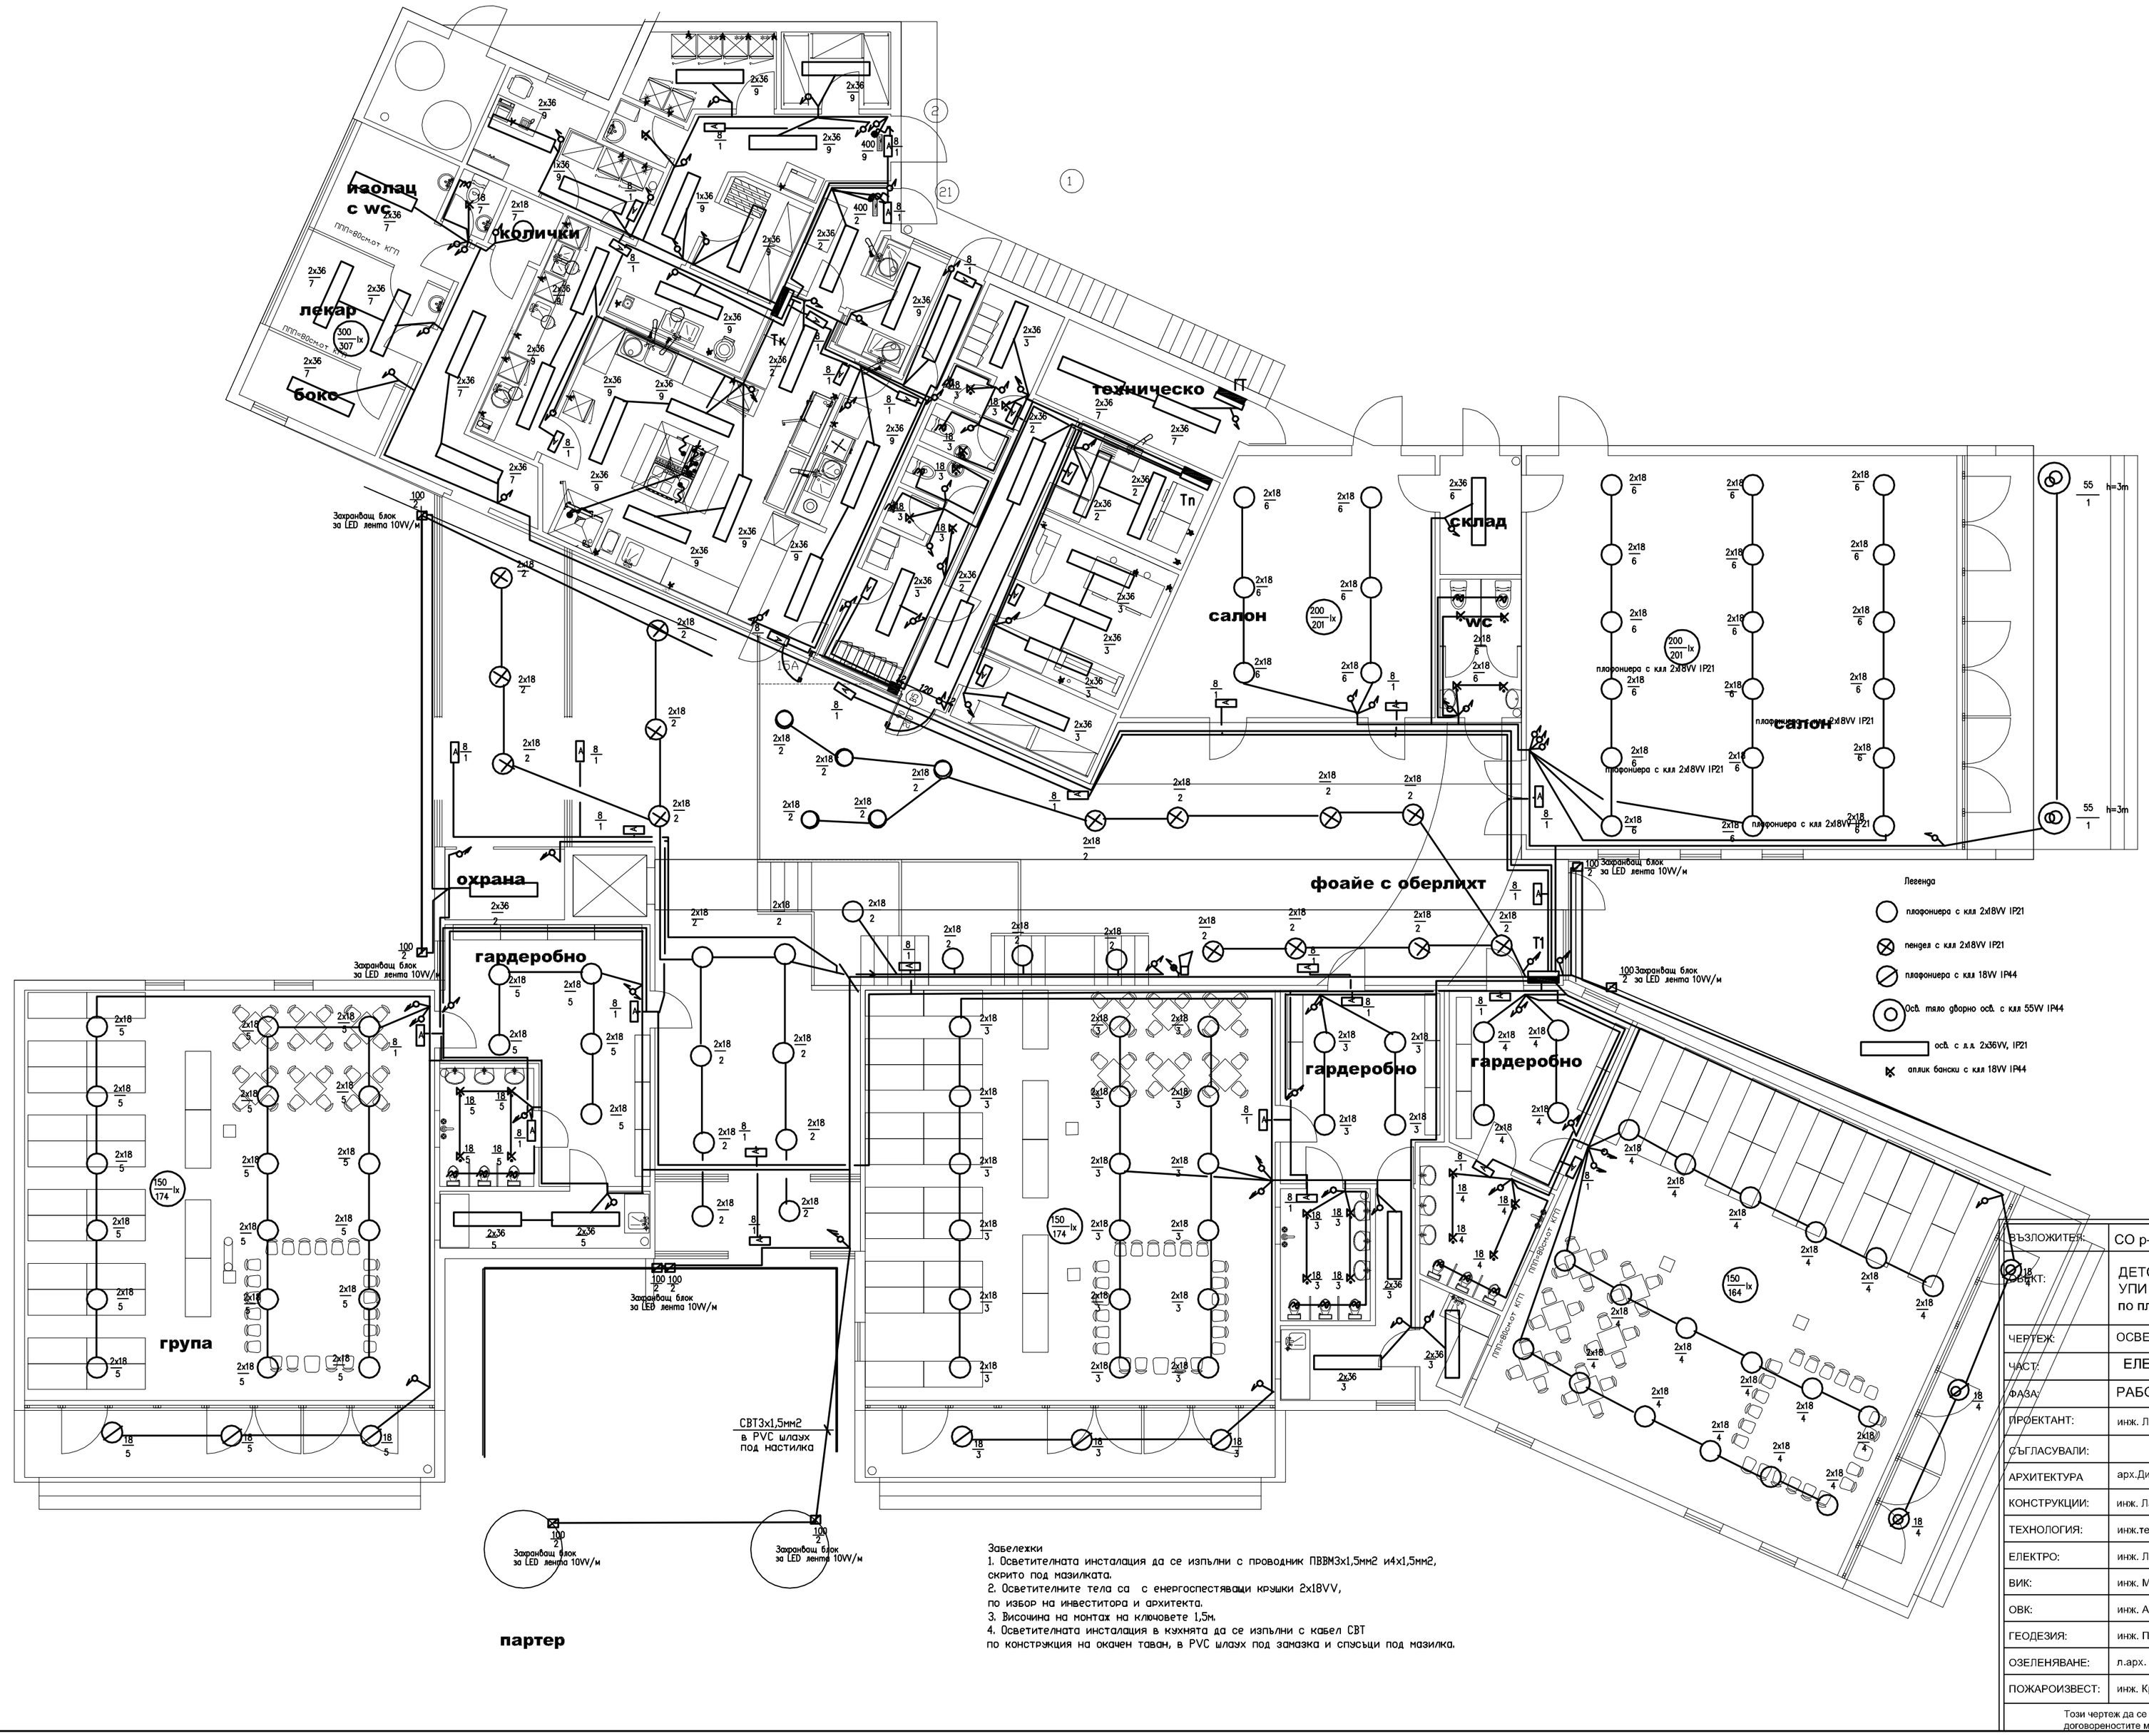

Забележки
1. Осветителната инсталация да се изпълни с проводник ПВВМ3х1,5мм2 и4х1,5мм2, скрито под мазилката.
2. Осветителните тела са с енергоспестяващи крушки 2х18VV, по избор на инвеститора и архитекта.
3. Височина на монтаж на ключовете 1,5м.
4. Осветителната инсталация в кухнята да се изпълни с кабел СВТ по конструкция на окачен таван, в PVC шлаух под замазка и спусъци под мазилка.

ВЪЗЛОЖИТЕЛ:	СО р-н КРЕМИКОВЦИ		
ОБЕКТ:	ДЕТСКА ГРАДИНА УПИ I 288,289,291,292, кв.1 по плана на кв. КРЕМИКОВЦИ, гр. СОФИЯ		
ЧЕРТЕЖ:	ОСВЕТИТЕЛНА ИНСТАЛАЦИЯ ПЪРВИ ЕТАЖ		
ЧАСТ:	ЕЛЕКТРО		
ФАЗА:	РАБОТЕН ПРОЕКТ		
ПРОЕКТАНТ:	инж. Лили Илиева		М 1:100
СЪГЛАСУВАЛИ:			
АРХИТЕКТУРА	арх.Димчо Чуков		МАРТ 2014
КОНСТРУКЦИИ:	инж. Лазар Друнчилов		
ТЕХНОЛОГИЯ:	инж.техн. Рафаел Рафаилов		ЧЕРТЕЖ 2/13
ЕЛЕКТРО:	инж. Лили Илиева		
ВИК:	инж. Магда Проева		SES_RP_A_01
ОВК:	инж. Ангелина Вукашинова		
ГЕОДЕЗИЯ:	инж. Пенчо Никоевски		REV_0
ОЗЕЛЕНЯВАНЕ:	л.арх. Ивайло Гогов		
ПОЖАРОИЗВЕСТ:	инж. Красимир Георгиев		

Този чертеж да се третира в съответствие с нормите за авторско право и договореностите между участниците в инвестиционния процес.