


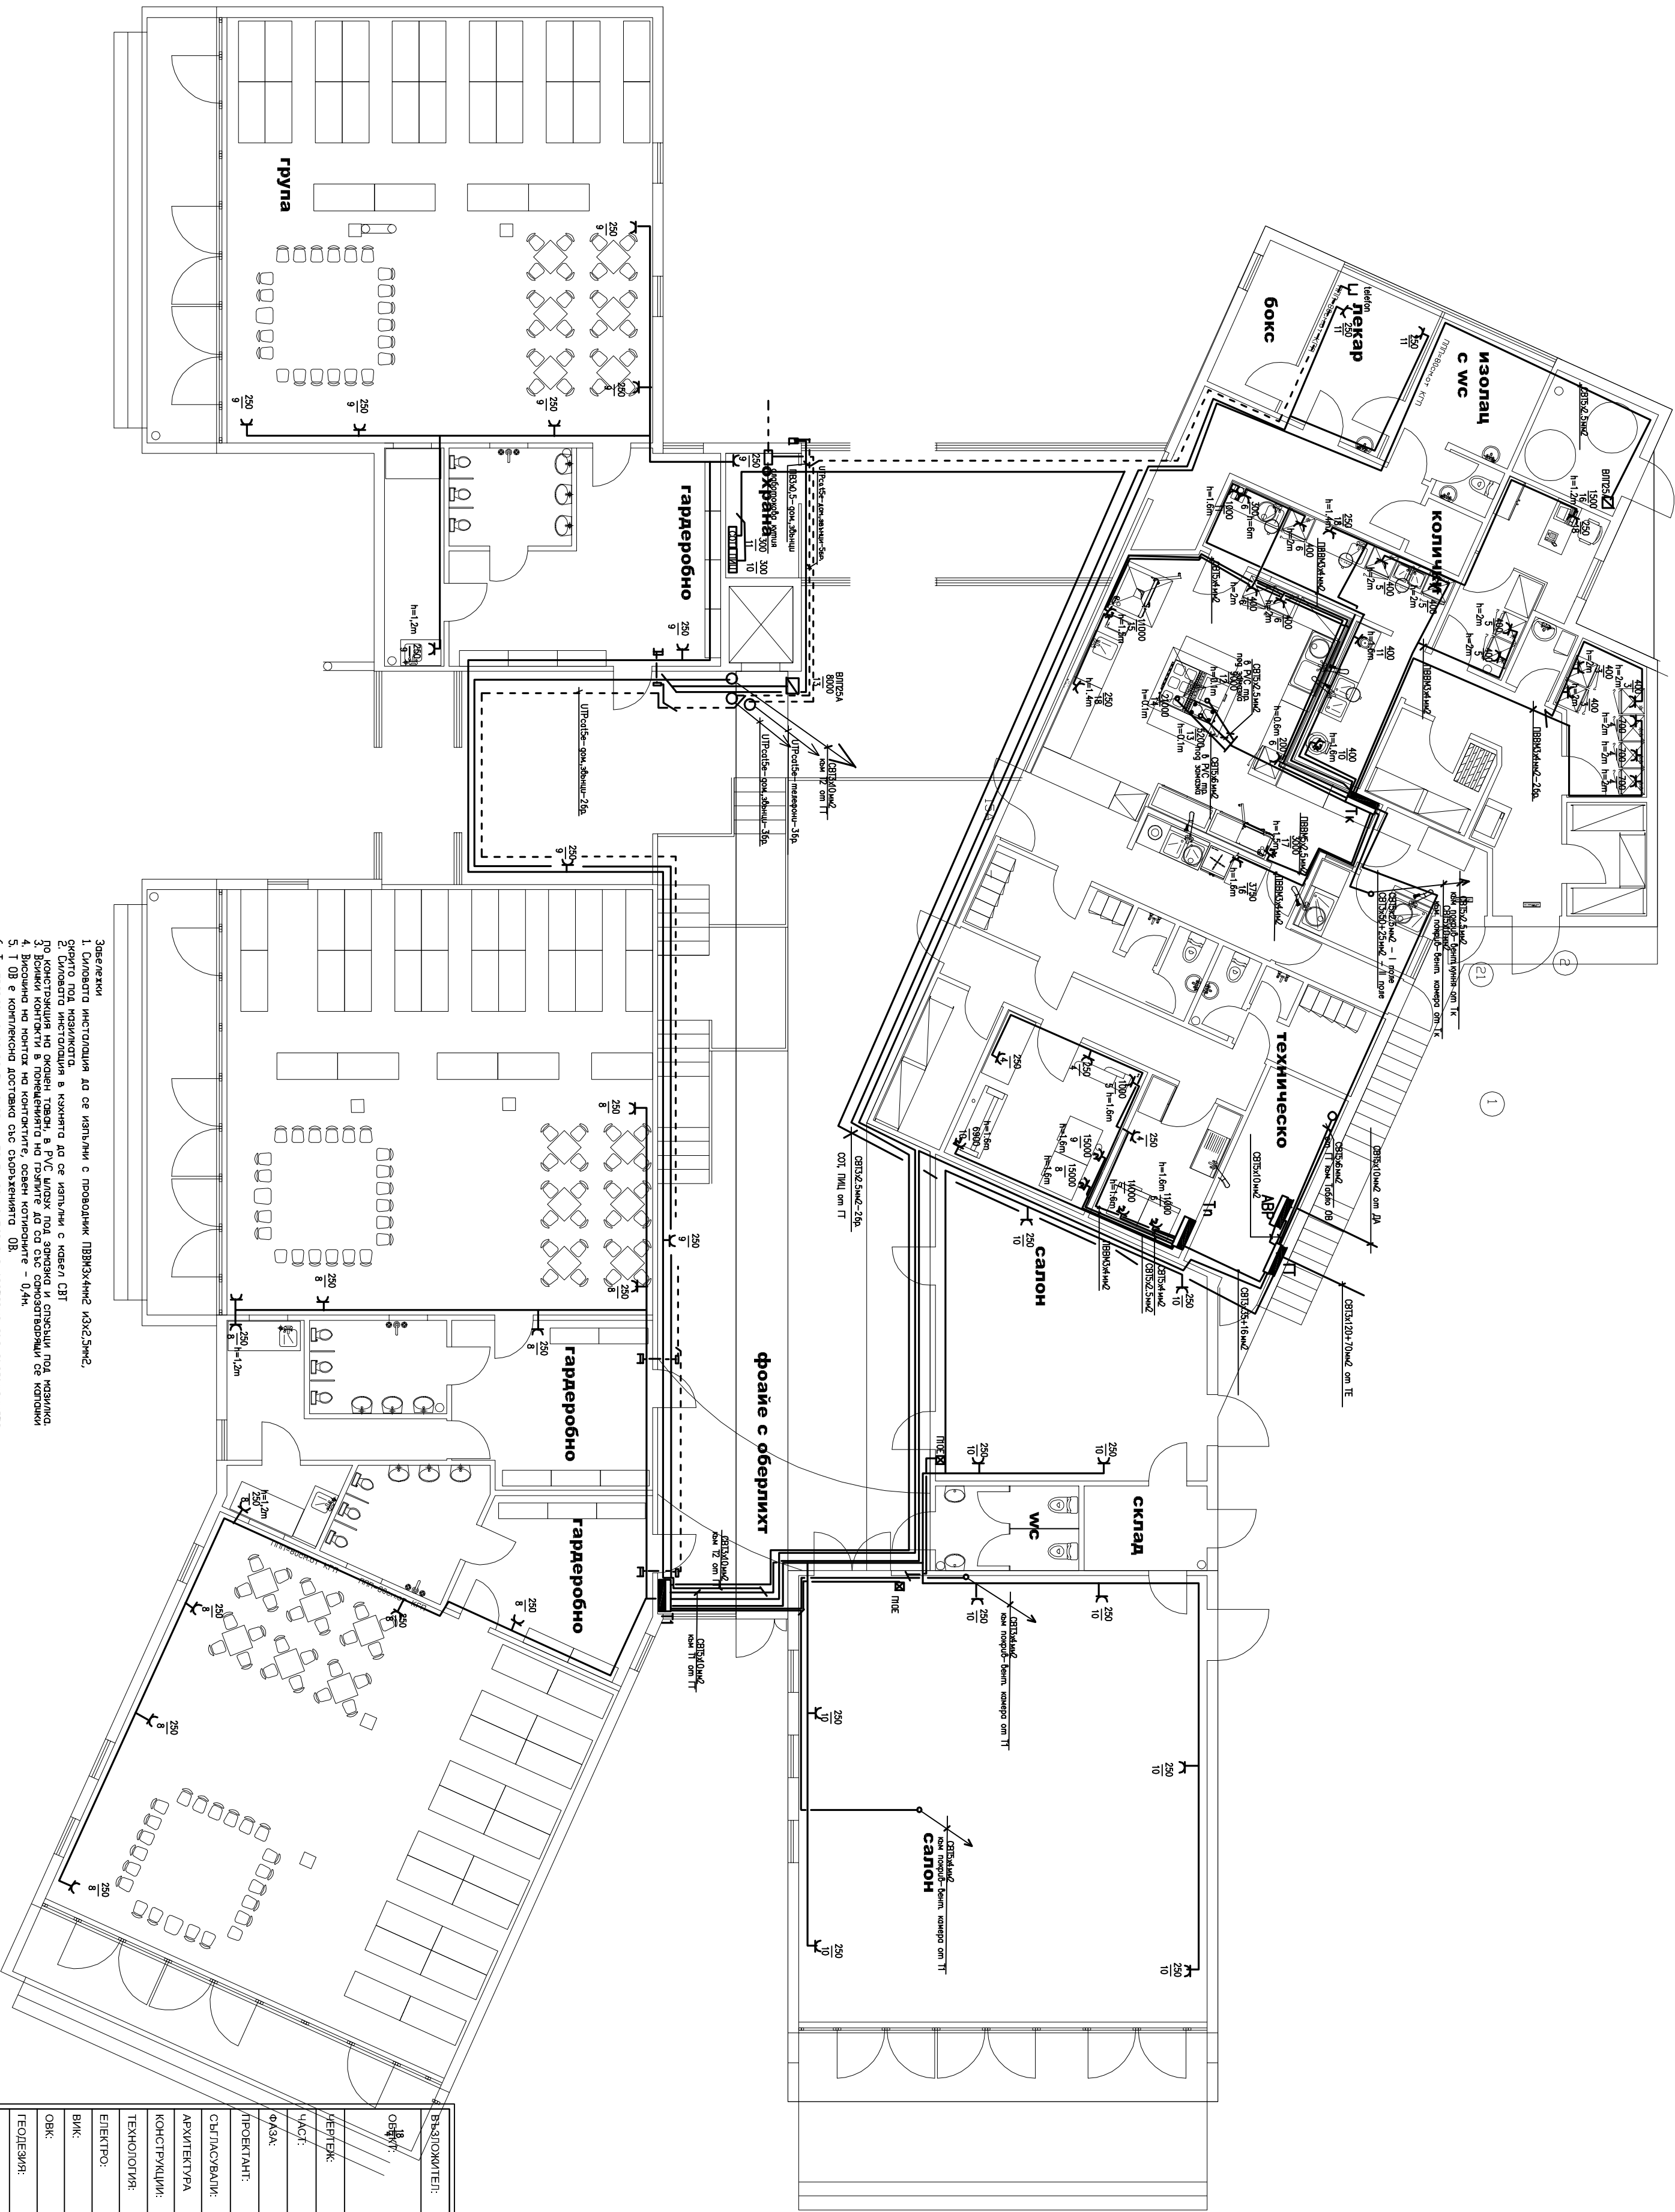

партер

- Забелешки
1. Силовата инсталация да се изпълни с проводник ПВВН3х4мм² К3х2,5мм².
 2. Силовата инсталация в кухнята да се изпълни с кабел СИТ
 3. Конструкция на входен вентил в т.с. влизва под зонична и стъпална под настилка
 4. Височина на постаж на контактите, освен котлоните - 0,4м
 5. 1 ОБ е комплексна достъпна със съоръженията ОБ.
 6. 1 управление за вент. камери и помпи са комплексна достъпна със съоръженията .

ВЪЗЛОЖИТЕЛ:	СО-Р+Н КРЕМИКОВЦИ		
ОБЪКТ:	ДЕТСКА ГРАДИНА УПИ 1286.269.291.292, кв. 1 по плана на кв. КРЕМИКОВЦИ, гр. СОФИЯ		
ЧЕРТЕЖ:	СИЛОВА ИНСТАЛАЦИЯ И СЛАБОТОКОВА ИНСТАЛАЦИЯ ПЪРВИ ЕТАЖ		
ЧАСТ:	ЕЛЕКТРО		
ФАЗА:	РАБОТЕН ПРОЕКТ		
ПРОЕКТАНТ:	инж. Лили Илиева		
СЪГЛАСУВАЛИ:		М 1:100	
АРХИТЕКТУРА	арх. Димитър Чучков		
КОНСТРУКЦИИ:	инж. Павел Димитров	МАРТ 2014	
ТЕХНОЛОГИИ:	инж. техн. Рафаел Рафаилов		
ЕЛЕКТРО:	инж. Лили Илиева	ЧЕРТЕЖ 3/13	
ВИК:	инж. Маргарита Пролева		
ОВК:	инж. Ангелина Вушлинска	SES_RP_A.01	
ГЕОДЕЗИЯ:	инж. Пеню Николов		
ОБЕКТИВИРАНЕ:	л. арх. Ивайло Гогов		
ПОКАЧОУЛЕНИЕ:	инж. Кристиан Георгиев	REV. 0	

Този чертеж да се гледа в съответствие с нормите за авторско право и
допоръките между участниците в инвестиционния процес.