


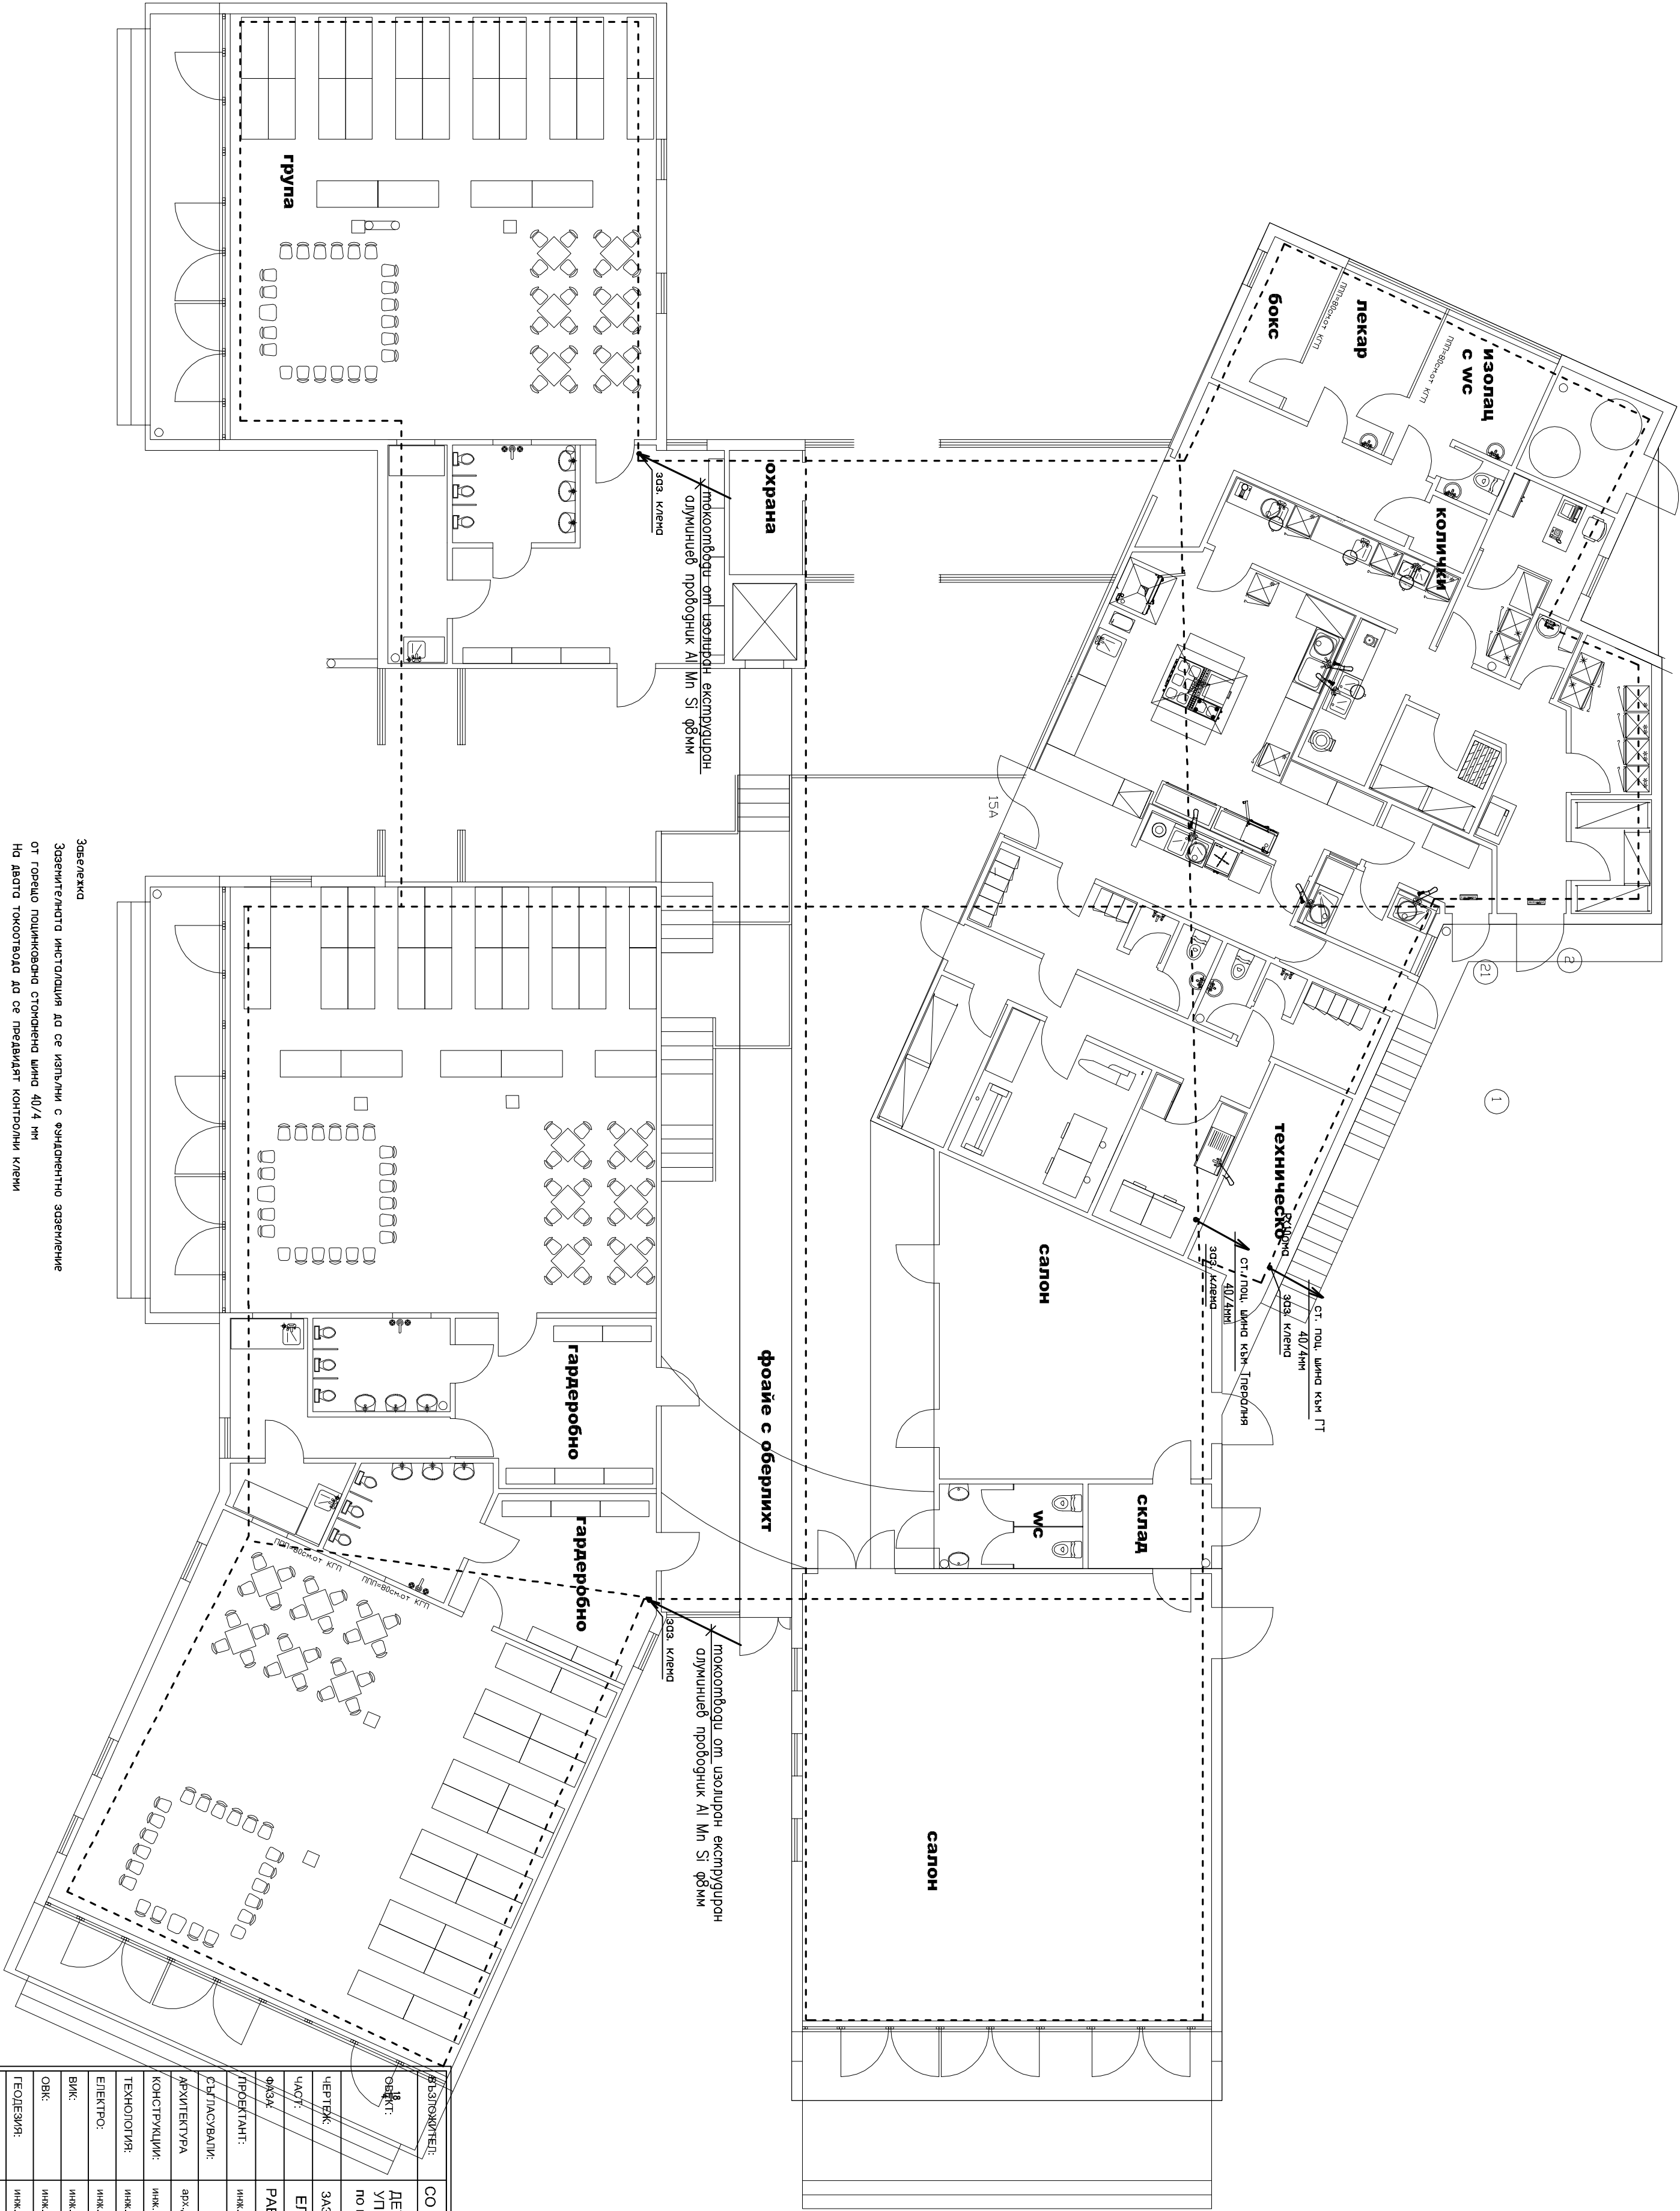

напрет

Забележка
Застапувателната инсталация да се изпълни с електрическо заземление
от горещо водопроводно стенова линия 40/4 мм
На двата водопровода да се предават контролни линии
на височина 1,5 м над нивото на терена

ВЪВЕЖДАТЕЛ:	СО Р-Н КРЕМИКОВЦИ		
ОБЪКТ:	ДЕТОСКА ГРАДИНА УЛИЦА 288, 289, 291, 292, кв. 1 по плана на кв. КРЕМИКОВЦИ, гр. СОФИЯ		
ЧЕРТЕЖ:	ЗАЗЕМИТЕЛНА ИНСТАЛАЦИЯ		
ЧАСТ:	ЕЛЕКТРО		
ФАЗА:	РАБОТЕН ПРОЕКТ		
ПРОЕКТАНТ:	инж. Лили Илиева		
СУГЛАСАВАТЕЛ:	инж. Лили Илиева		М 1:100
АРХИТЕКТУРА:	арх. Димитър Чоков		
КОНСТРУКЦИИ:	инж. Лазар Дюлеринов		
ТЕХНОЛОГИИ:	инж. техн. Рафаян Рафаянов		МАРТ 2014
ЕЛЕКТРО:	инж. Лили Илиева		ЧЕРТЕЖ 6/13
ВИС:	инж. Магдалена Пролева		
ОВИ:	инж. Ангелина Вуцанкова		
ГЕОДЕЗИЯ:	инж. Пенчо Николовски		SFS_RP_A-01
ОБЗЕМЛЕНИЕ:	л. пр. Иванко Гогов		
ПОЖАРООПАСНОСТ:	инж. Красимир Георгиев		REV_0
Този чертеж да се третира в съответствие с нормите за авторско право и договореностите между участниците в инвестиционния процес.			