


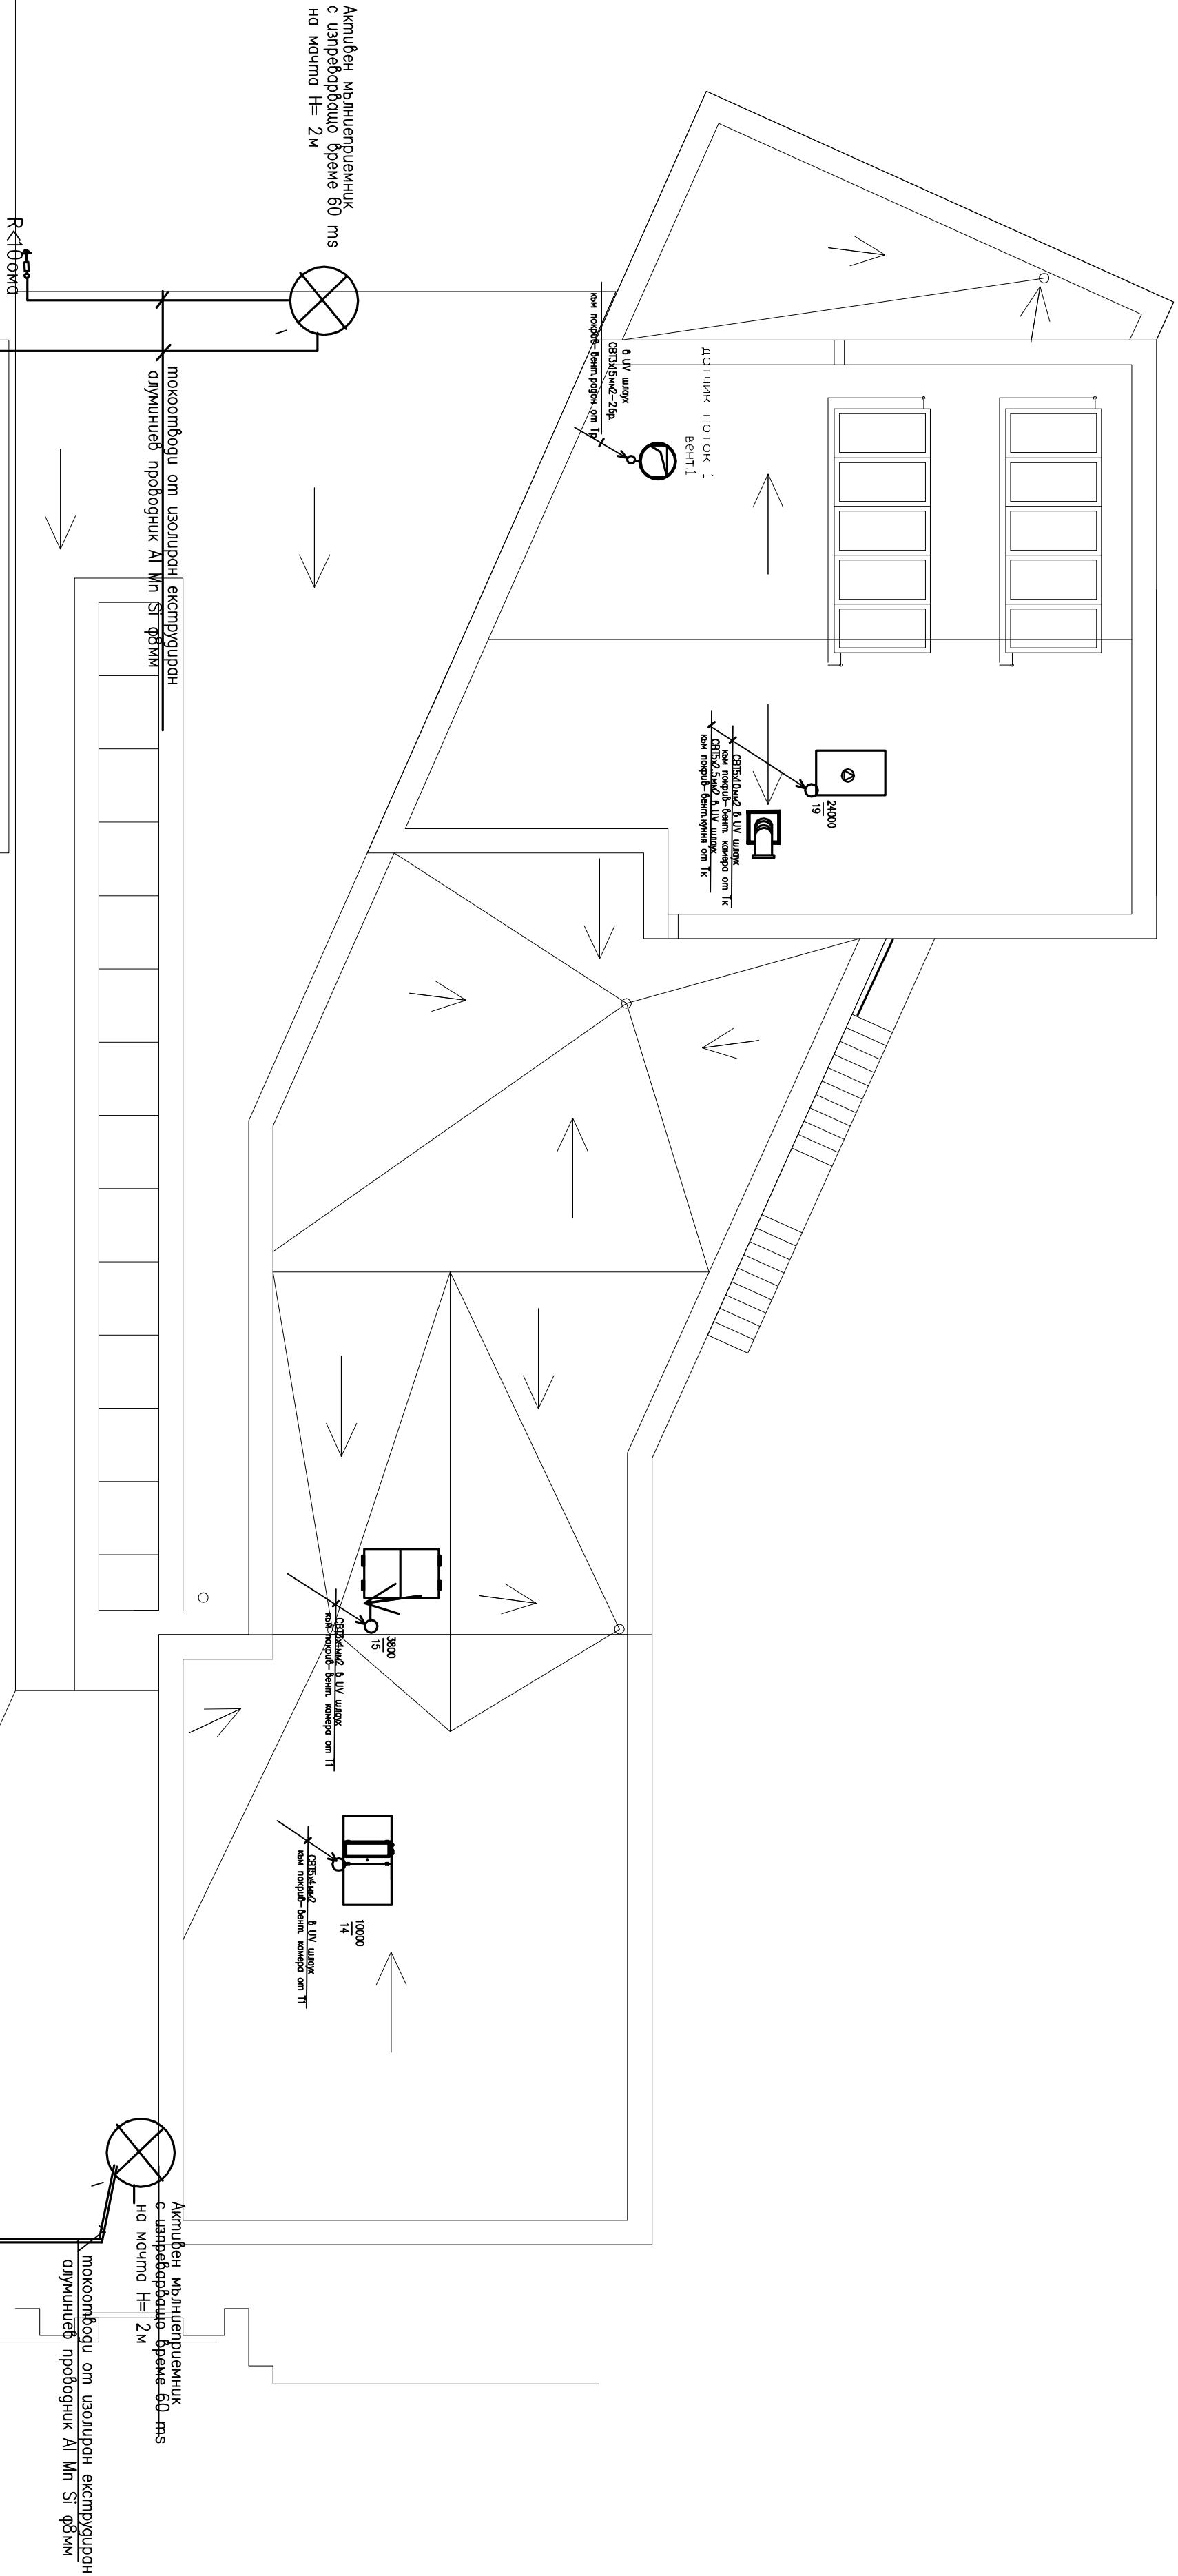

Детайл на отвод

ВЪЗЛОЖИТЕЛ:	СО-РН КРЕМИКОВЦИ		
ОБЪКТ:	ДЕТСКА ГРАДИНА УЛИЦА 1288, 289, 291, 292, кв. 1 по плана на кв. КРЕМИКОВЦИ, гр. СОФИЯ		
ЧЕРТЕЖ:	МЯЛНИЦА И НАСТАНОВКА		
ЧАСТ:	ЕЛЕКТРО		
ФАЗА:	РАБОТЕН ПРОЕКТ		
ПРОЕКТАНТ:	инж. Лилия Илиева		M 1:100
ОБЪКТАУВАЛ:			
АРХИТЕКТУРА:	арх. Димитър Чоков		
КОНСТРУКЦИИ:	инж. Лазар Димитров		МАРТ 2014
ТЕХНОЛОГИИ:	инж. техн. Рафаел Рафаилов		
ЕЛЕКТРО:	инж. Лилия Илиева		ЧЕРТЕЖ 7/13
ВИК:	инж. Младен Прова		
ОВК:	инж. Ангелина Брушанска		
ГЕОДЕЗИЯ:	инж. Пеню Николов		SES_RP_A_01
ОЗЕЛЕНЯВАНЕ:	л. арх. Ивайло Гогов		
ПОЖАРОУБЕДИТЕЛ:	инж. Красимир Георгиев		REV_0
Този чертеж да се третира в съответствие с нормите за авторско право и договореностите между участниците в инвестиционния процес.			