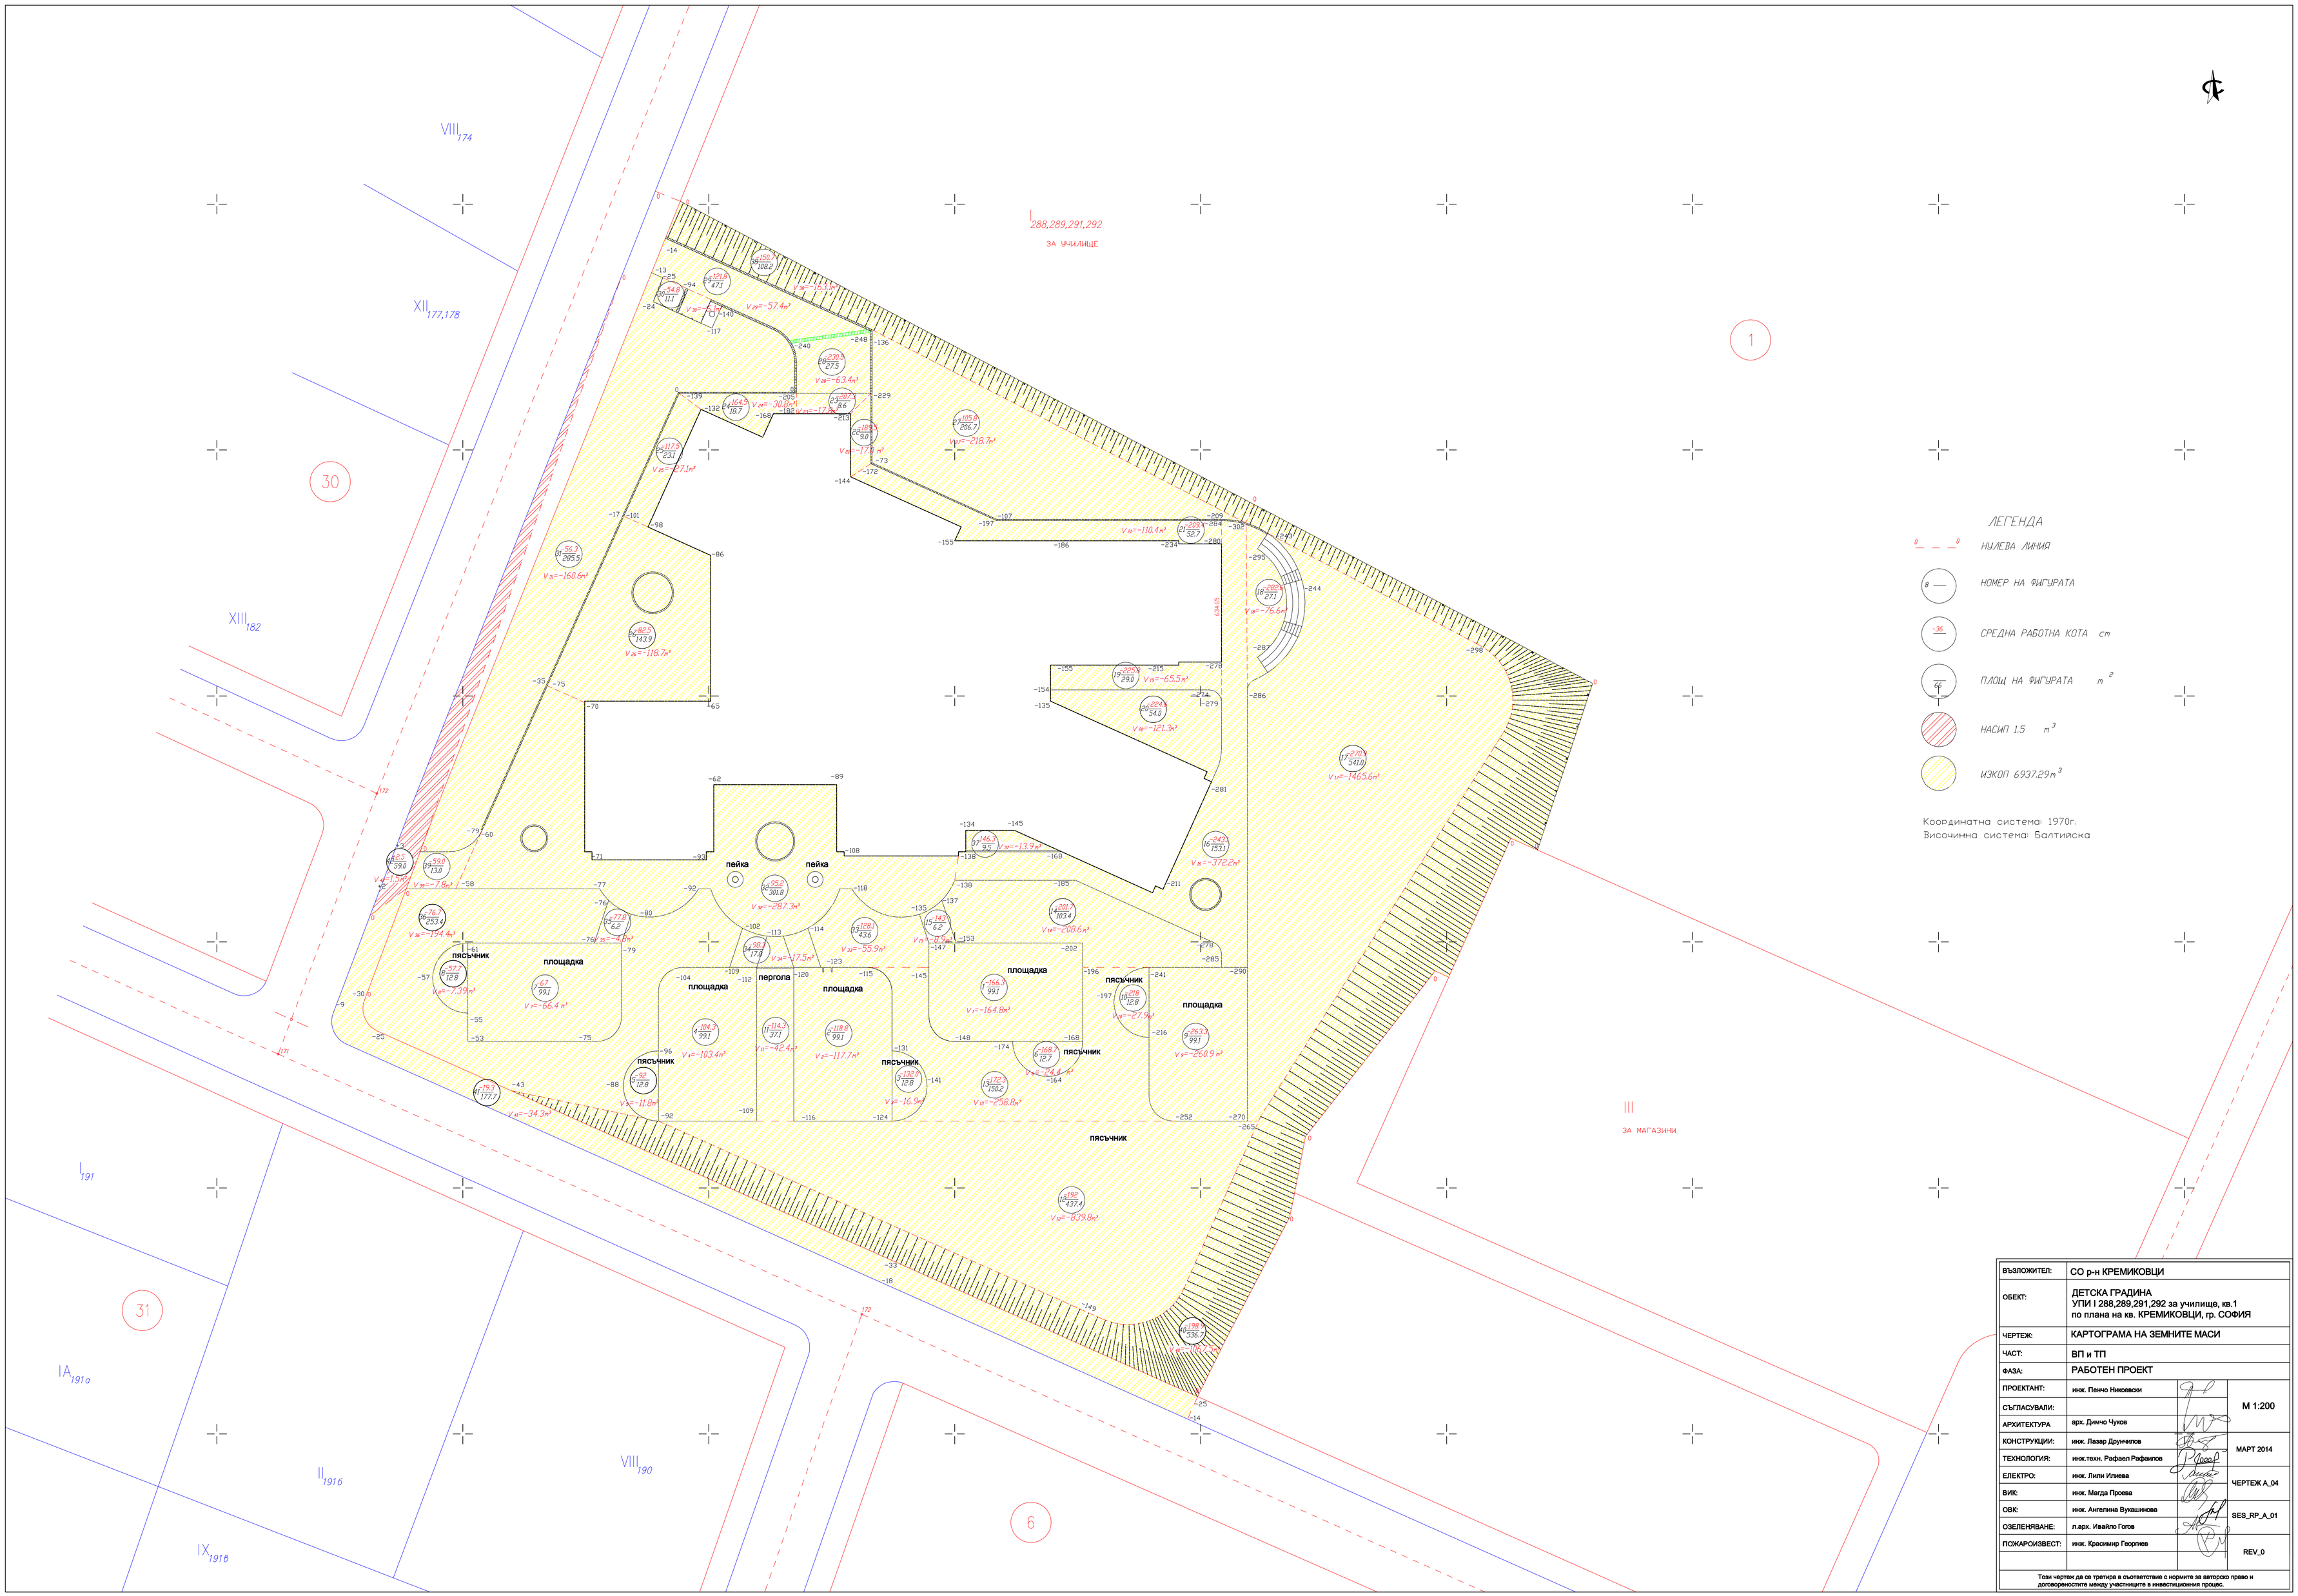

ВЪЗЛОЖИТЕЛ:	СО р-н КРЕМИКОВЦИ
ОБЕКТ:	ДЕТСКА ГРАДИНА УПИ I 288,289,291,292 за училище, кв.1 по плана на кв. КРЕМИКОВЦИ, гр. СОФИЯ
ЧЕРТЕЖ:	КАРТОГРАМА НА ЗЕМНИТЕ МАСИ
ЧАСТ:	ВП и ТП
ФАЗА:	РАБОТЕН ПРОЕКТ

ПРОЕКТАНТ:	инж. Пенчо Никовски	М 1:200
СЪГЛАСУВАЛИ:		
АРХИТЕКТУРА	арх. Димчо Чуков	
КОНСТРУКЦИИ:	инж. Лазар Друмчипов	МАРТ 2014
ТЕХНОЛОГИЯ:	инж.техн. Рафаел Рафаилов	
ЕЛЕКТРО:	инж. Лили Илиева	ЧЕРТЕЖ А_04
ВИК:	инж. Магда Проева	
ОВК:	инж. Ангелина Вулкашинова	SES_RP_A_01
ОЗЕЛЕНЯВАНЕ:	л.арх. Ивайло Гогов	
ПОЖАРОИЗВЕСТ:	инж. Красимир Георгиев	REV_0

Този чертеж да се третира в съответствие с нормите за авторско право и договорностите между участниците в инвестиционния процес.