


А2 100 "Глобал консулт" ООД гр. Варна

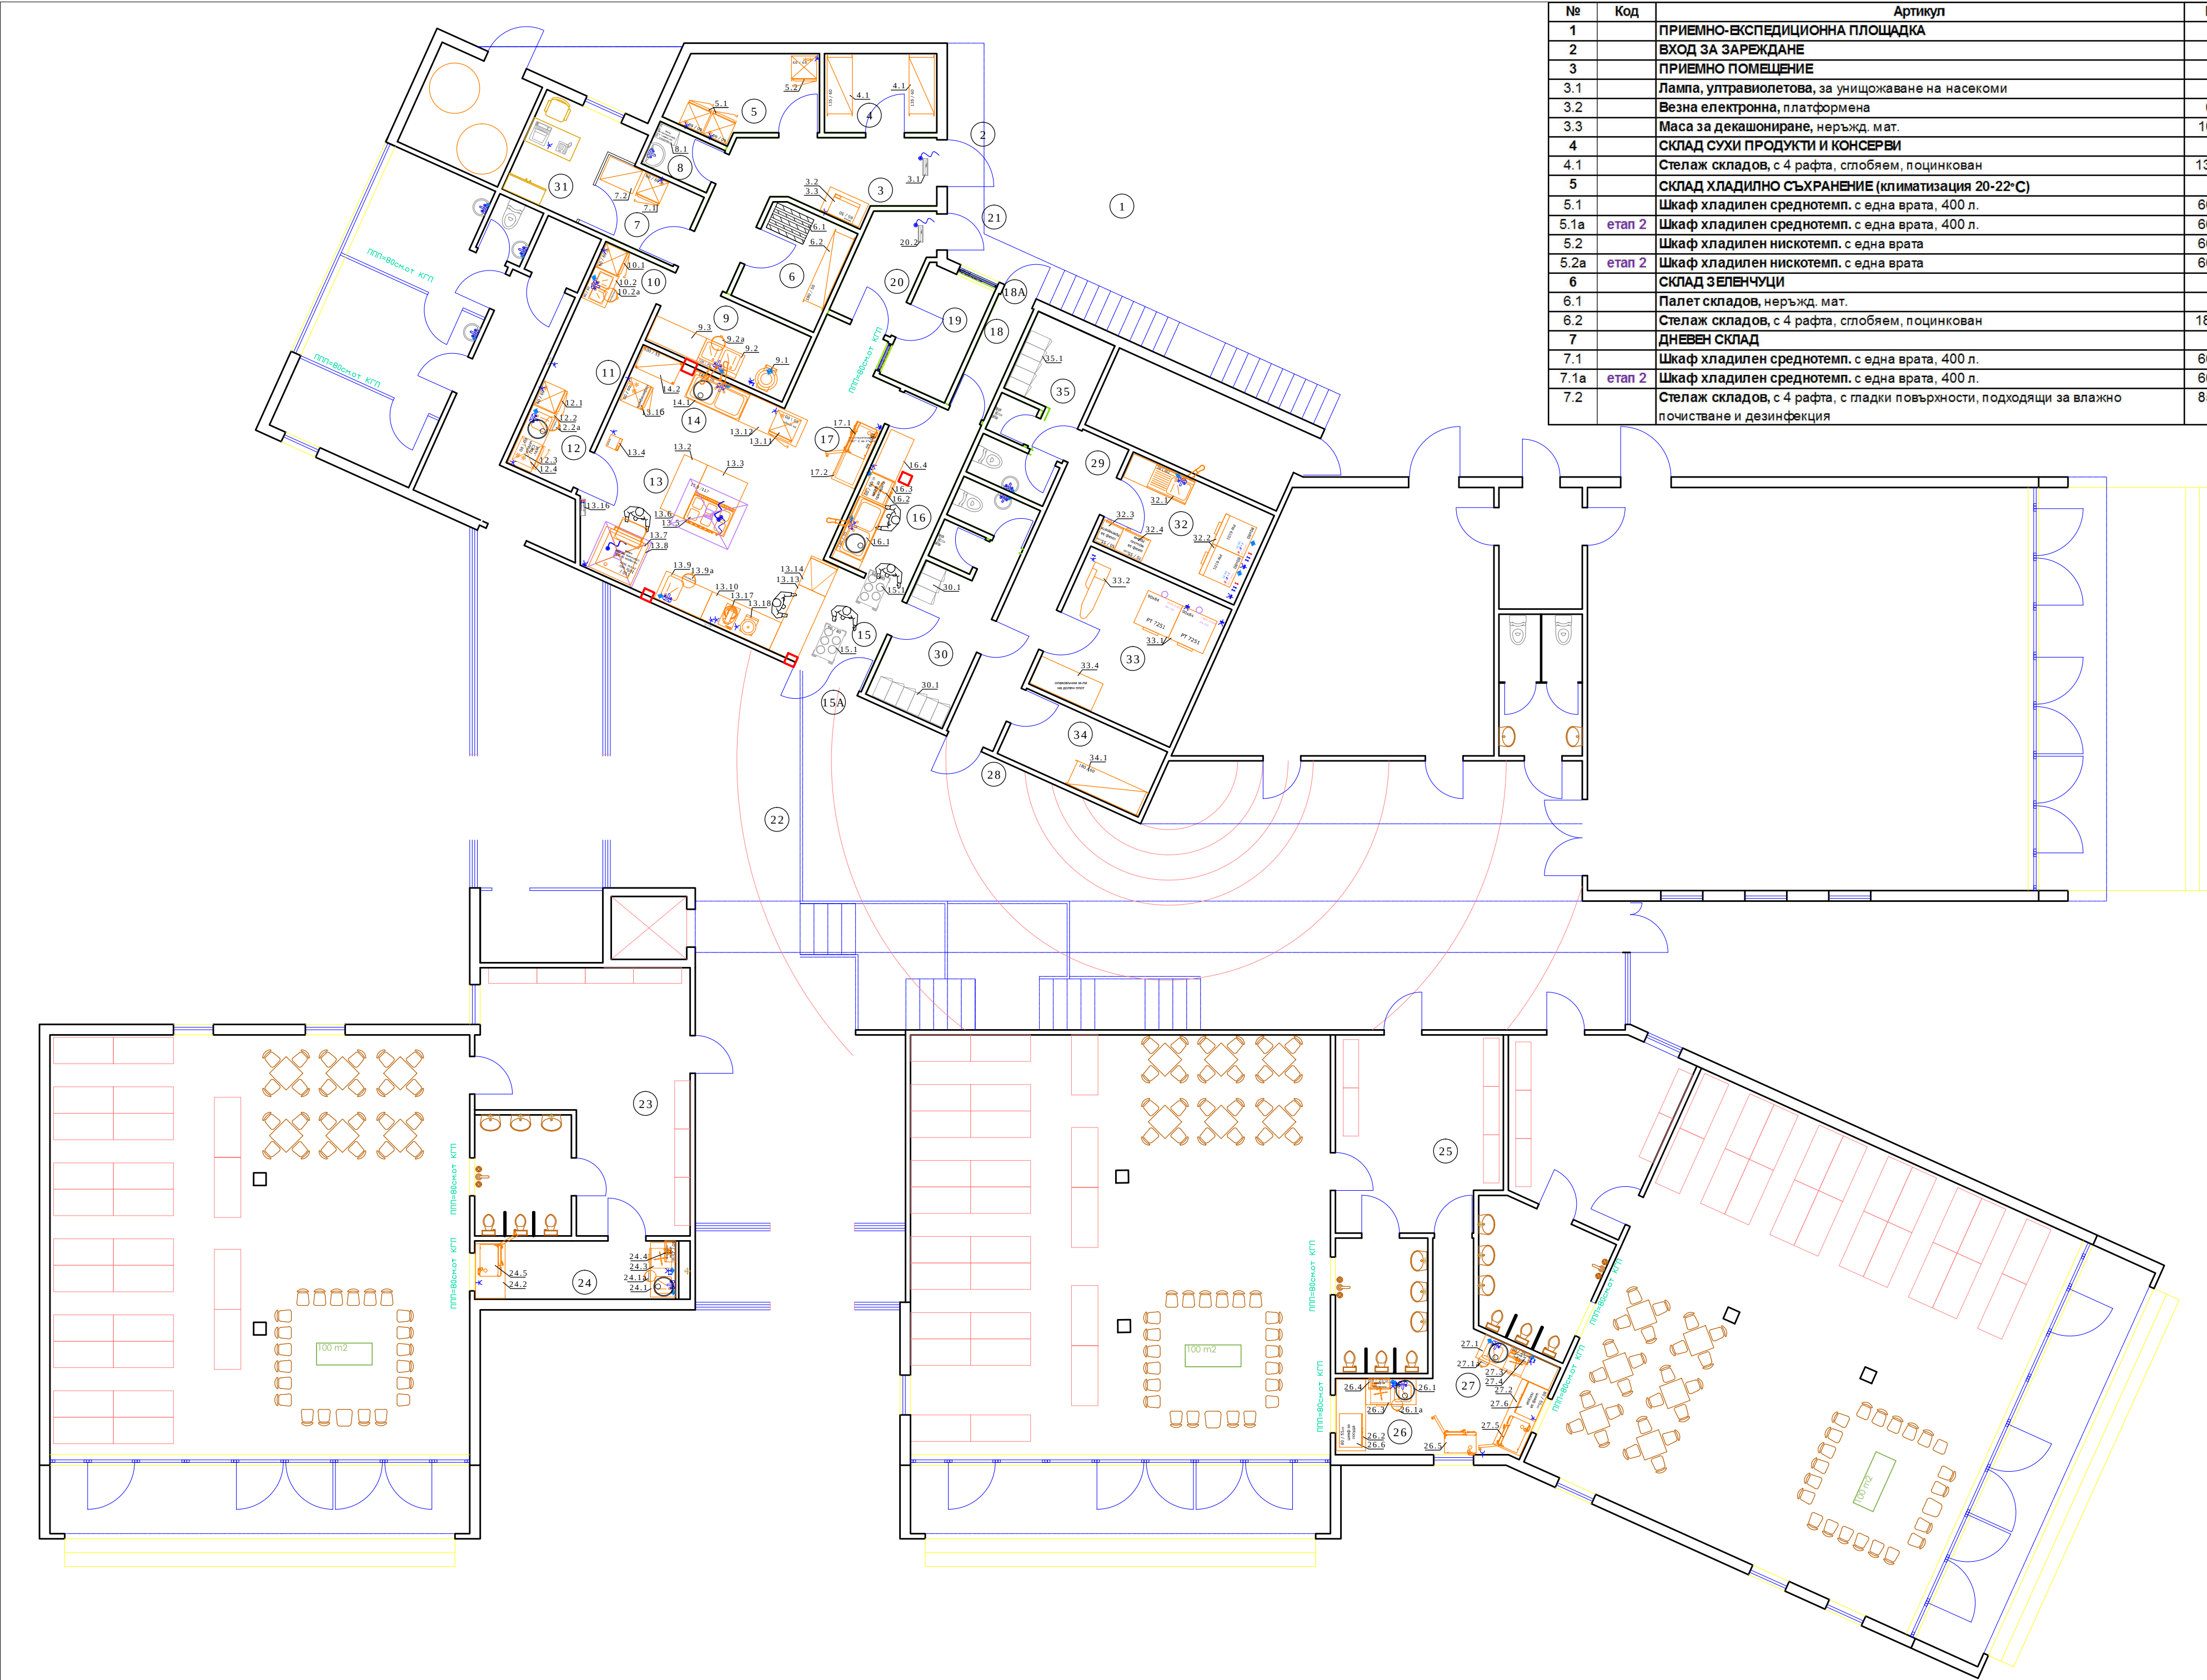

№	Код	Артикул	Размер, мм.	бр.	№	Код	Артикул	Размер, мм.	бр.	№	Код	Артикул	Размер, мм.	бр.
5.1		Щаф хладилнен среднотемп. с една врата, 400 л.	600x600x1900	2	10.1		Щаф хладилнен 5-18°С, с една врата, 400 л.	600x600x1900	1	27.1		Маса краистена с мива вана 40x40x25 в ляво, с машиниопулвтел, без долен плот, неръжд. мат.	1900x600x850	1
5.1a	етип 2	Щаф хладилнен среднотемп. с една врата, 400 л.	600x600x1900	1	10.2		Мивка 2 вана 32,5x32x25, неръжд. мат.	800x600x850	1	27.1a		Контейнер за отпадъци с капак и педально отваряне, неръжд. мат.		1
5.2		Щаф хладилнен нискотемп. с една врата	600x600x1900	1	10.2a		Контейнер за отпадъци с капак и педально отваряне, неръжд. мат.	600x600x1900	1	27.2		Маса работна, без долен плот, неръжд. мат.	1700x700x900	1
5.2a	етип 2	Щаф хладилнен нискотемп. с една врата	600x600x1900	2	11	етип 2	КЪТ "ПОДГОТОВИТЕЛНА ПТИЦИ"			27.3		Съдомиелна машина		1
6		СИЛАД ЗАВЕВНУОУ			11.1		Щаф хладилнен среднотемп. с една врата, 400 л.	600x600x1900	1	27.4		Щаф за препарати с опция за заключване, стенов монтаж, неръжд. мат.	500x250x800	1
6.1		Панет ополдов, неръжд. мат.		1	11.2		Маса работна, краистена с мива вана 40x40x25 в десно, без долен плот, неръжд. мат.	1500x600x850	1	27.5		Стерилизатор сух	700x500x800	1
6.2		Степак складов, с 4 рафта, стобием, поцинкован	1800x500x1800	1	11.2a	етип 2	Контейнер за отпадъци с капак и педально отваряне, неръжд. мат.		1	27.6		Щаф за посува, неръжд. мат.	800x500x850	1
7		ДНЕВЕН СИЛАД			12		КЪТ "ПОДГОТОВИТЕЛНА МЕСО"			28		ВХОД ПЕРСОНАЛ		
7.1		Щаф хладилнен среднотемп. с една врата, 400 л.	600x600x1900	1	12.1		Щаф хладилнен среднотемп. с една врата, 400 л.	600x600x1900	1	29		КОРИДОР		
7.1a	етип 2	Щаф хладилнен среднотемп. с една врата, 400 л.	600x600x1900	1	12.2		Маса работна, краистена с мива вана 40x40x25 в десно, с машиниопулвтел, без долен плот, неръжд. мат.	1000x600x850	1	30		САНИТАРНО ВИТОВ КОМПЛЕКС - ПЕРСОНАЛ КУХИЯ		
7.2		Степак складов, с 4 рафта, с гладки повърхности, подходящи за влажно почистване и дезинфекция	850x600x1540	1	12.2a		Контейнер за отпадъци с капак и педально отваряне, неръжд. мат.		1	31		ОБЩИ ГЛАВЕН ГОТВАЧ		
					12.3		Месомелачка, 50 кг	275x250x210	1	32		ПЕРАЛНО ПОМЕЩЕНИЕ С КЪТ ЗА ОБРАБОТКА НА ПЕТНА		
					12.4		Щаф хладилнен нискотемп. с една врата, подпото	600x600x750	1	32.1		Маса работна, краистена с мива вана 50x40x25 в десно, с душ, без долен плот, неръжд. мат.	1600x600x850	1
					13		КУХИЯ			32.2		Перална машина, 10 кг	800x800x1640	2
					13.1	етип 2	Щаф хладилнен среднотемп. с една врата, 400 л.	600x600x1900	1	32.3		Щаф за препарати с опция за заключване, неръжд. мат.	500x250x800	1
					13.1a	етип 2	Маса работна, краистена, неръжд. мат.	600x600x800	1	32.4		Щаф за персюру пране, неръжд. мат.	700x550x1600	1
					13.1b		Щаф хладилнен комбинирен с две врати	600x600x1900	1	33		ПОМЕЩЕНИЕ "СУШЕБЕ И ГЛАДЕНЕ" С КЪТ "ОПАКОВАНЕ"		
					13.2		Маса работна, островна с долен плот, неръжд. мат.	1400x600x900	1	33.1		Сушилня, 10 кг	900x40x850	2
					13.2a	етип 2	Маса работна, островна с долен плот, неръжд. мат.	1400x600x900	1	33.2		Маса за пладане		1
					13.3		Маса работна, островна с долен плот, неръжд. мат.	1050x700x900	1	33.3	етип 2	Каландър, 27 кг	1640x700x1060	1
					13.4		Везна електронна	1050x700x900	1	33.4		Маса работна, краистена, с долен плот, неръжд. мат.	1800x700x850	1
					13.5		Пелка 6 правост, плоча и фура 321, ел	1050x700x900	1	34		СИЛАД "ЧИСТО ПРАНЕ"		
					13.6		Чахър аспирационен островен, неръжд. ст., с лабиринтни касети	1000x1170x600	1	34.1		Степак складов, с 4 рафта, стобием, поцинкован	1800x600x1800	1
					13.7		Покрив щаф за таван Ø1021, на две нива, ел	1200x1200x600	1	35		САНИТАРНО ВИТОВ КОМПЛЕКС - ПЕРСОНАЛ ПЕРАЛНО		
					13.8		Чахър аспирационен стенов, неръжд. ст., с лабиринтни касети	1200x1200x600	1	35.1		Щаф трансакционен, за обектно (работно и шевитно), неръжд. мат.	350x500x1800	5
					13.9		Маса работна, краистена с мива вана 40x40x25 в десно, без долен плот, неръжд. мат.	1200x700x850	1					
					13.9a		Контейнер за отпадъци с капак и педально отваряне, неръжд. мат.		1					
					13.10		Маса работна, краистена с долен плот, неръжд. мат.	1800x700x850	1					
					13.11		Щаф хладилнен среднотемп., с една врата, подпото	600x600x750	1					
					13.12		Маса работна, краистена, без долен плот, неръжд. мат.	1500x700x850	1					
					13.13		Маса работна, островна, с мива стобием, с долен плот, по деталу неръжд. мат.	1700x700x850	1					
					13.14		Падивен плот, неръжд. мат.	700x700x20	2					
					13.15	етип 2	Маса, краистена с долен плот, неръжд. мат.	1200x600x850	1					
					13.16		Станция за мива		1					
					13.17		Тестомесачка							
					13.18		Кухненски робот							
					14		КЪТ "УНИВАЛНА КУХИЕНСКА ПОСУДА"							
					14.1		Мивка 2 вана 60x50x30, с душ и машиниопулвтел, неръжд. мат.	1400x700x850	1					
					14.2		Степак, с 4 рафта, с гладки повърхности, подходящи за влажно почистване и дезинфекция	1000x550x1540	1					
					15		ОБЩИ							
					15.1		Колница за чинии	500x800x1240						
					15A		ВХОД ИЗХОД "КУХИЯ"							
					16		УНИВАЛНА ТРАПЕВНА ПОСУДА							
					16.1		Мивка 2 вана 60x50x30, с душ и машиниопулвтел, без долен плот, неръжд. мат.	1600x700x850	1					
					16.2		Съдомиелна машина, 500 чинии/час, целно зареждане, върху щаф за препарати	590x600x820	1					
					16.3		Щаф за препарати с опция за заключване, неръжд. мат.	600x600x850	1					
					16.4		Маса, краистена с долен плот, неръжд. мат.	1100x600x850	1					
					17		КЪТ "СТЕРИЛИЗАЦИЯ ТРАПЕВНА ПОСУДА"							
					17.1		Стерилизатор сух, 160 °C, 38.2 часа	600x550x800	1					
					17.2		Щаф с пиззатни врати, неръжд. мат.	1500x600x850	1					
					17.2a	етип 2	Щаф с пиззатни врати, неръжд. мат.	1500x600x850	1					
					18		КОРИДОР ЗА ОТПАДЪЦИ							
					18a		ИЗХОД "ОТПАДЪЦИ"							
					19	етип 2	УНИВАЛНА ТРАНСПОРТНА МАНИАЛЖ И ПОСУДА							
					19.1	етип 2	Мивка вана 60x50x30, с душ и машиниопулвтел, без долен плот, неръжд. мат.	1000x700x850	1					
					19.2	етип 2	Маса краистена с мива вана 50x40x25 в ляво, с душ и машиниопулвтел, без долен плот, неръжд. мат.	1650x700x850	1					
					20		ВСПЕДИЦИОННО ПРЕДЕВЕРИЕ							
					20.1	етип 2	Маса, краистена с долен плот, неръжд. мат.	1200x600x850	1					
					20.2	етип 2	Пана, управикотетов, за унищожаване на насекоми							
					21		ИЗХОД "ВСПЕДИЦИОН"							
					22		ФОАИЕ С ОБЕРИХИТ							
					23		ГАРДЕРОВНО ПОМЕЩЕНИЕ							
					24		РАЗЛИЧНО ПОМЕЩЕНИЕ							
					24.1		Маса, краистена с мива вана 40x40x25 в десно, с машиниопулвтел, без долен плот, неръжд. мат.	1300x600x850	1					
					24.1a		Контейнер за отпадъци с капак и педально отваряне, неръжд. мат.							
					24.2		Маса работна, без долен плот, неръжд. мат.	1300x700x850	1					
					24.3		Съдомиелна машина	500x250x800	1					
					24.4		Щаф за препарати с опция за заключване, стенов монтаж, неръжд. мат.	500x250x800	1					
					24.5		Стерилизатор сух	700x500x800	1					
					25		ГАРДЕРОВНО ПОМЕЩЕНИЕ							

ИЗПОЛНИТЕЛ	ООД "ГЛОБАЛ КОНСУЛТ"
ОБЪКТ	ДЕТСКА ГРАДИНА УЛИЦА 188, 200, 201, 202,69