
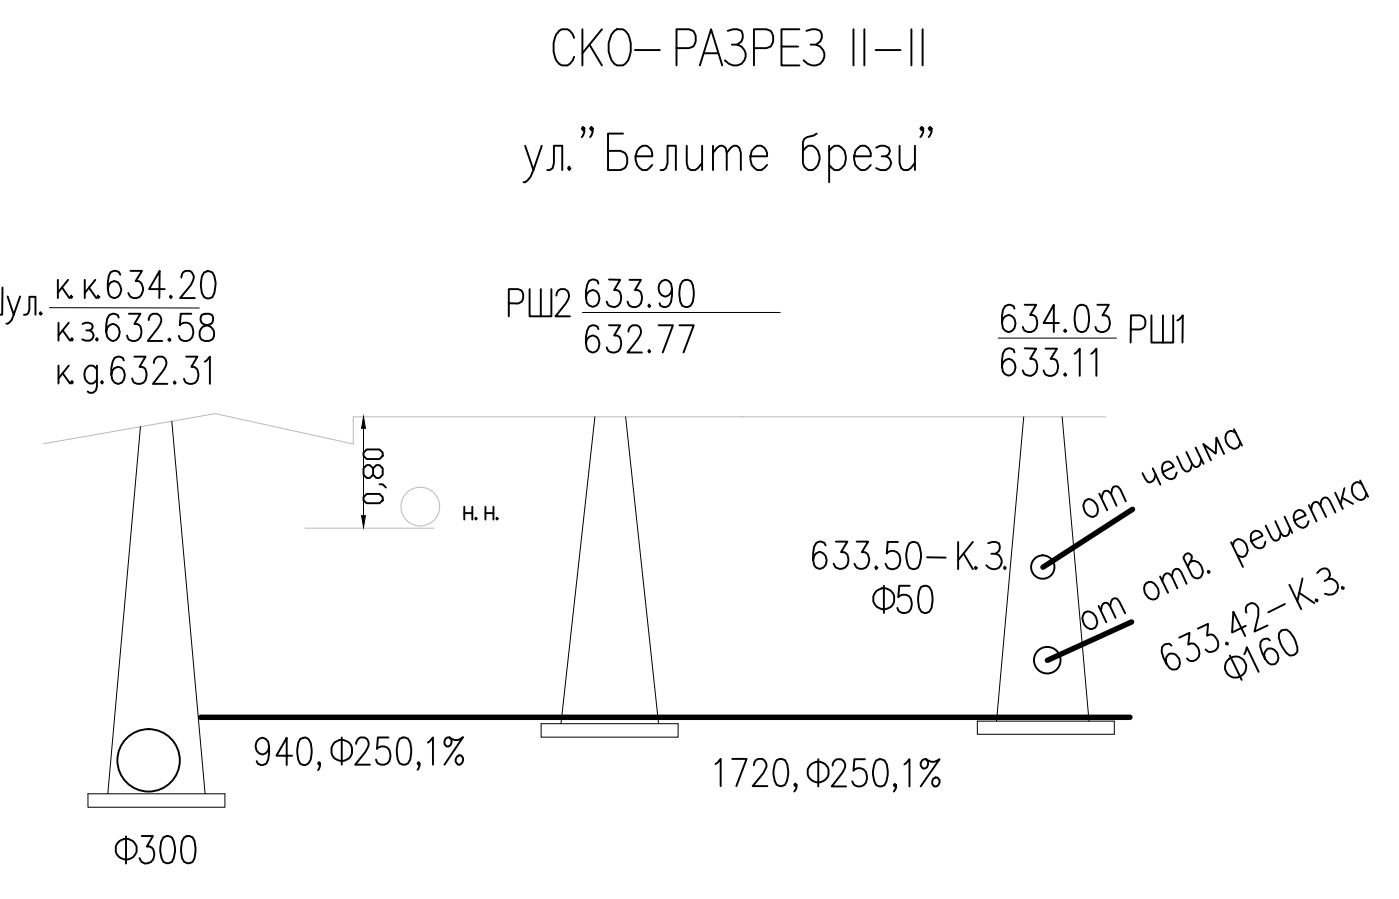
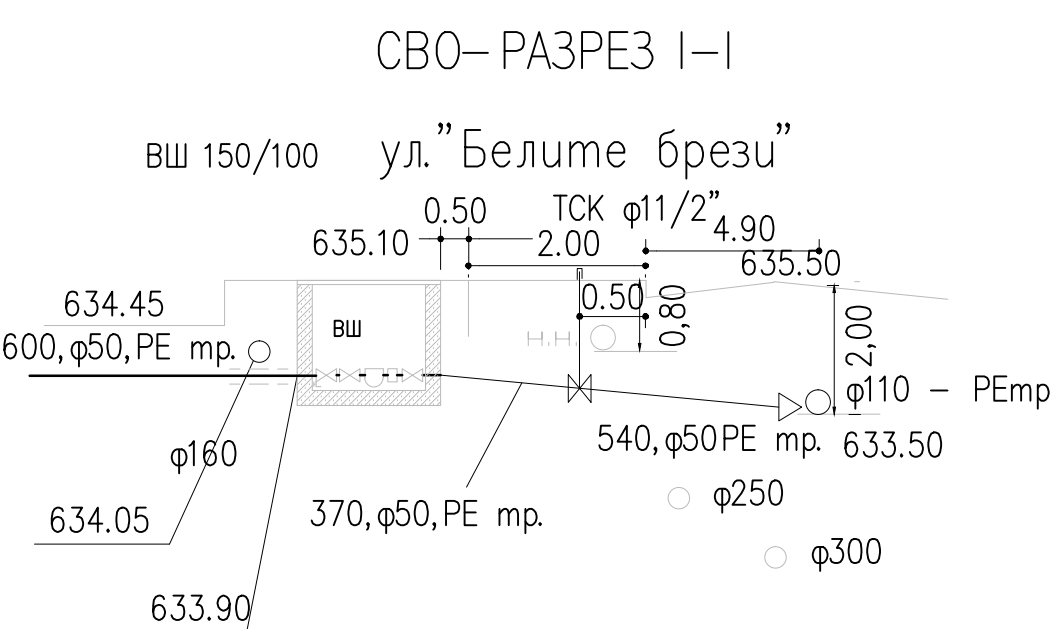


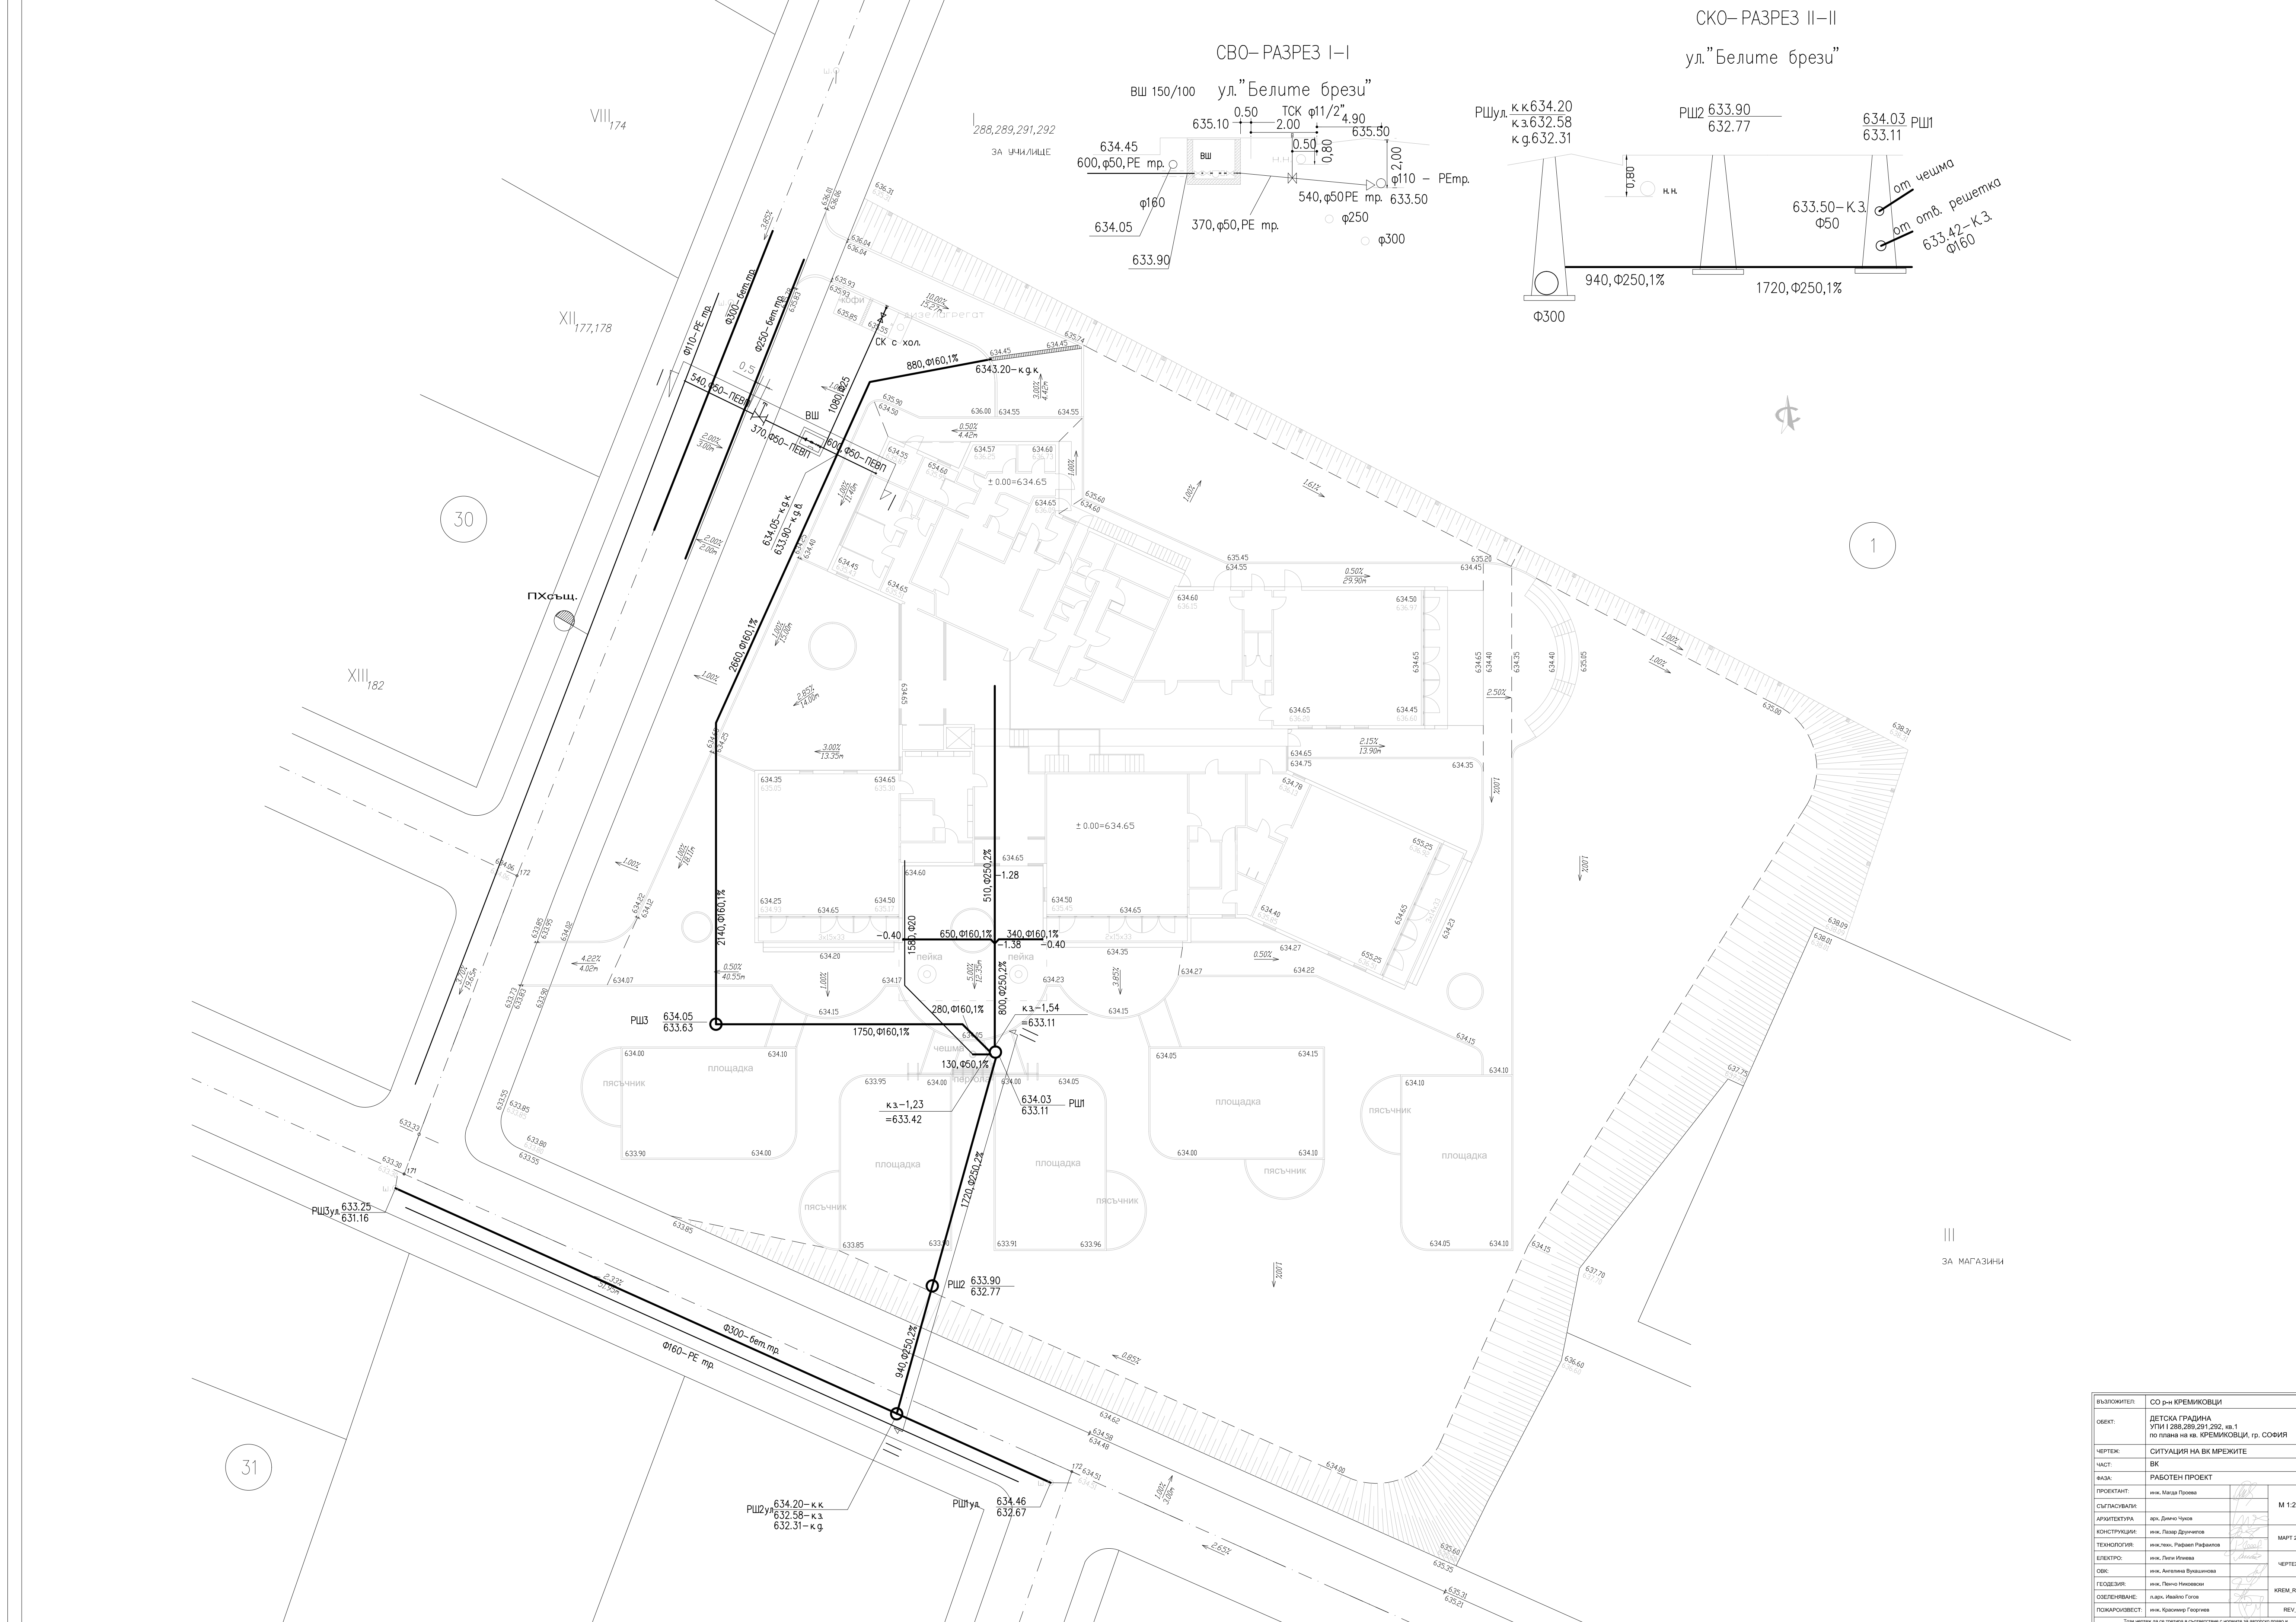

ВЪЗЛОЖИТЕЛ:	ОО р-н КРЕМИКОВЦИ		
ОБЕКТ:	ДЕТСКА ГРАДИНА УПИ I 288.289.291.292, кв.1 по плана на кв. КРЕМИКОВЦИ, гр. СОФИЯ		
ЧЕРТЕЖ:	СИТУАЦИЯ НА ВК МРЕЖИТЕ		
ЧАСТ:	ВК		
ФАЗА:	РАБОТЕН ПРОЕКТ		

Този чертеж да не се използва в съответствие с нормите за авторско право и договорностите между участниците в инвестиционния процес.