


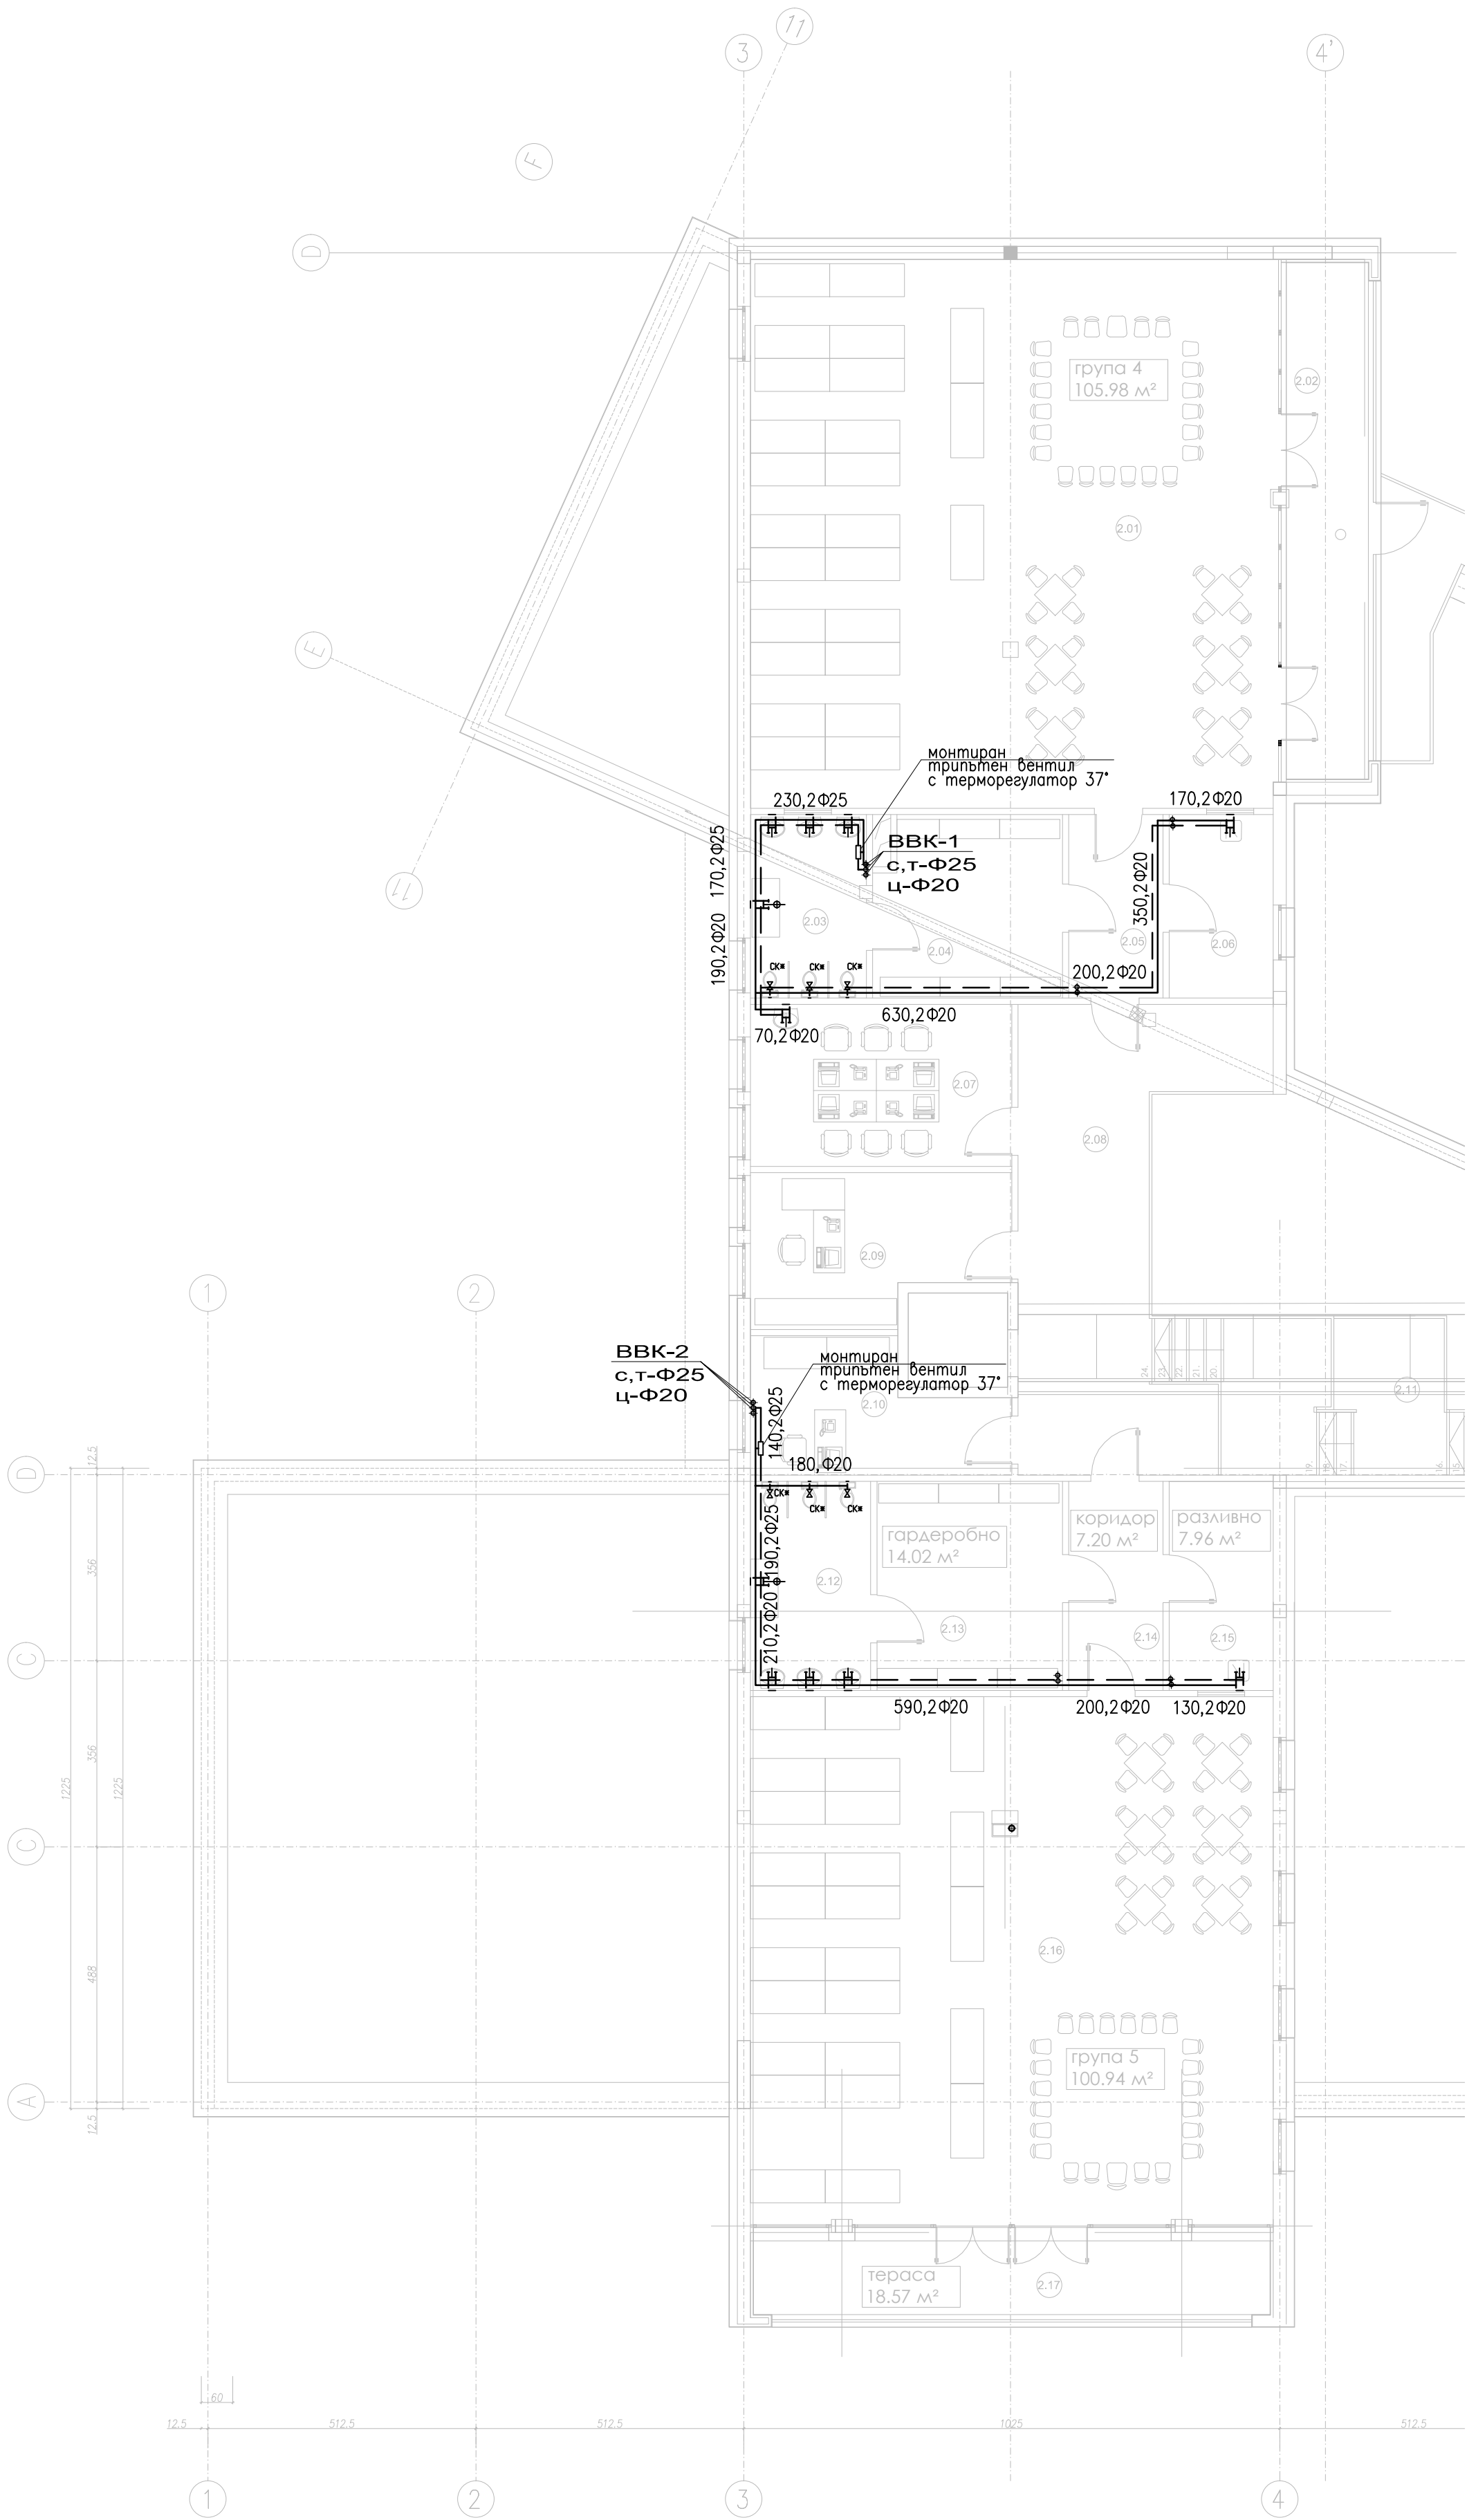

ВЪЗЛОЖИТЕЛ:	СО р-н КРЕМИКОВЦИ		
ОБЕКТ:	ДЕТСКА ГРАДИНА УПИ I 288,289,291,292, кв.1 по плана на кв. КРЕМИКОВЦИ, гр. СОФИЯ		
ЧЕРТЕЖ:	Разпределение на водопровода на +3.45		
ЧАСТ:	ВК		
ФАЗА:	РАБОТЕН ПРОЕКТ		
ПРОЕКТАНТ:	инж. Магда Прова		М 1:100
СЪГЛАСУВАЛИ:			
АРХИТЕКТУРА	арх. Димчо Чуков		
КОНСТРУКЦИИ:	инж. Лазар Друнчипов		МАРТ 2014
ТЕХНОЛОГИЯ:	инж.техн. Рафаел Рафаилов		
ЕЛЕКТРО:	инж. Лили Илиева		ЧЕРТЕЖ 3
ОВК:	инж. Ангелина Вукашинова		
ГЕОДЕЗИЯ:	инж. Пенчо Николови		
ОЗЕЛЕНЯВАНЕ:	л.арх. Ивайло Гогов		KREM_RP_VK
ПОЖАРОИЗВЕСТ:	инж. Красимир Георгиев		REV_0
Този чертеж да се третира в съответствие с нормите за авторско право и договореностите между участниците в инвестиционния процес.			