
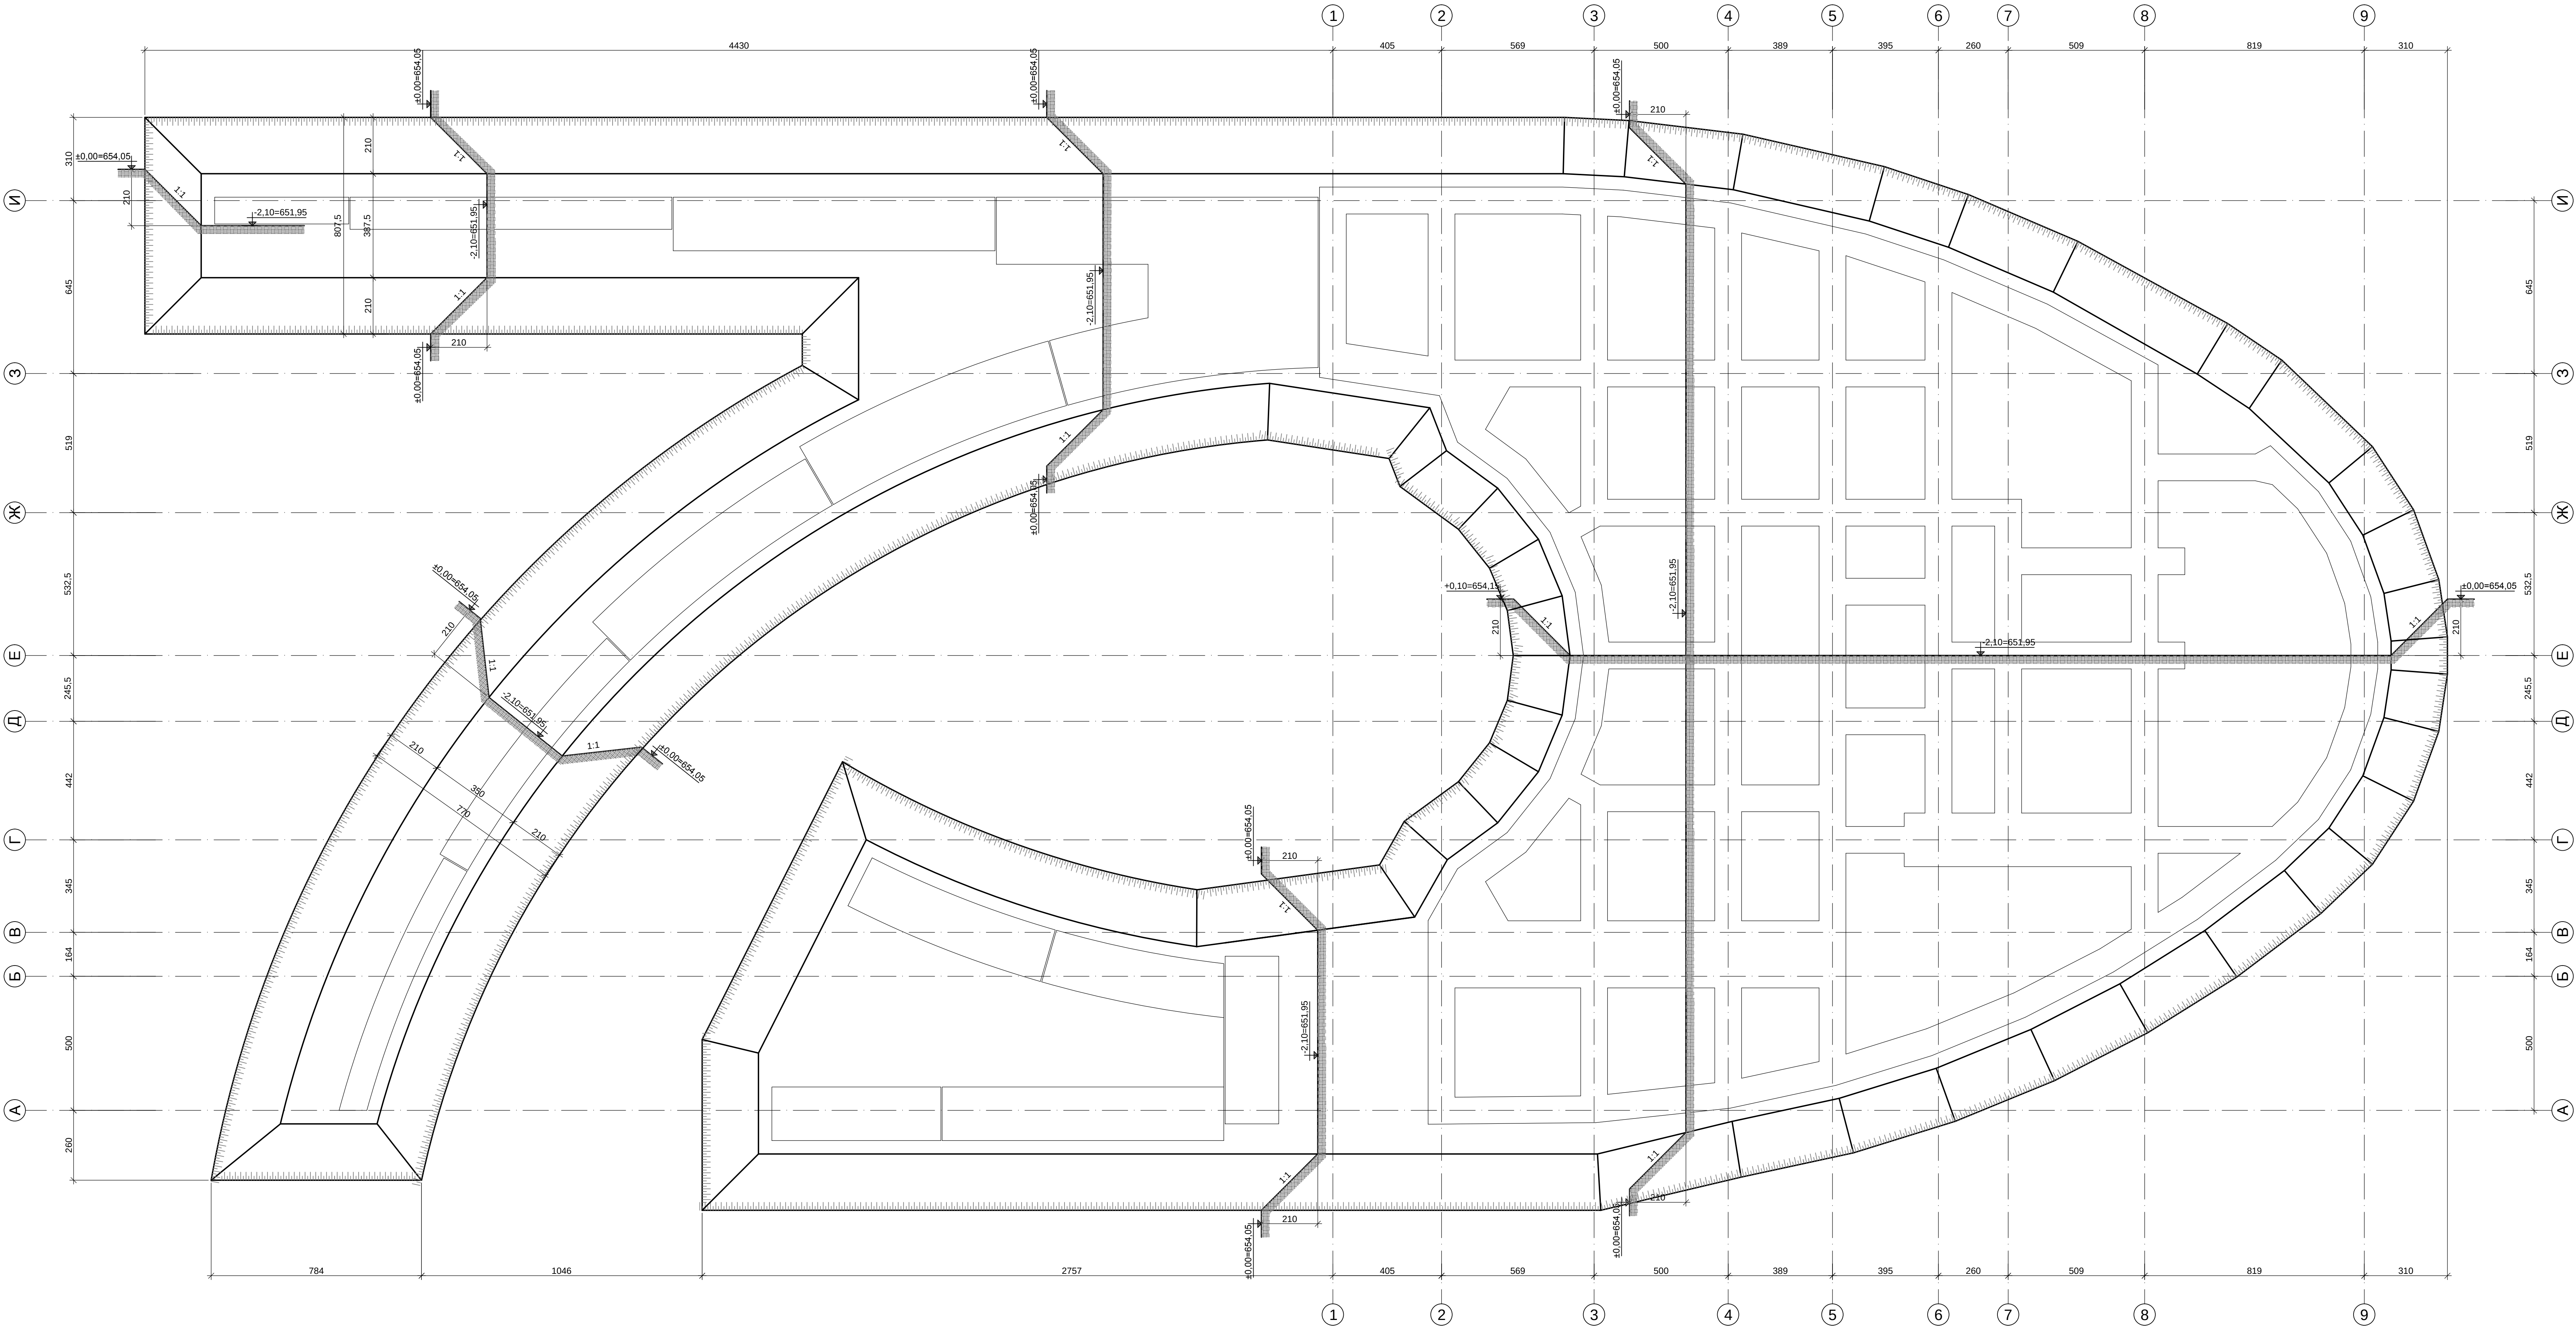
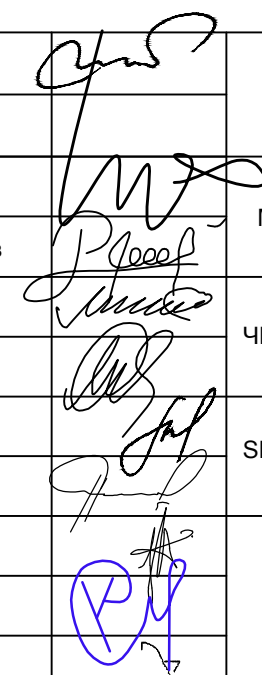


ПЛАН ИЗКОП

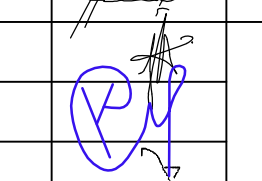

ЗАБЕЛЕЖКИ :

1. Кота ±0.00=654.05м;
2. Кота изкоп;
3. Кота фундирание;
4. Условно изчислително почвено натоварване  $R_0 = 0.15MPa$ ;
5. Земната основа трябва да се предпазва от замръзване или намокряне, от валежи и повърхностни води. В случай на интензивни валежи, събралата се в изкопа вода да се изчерпва веднага!
6. При изпълнение на изкопите, да се оставят последните 20-25 см. които да се отстранят непосредствено преди полагане на 10 см подложен бетон.
7. Да се работи съвместно с чертежа на План основи.
8. Земната основа да се приеме от проектанта конструктор и инженер - геолога.
9. При изпълнение на всички видове работи да се спазват изискванията на ПБЗ.

|   |                                                                                               |                                                                                       |           |
|---|-----------------------------------------------------------------------------------------------|---------------------------------------------------------------------------------------|-----------|
| ВЪЗЛОЖИТЕЛ:   | СО Р-Н КРЕМИКОВЦИ                                                                             |                                                                                       |           |
| ОБЕКТ:   | ДЕТСКА ГРАДИНА<br>УПИ III 593 за детска градина, кв.22<br>по плана на кв. СЕСЛАВЦИ, гр. СОФИЯ |                                                                                       |           |
| ЧЕРТЕЖ:   | ПЛАН ИЗКОП                                                                                    |                                                                                       |           |
| ЧАСТ:   | КОНСТРУКТИВНА                                                                                 |                                                                                       |           |
| ФАЗА:   | РАБОТЕН ПРОЕКТ                                                                                |                                                                                       |           |
| ПРОЕКТАНТ:   | инж. Иван Алексиев                                                                            |  | M 1:100   |
| СЪГЛАСУВАЛИ:   |                                                                                               |                                                                                       |           |
| АРХИТЕКТУРА   | арх. Димчо Чукор                                                                              |                                                                                       |           |
| ТЕХНОЛОГИЯ:   | инж.техн. Рафаел Рафаилов                                                                     |                                                                                       |           |
| ЕЛЕКТРО:   | инж. Лили Илиева                                                                              |                                                                                       |           |
| ВИК:   | инж. Магда Проева                                                                             | ЧЕРТЕЖ С. 01                                                                          | МАРТ 2014 |
| ОВК:   | инж. Ангелина Вукашинова                                                                      |                                                                                       |           |
| ГЕОДЕЗИЯ:   | инж. Пенчо Никоевски                                                                          | SES_RP_C_01                                                                           | REV. 0    |
| ОЗЕЛЕНЯВАНЕ:   | л.арх. Надежда Папазова                                                                       |                                                                                       |           |
| ПОЖАРОИЗВЕСТ:   | инж. Красимир Георгиев                                                                        |  |           |
| ПОЛИВНА ИНСТ:   | инж. Анастас Калайджиев                                                                       |                                                                                       |           |
| Този чертеж да се третира в съответствие с нормите за авторско право и договореностите между участниците в инвестиционния процес. |                                                                                               |                                                                                       |           |