


ПЛАН ОСНОВИ ПОДПОРНИ СТЕНИ

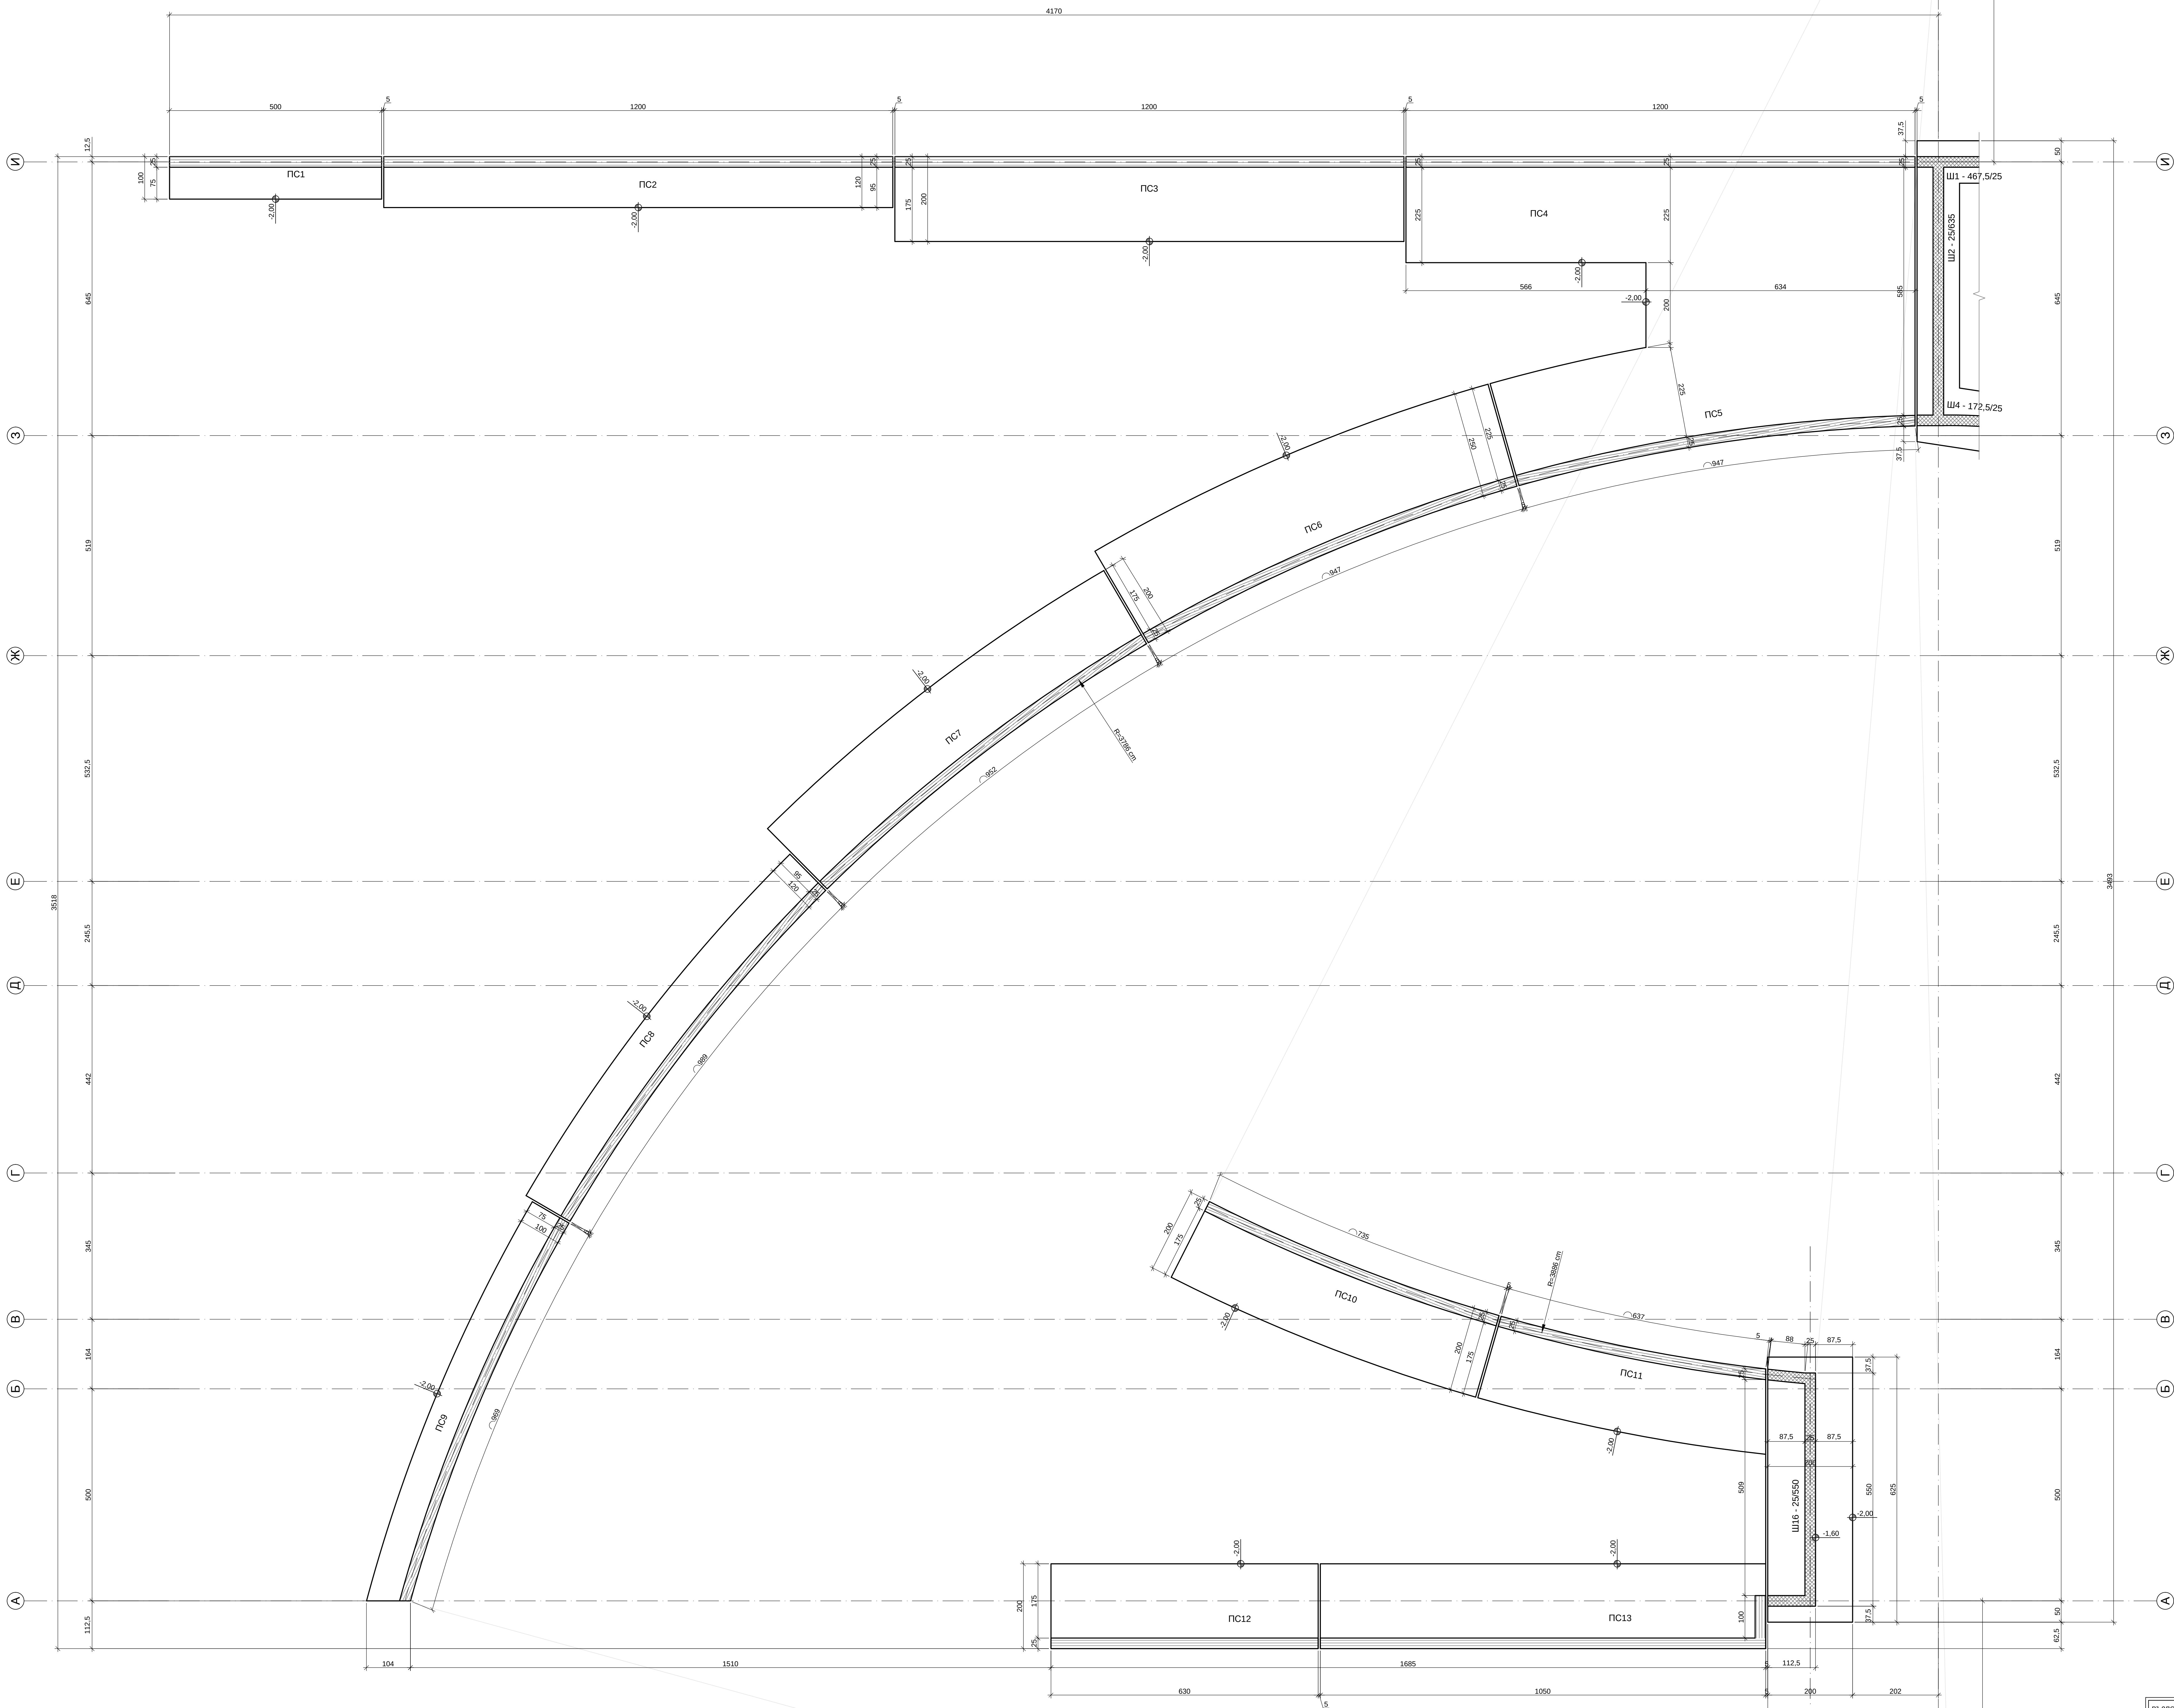

ЗАБЕЛЕЖКИ :

1. Подложен бетон В15 с Rb=8.5MPa;
2. Бетон за всички елементи В25 с Rb=14.5MPa;
3. Стъпане А III с Rs = 375 MPa;
4. Минимално бетонно покритие : 4.0см;
5. Височина размери са в см;
6. Кота до 0.00=654.05м;
7. Кота Фундиране: -2.00=652.05м - основна кота на фундаране;
8. Кота изкоп: -2.10=651.95м - основен изкоп;

ВЪЗЛОЖИТЕЛ:	ОО р-н КРЕМИКОВЦИ		
ОБЕКТ:	ДЕТСКА ГРАДИНА УЛИЦА III 583 за детска градина, кв.22 по плана на кв. СЕОСЛАНИ, гр. СОФИЯ		
ЧЕРТЕЖ:	ПЛАН ОСНОВИ - ПОДПОРНИ СТЕНИ		
ЧАСТ:	КОНСТРУКТИВНА		
ЕААЗ:	РАБОТЕН ПРОЕКТ		
ПРОЕКТАНТ:	инж. Иван Алексиев		
СЪГЛАСУВАМИ:			
АРХИТЕКТУРА:	арх. Димитър Чупов	M 1:50 МАРТ 2014	ЧЕРТЕЖ С. 02
ТЕХНОЛОГИЯ:	инж. Иван Рафиев		
ЕЛЕКТРО:	инж. Татяна Илиева		
ВКЖ:	инж. Магдалена Прова		
ОВК:	инж. Ангелина Буковска	SES, RP, C_01	REV_0
ГЕОДЕЗИЯ:	инж. Петко Илиевски		
ОЗЕЛЕНЯВАНЕ:	л. арх. Надежда Паназова		
ПОЖАРООПАСНОСТ:	инж. Кристиан Георгиев		
ПОЛИВНА ИНСТ.	инж. Анастас Капалджиев		
Този чертеж да се третира в съответствие с нормите за авторско право и договореностите между участниците в инвестиционния процес.			