
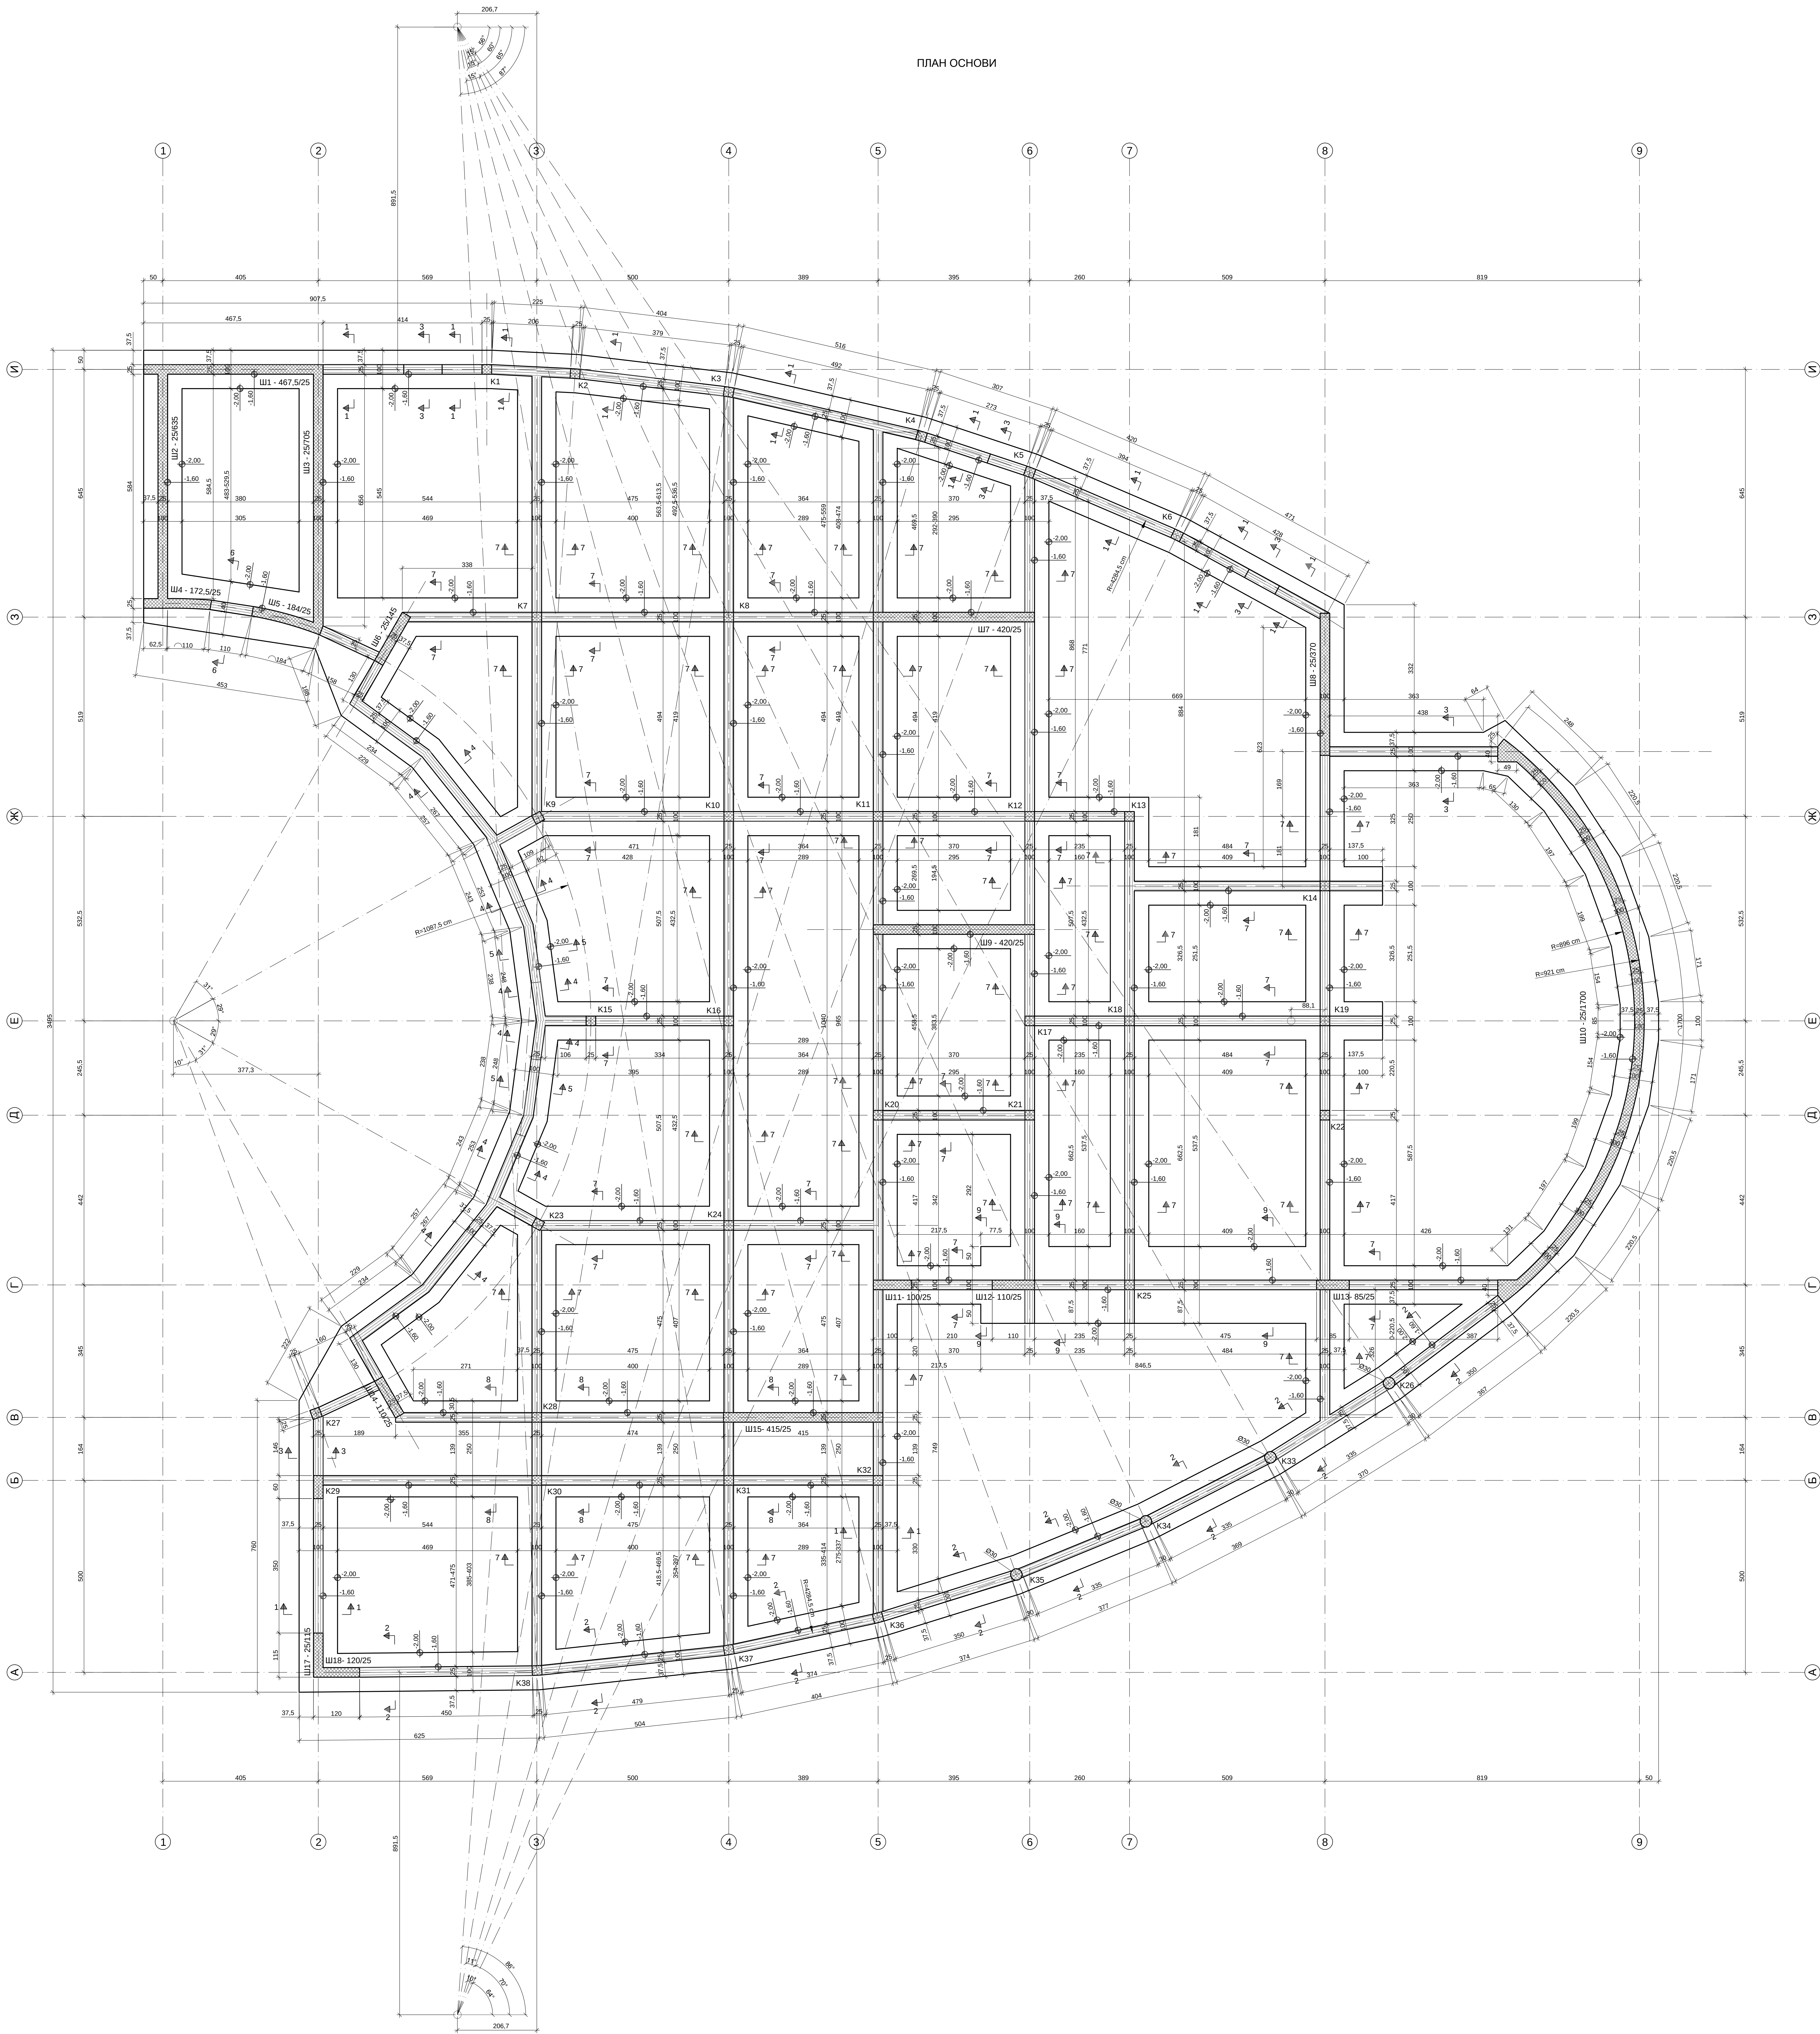
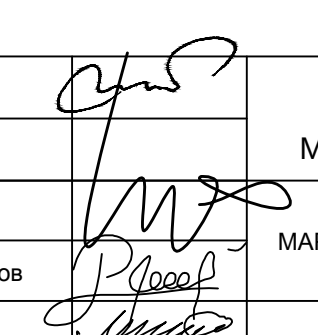


ПЛАН ОСНОВИ

ЗАБЕЛЕЖКИ :

1. Подложен бетон В15 с Rb=8.5MPa;
2. Бетон за всички елементи В25 с Rb=14.5MPa;
3. Стъпан А II с Rs = 375 MPa;
4. Минимално бетонно покритие : 4.0см;
5. Всички размери са в см;
6. Кота до 0.00+0.05м;
7. Кота фундаране :
-2.00+0.052.05м - основна кота на фундаране;
8. Кота изкоп :
-2.10+0.051.95м - основен изкоп;

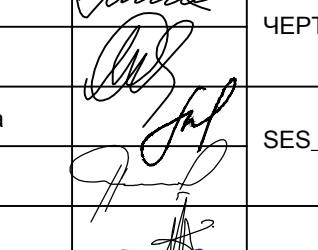

ВЪЗЛОЖИТЕЛ:	ОО р-н КРЕМИКОВЦИ		
ОБЕКТ:	ДЕТСКА ГРАДИНА УЛИЦА III 593 за детска градина, кв. 22 по плана на кв. СЕОЛАНЦИ, гр. СОФИЯ		
ЧЕРТЕЖ:	ПЛАН ОСНОВИ		
ЧАСТ:	КОНСТРУКТИВНА		
ЕТАП:	РАБОТЕН ПРОЕКТ		
ПРОЕКТАНТ:	инж. Иван Алексиев		
СЪМАСУВАНИ:			
АРХИТЕКТУРА:	инж. Димитър Чучков		M 1:50 МАРТ 2014
ТЕХНОЛОГИЯ:	инж. Иван Рафиев Рафиев		
ЕЛЕКТРО:	инж. Татяна Илиева		
ВК:	инж. Магдалена Прова		
ОВК:	инж. Ангелина Бузюмова		
ГЕОДЕЗИЯ:	инж. Пенчо Николов		ЧЕРТЕЖ С. 03 SES, RP, C_01
ОЗЕЛЕНЯВАНЕ:	л. арх. Надежда Пазова		
ПОЖАРОКЪЗВЕСТ:	инж. Кристиан Георгиев		
ПОЛИВНА ИНСТ.:	инж. Анастас Калайджиев		REV_0
Този чертеж да се третира в съответствие с нормите за авторско право и договореностите между участниците в инвестиционния процес.			