
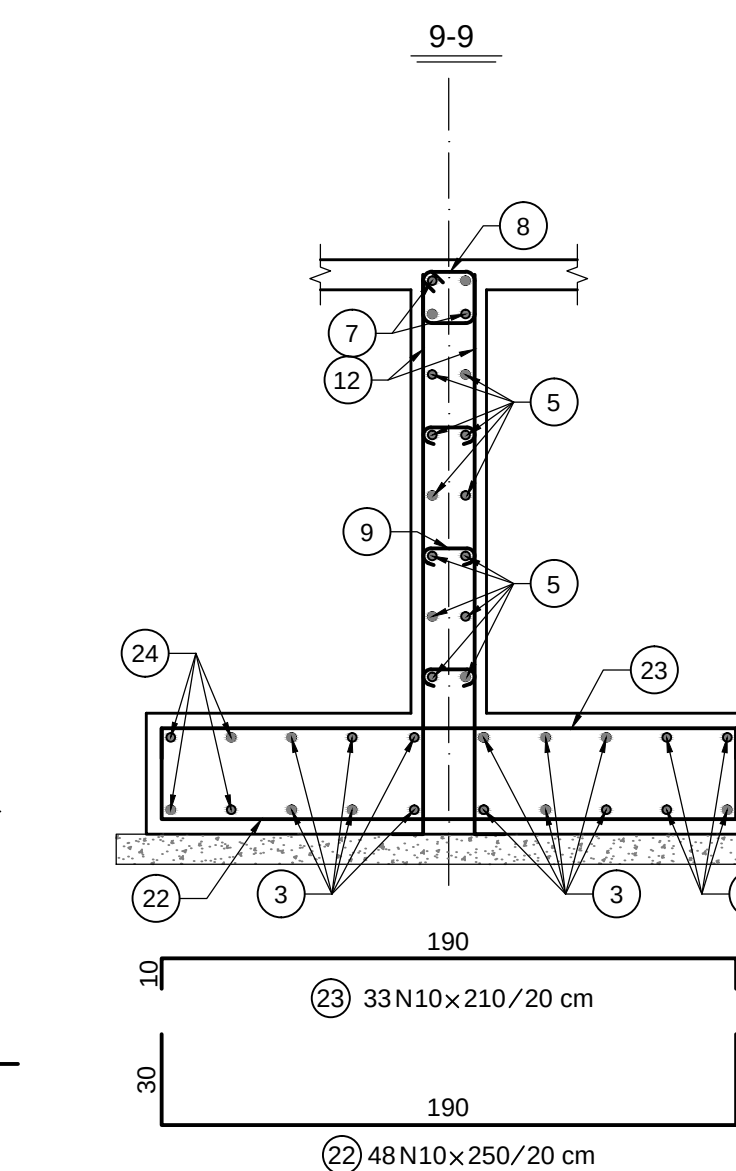
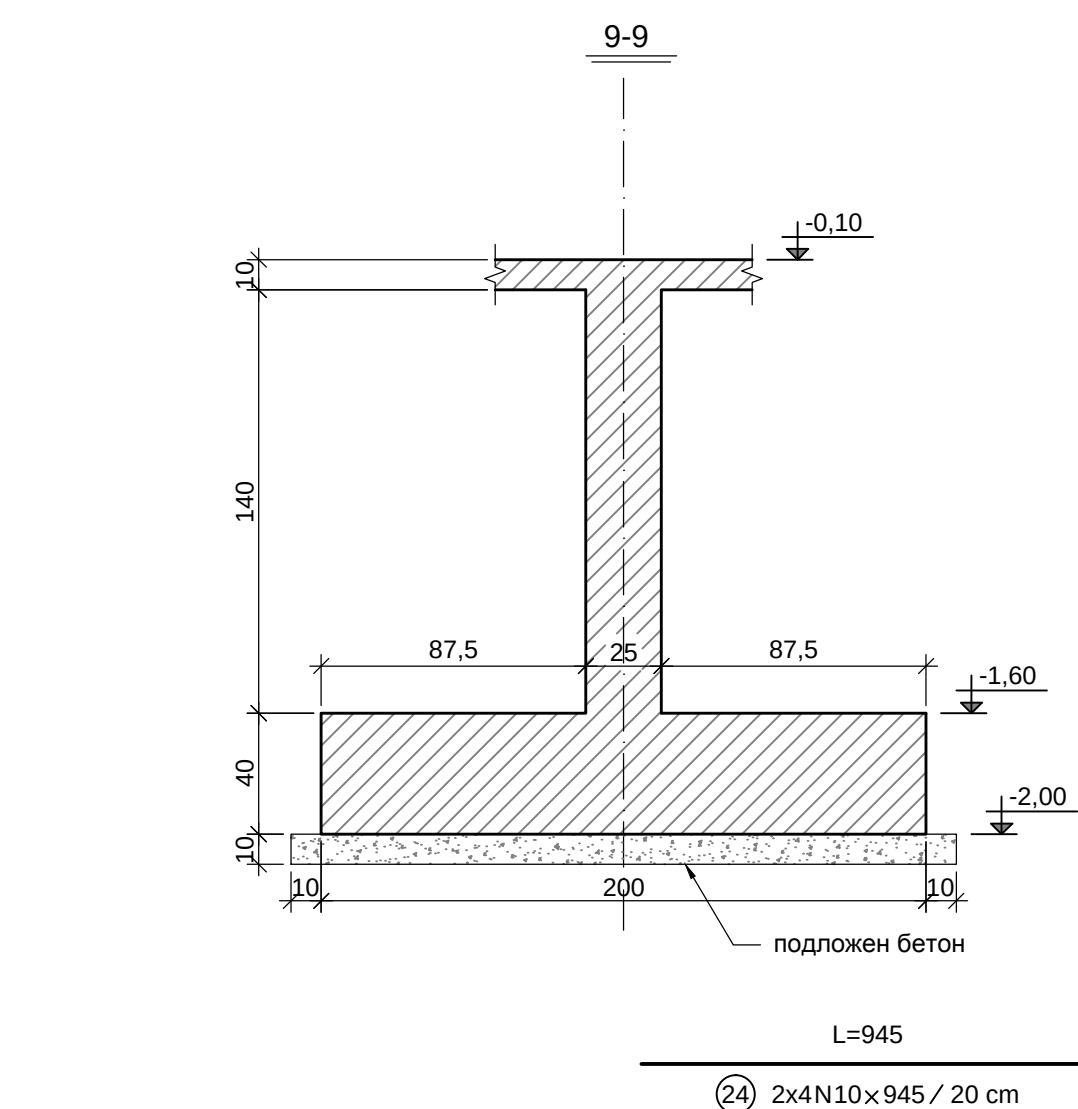
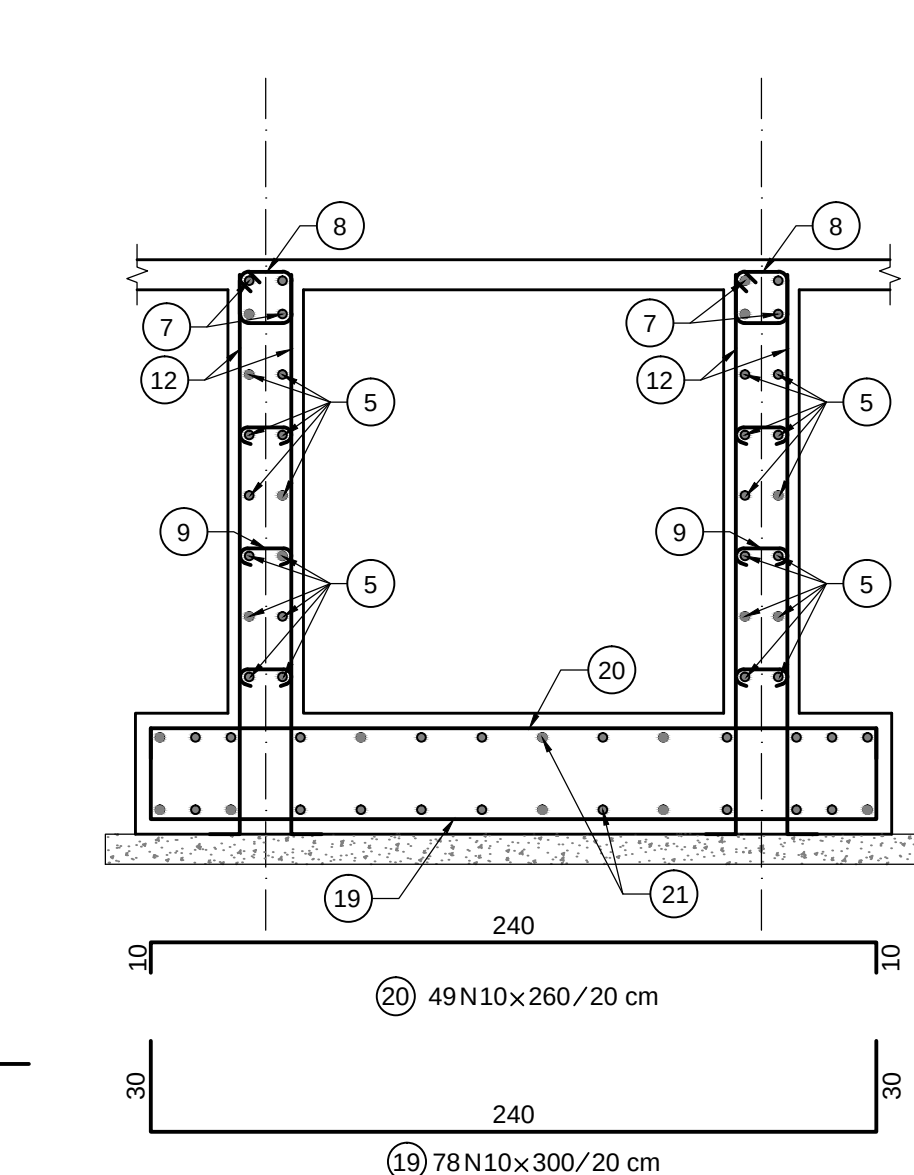
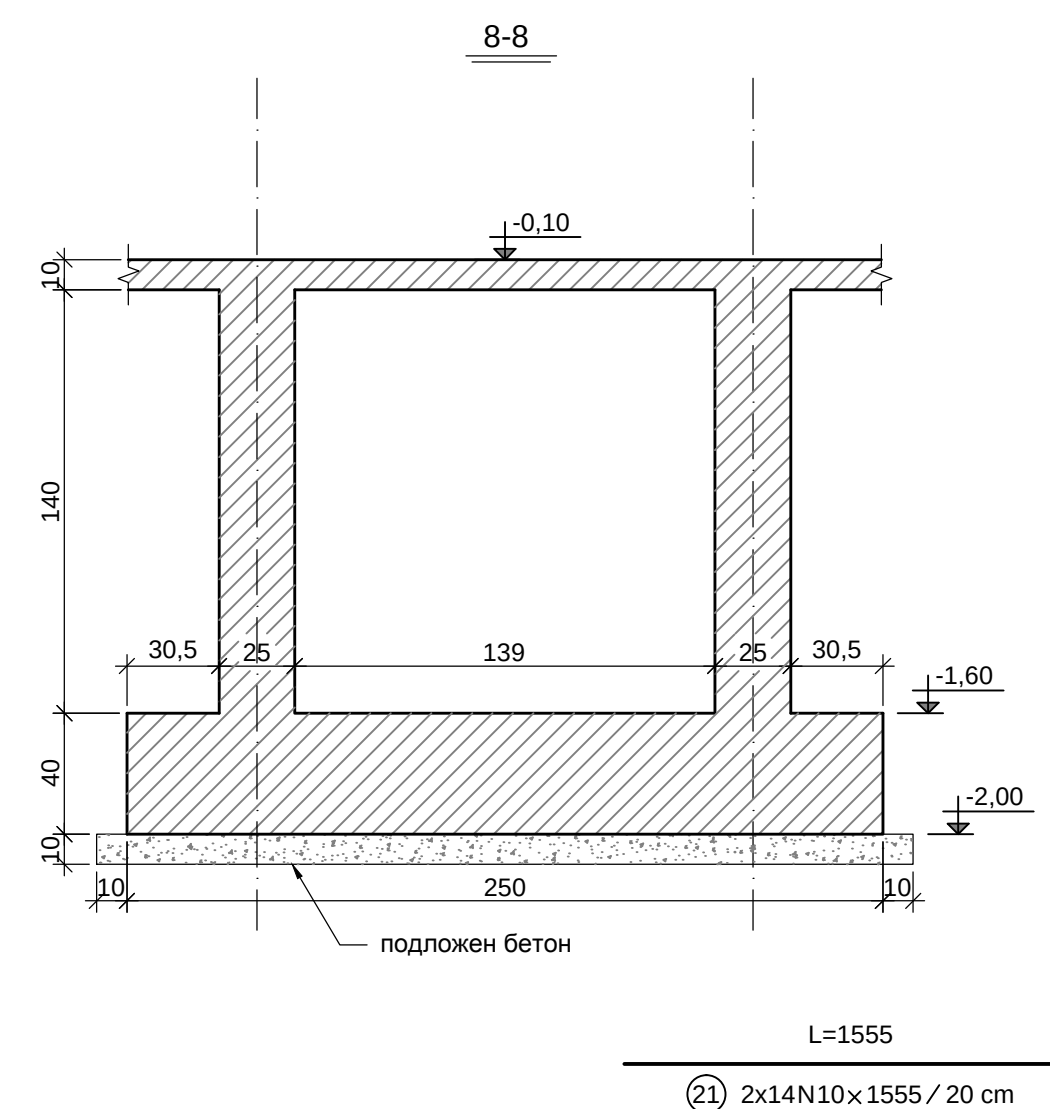
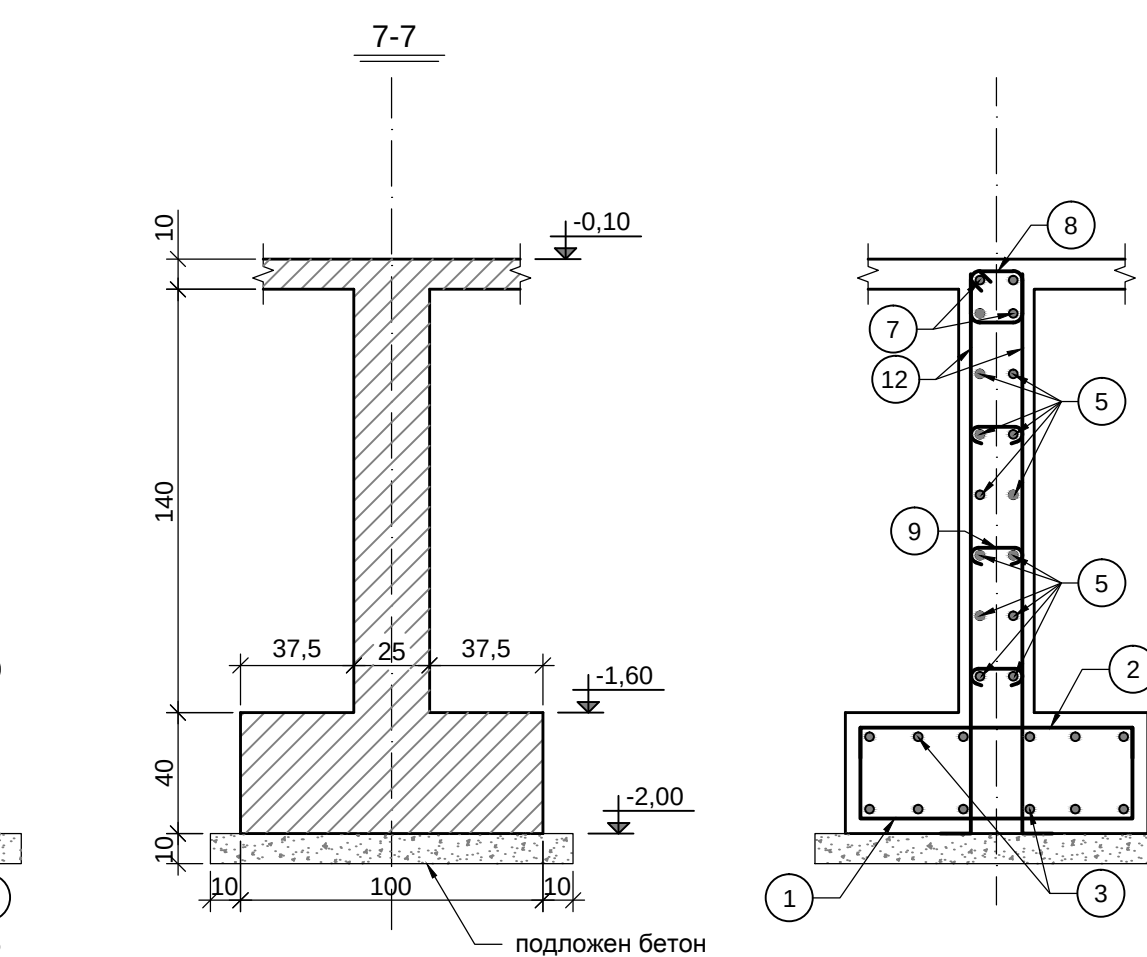
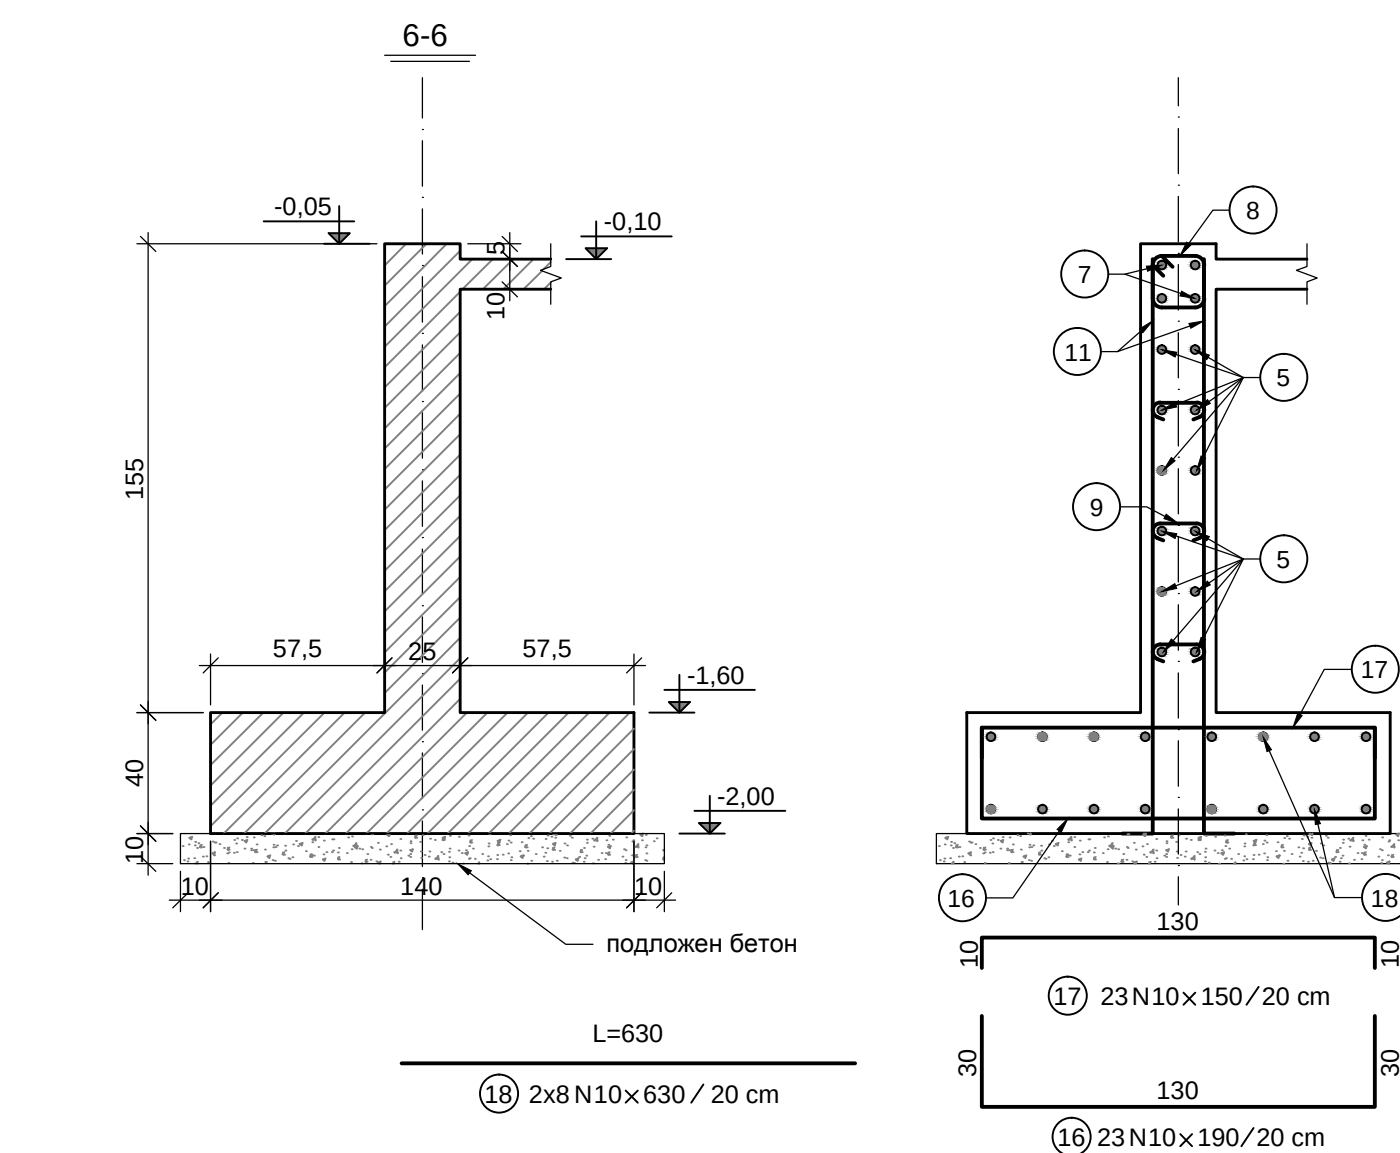
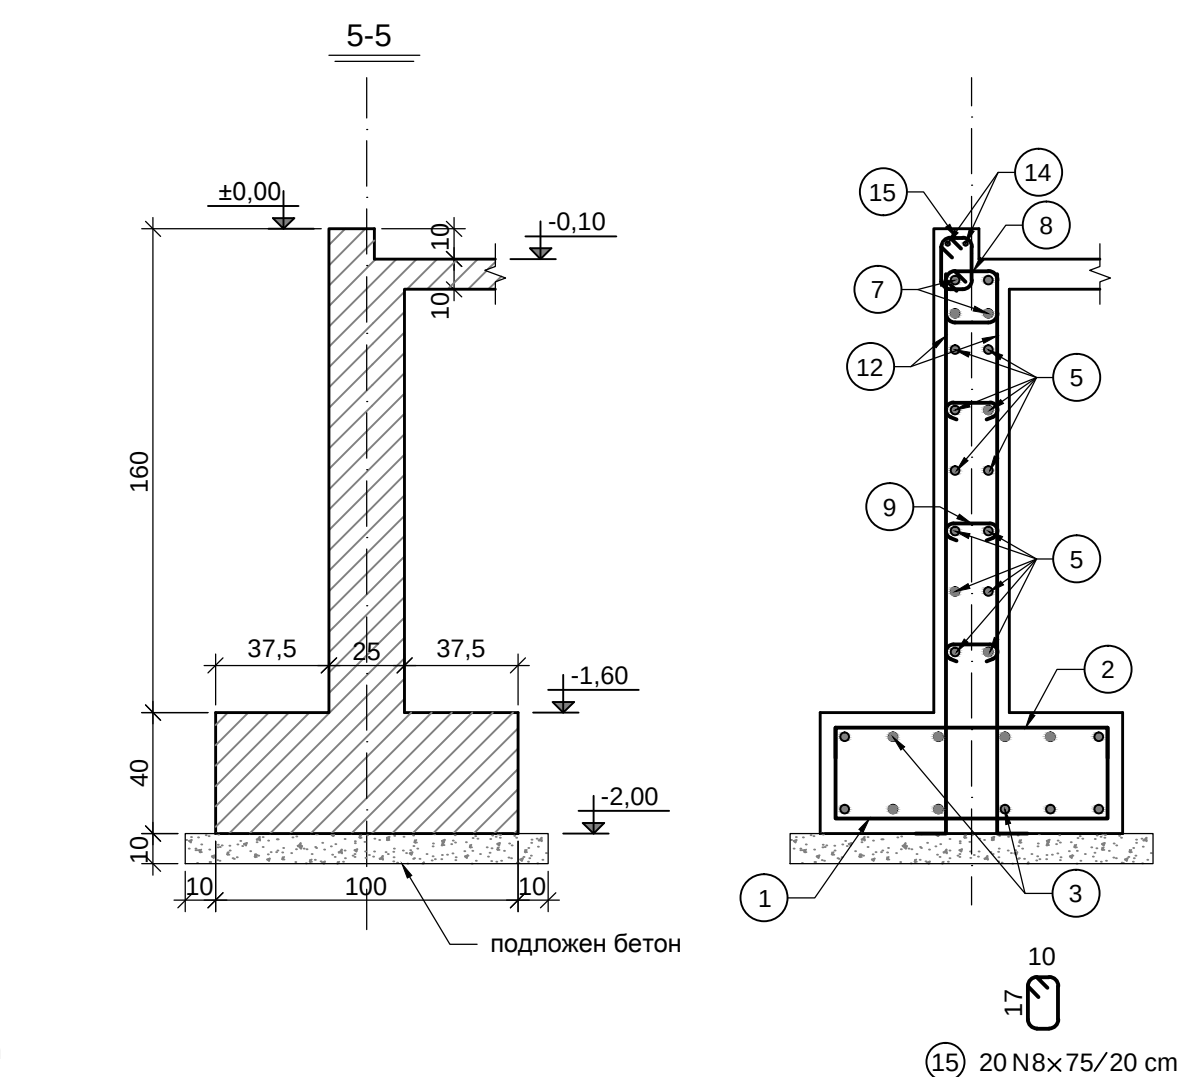
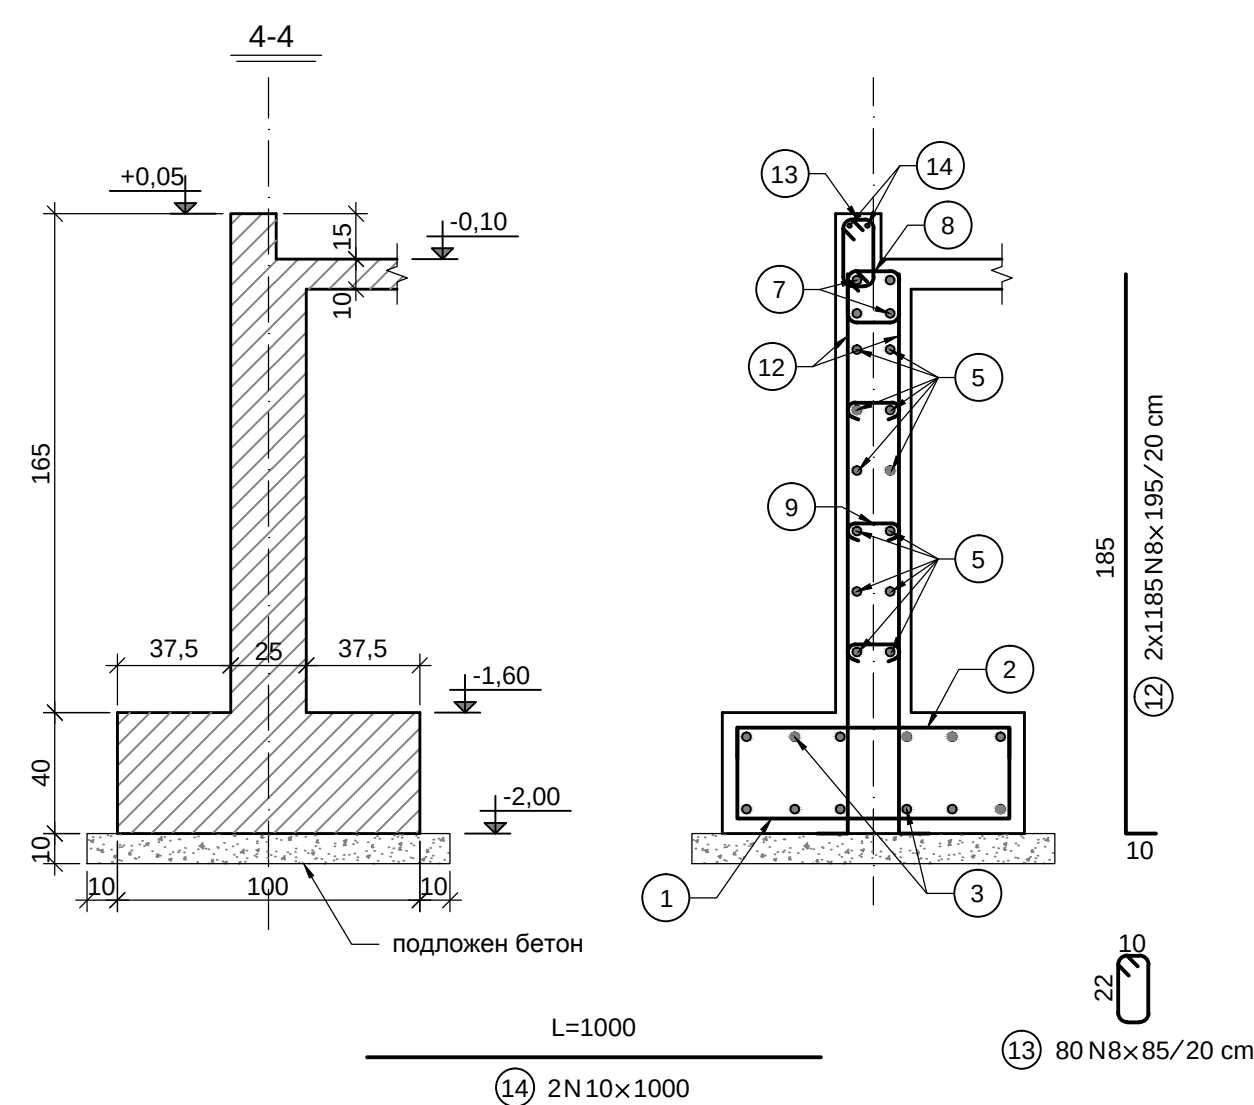
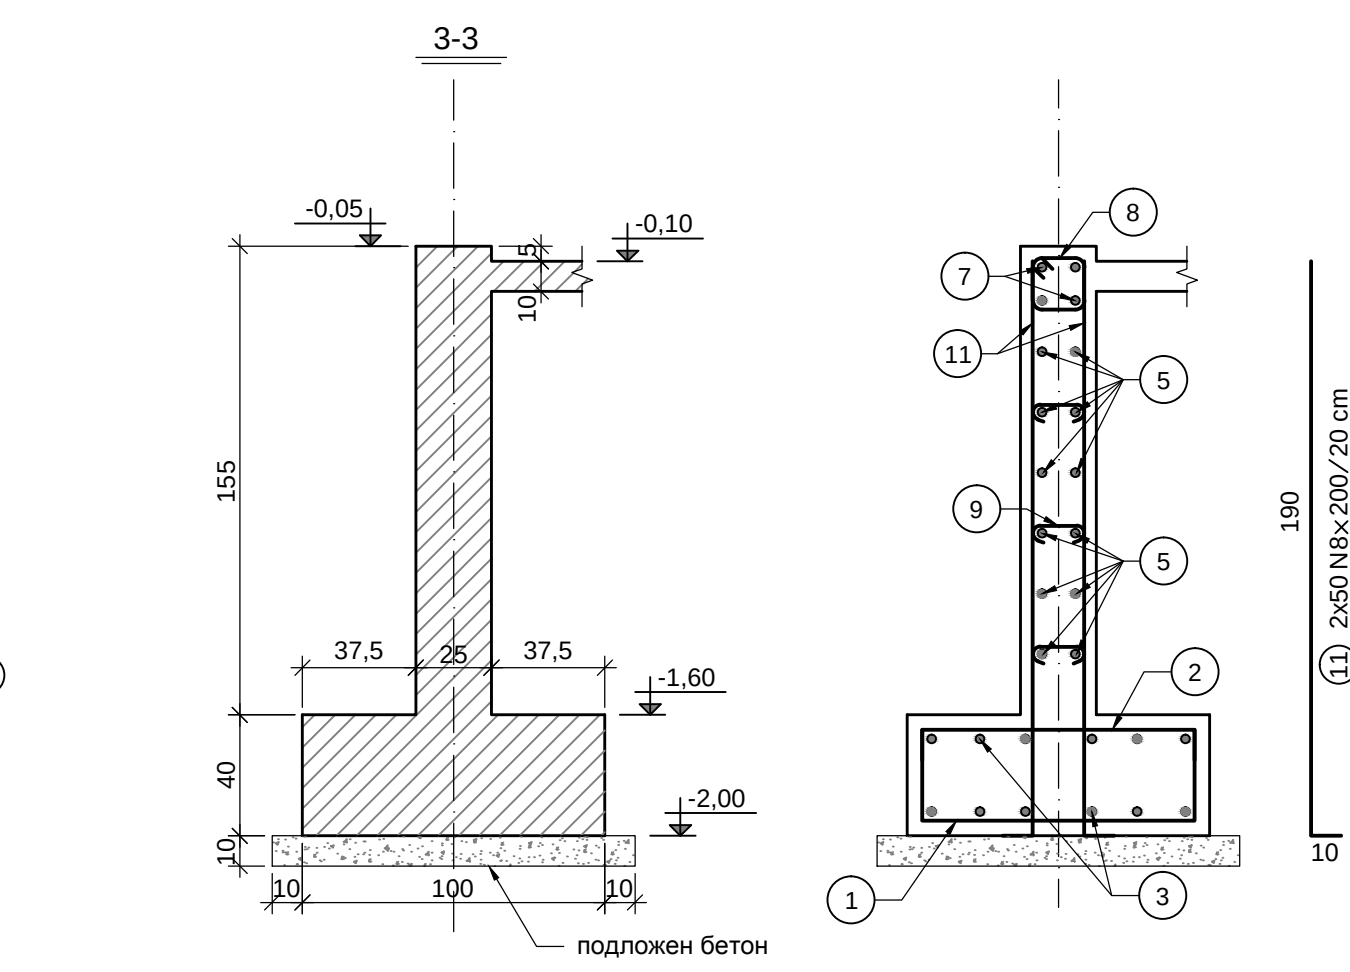
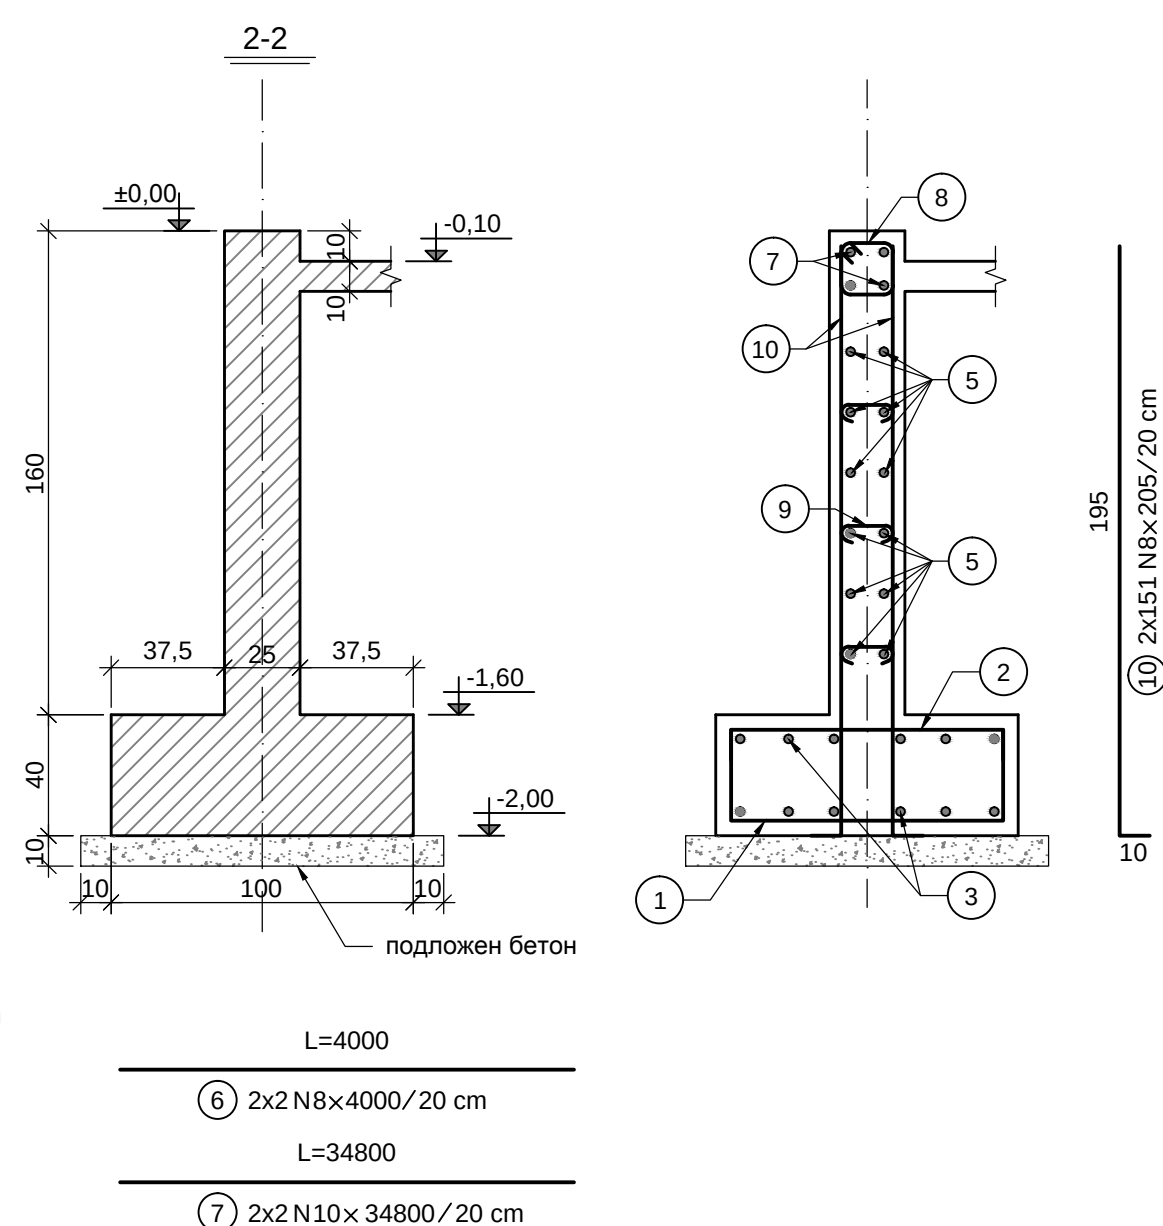
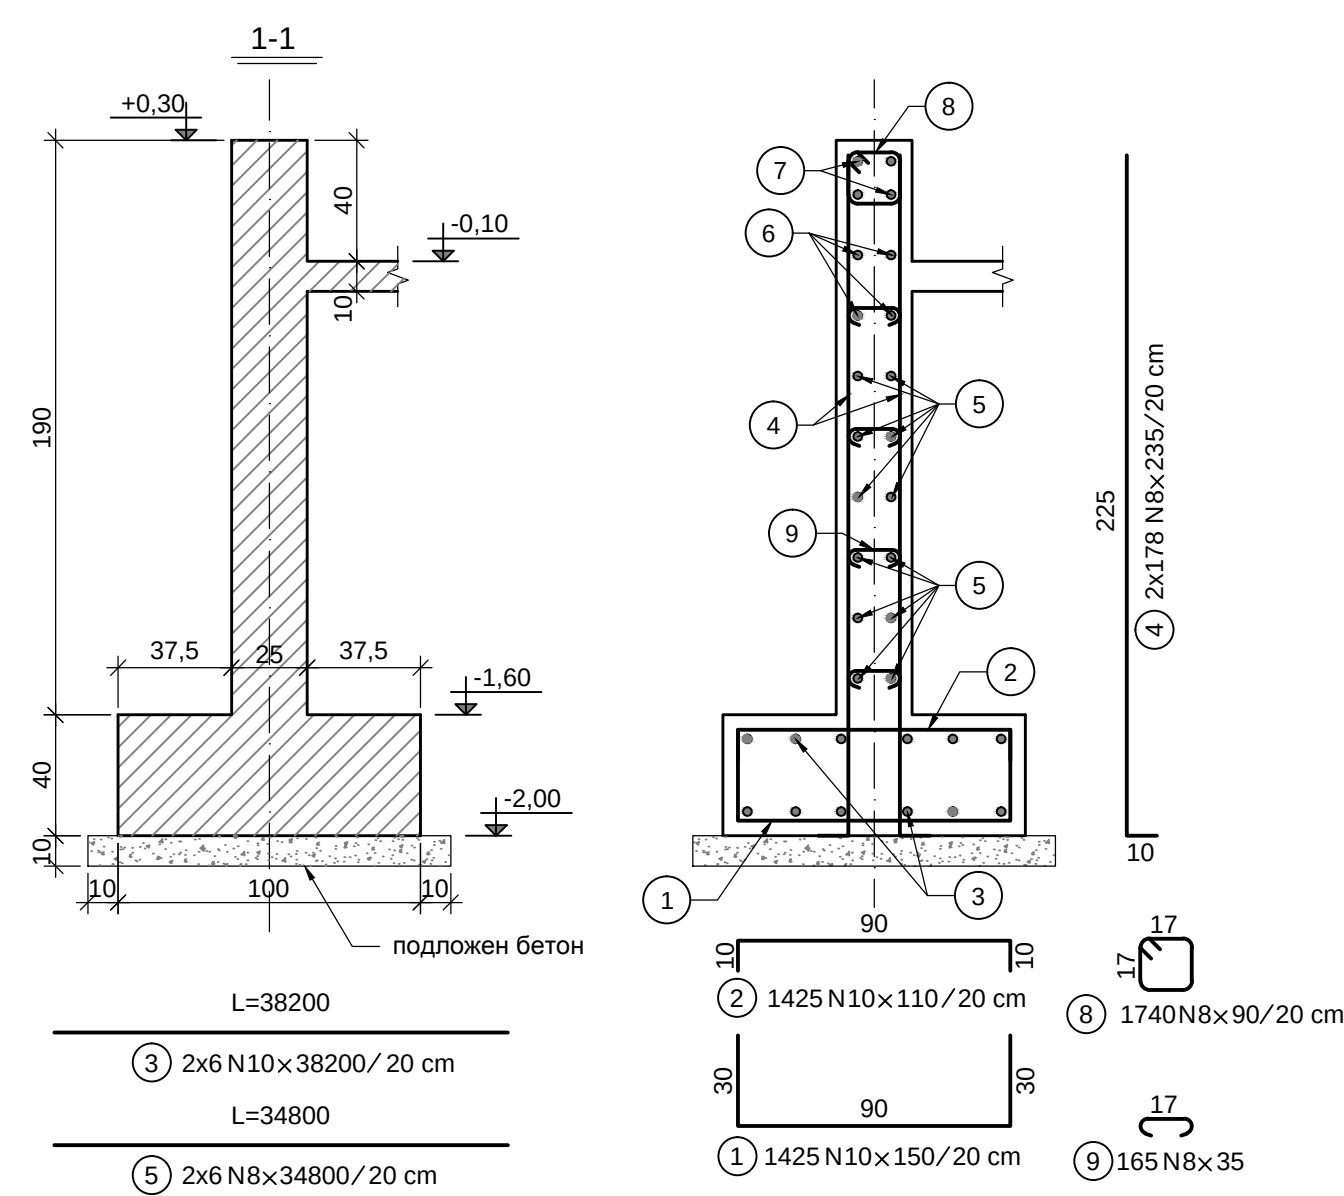
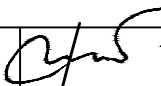
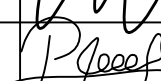


1. Подложен бетон B15 с Rb=8,5MPa;
2. Бетон за всички елементи B25 с Rb=14,5MPa
3. Стомана A III с Rs = 375 MPa;
4. Минимално бетонно покритие : 4,0cm;
5. Всички размери са в см ;
6. Кота ±0.00=654,05м;
7. Кота фундирание :
-2.00=652,05м - основна кота на фундирание ;
8. Кота изкоп :
-2.10=651.95м - основен изкоп ;

Спецификация на армировката		
N	N8	N10
m	12 320	10 942
кг	4865,0	6747,0
Общо	Ст AIII - 11612,0 кг	

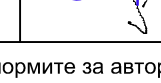

ВЪЗЛОЖИТЕЛ:	СО-р-н КРЕМИКОВЦИ		
ОБЕКТ:	ДЕТСКА ГРАДИНА УПИ III 593 за детска градина, кв.22 по плана на кв. СЕСЛАВЦИ, гр. СОФИЯ		
ЧЕРТЕЖ:	РАЗРЕЗИ ОСНОВИ		
ЧАСТ:	КОНСТРУКТИВНА		
ФАЗА:	РАБОТЕН ПРОЕКТ		
ПРОЕКТАНТ:	инж. Иван Алексиев	         	M 1:25
СЪГЛАСУВАЛИ:			MART 2014
АРХИТЕКТУРА	арх. Димчо Чуков		
ТЕХНОЛОГИЯ:	инж.техн. Рафаел Рафаилов		
ЕЛЕКТРО:	инж. Лили Илиева	ЧЕРТЕЖ С_04	
ВИК:	инж. Магда Проева		
ОВК:	инж. Ангелина Вукашинова	SES_RP_C_01	
ГЕОДЕЗИЯ:	инж. Пенчо Никоевски		
ОЗЕЛЕНЯВАНЕ:	л.арх. Надежда Папазова	REV_0	
ПОЖАРОИЗВЕСТ:	инж. Красимир Георгиев		
ПОЛИВНА ИНСТ.:	инж. Анастас Калайджиев		

Този чертеж да се третира в съответствие с нормите за авторско право и договореностите между участниците в инвестиционния процес.