


КОФРАЖЕН ПЛАН ПОДПОРНИ СТЕНИ

ЗАБЕЛЕЖКИ :

1. Бетон за всички елементи B 25 с Rb=14,5MPa;
2. Столбна А III с Rs = 375 MPa;
3. Минимално бетонно покритие: 1,5cm;
4. Всички размери са в см.;
5. Кота до 00=654,05m.

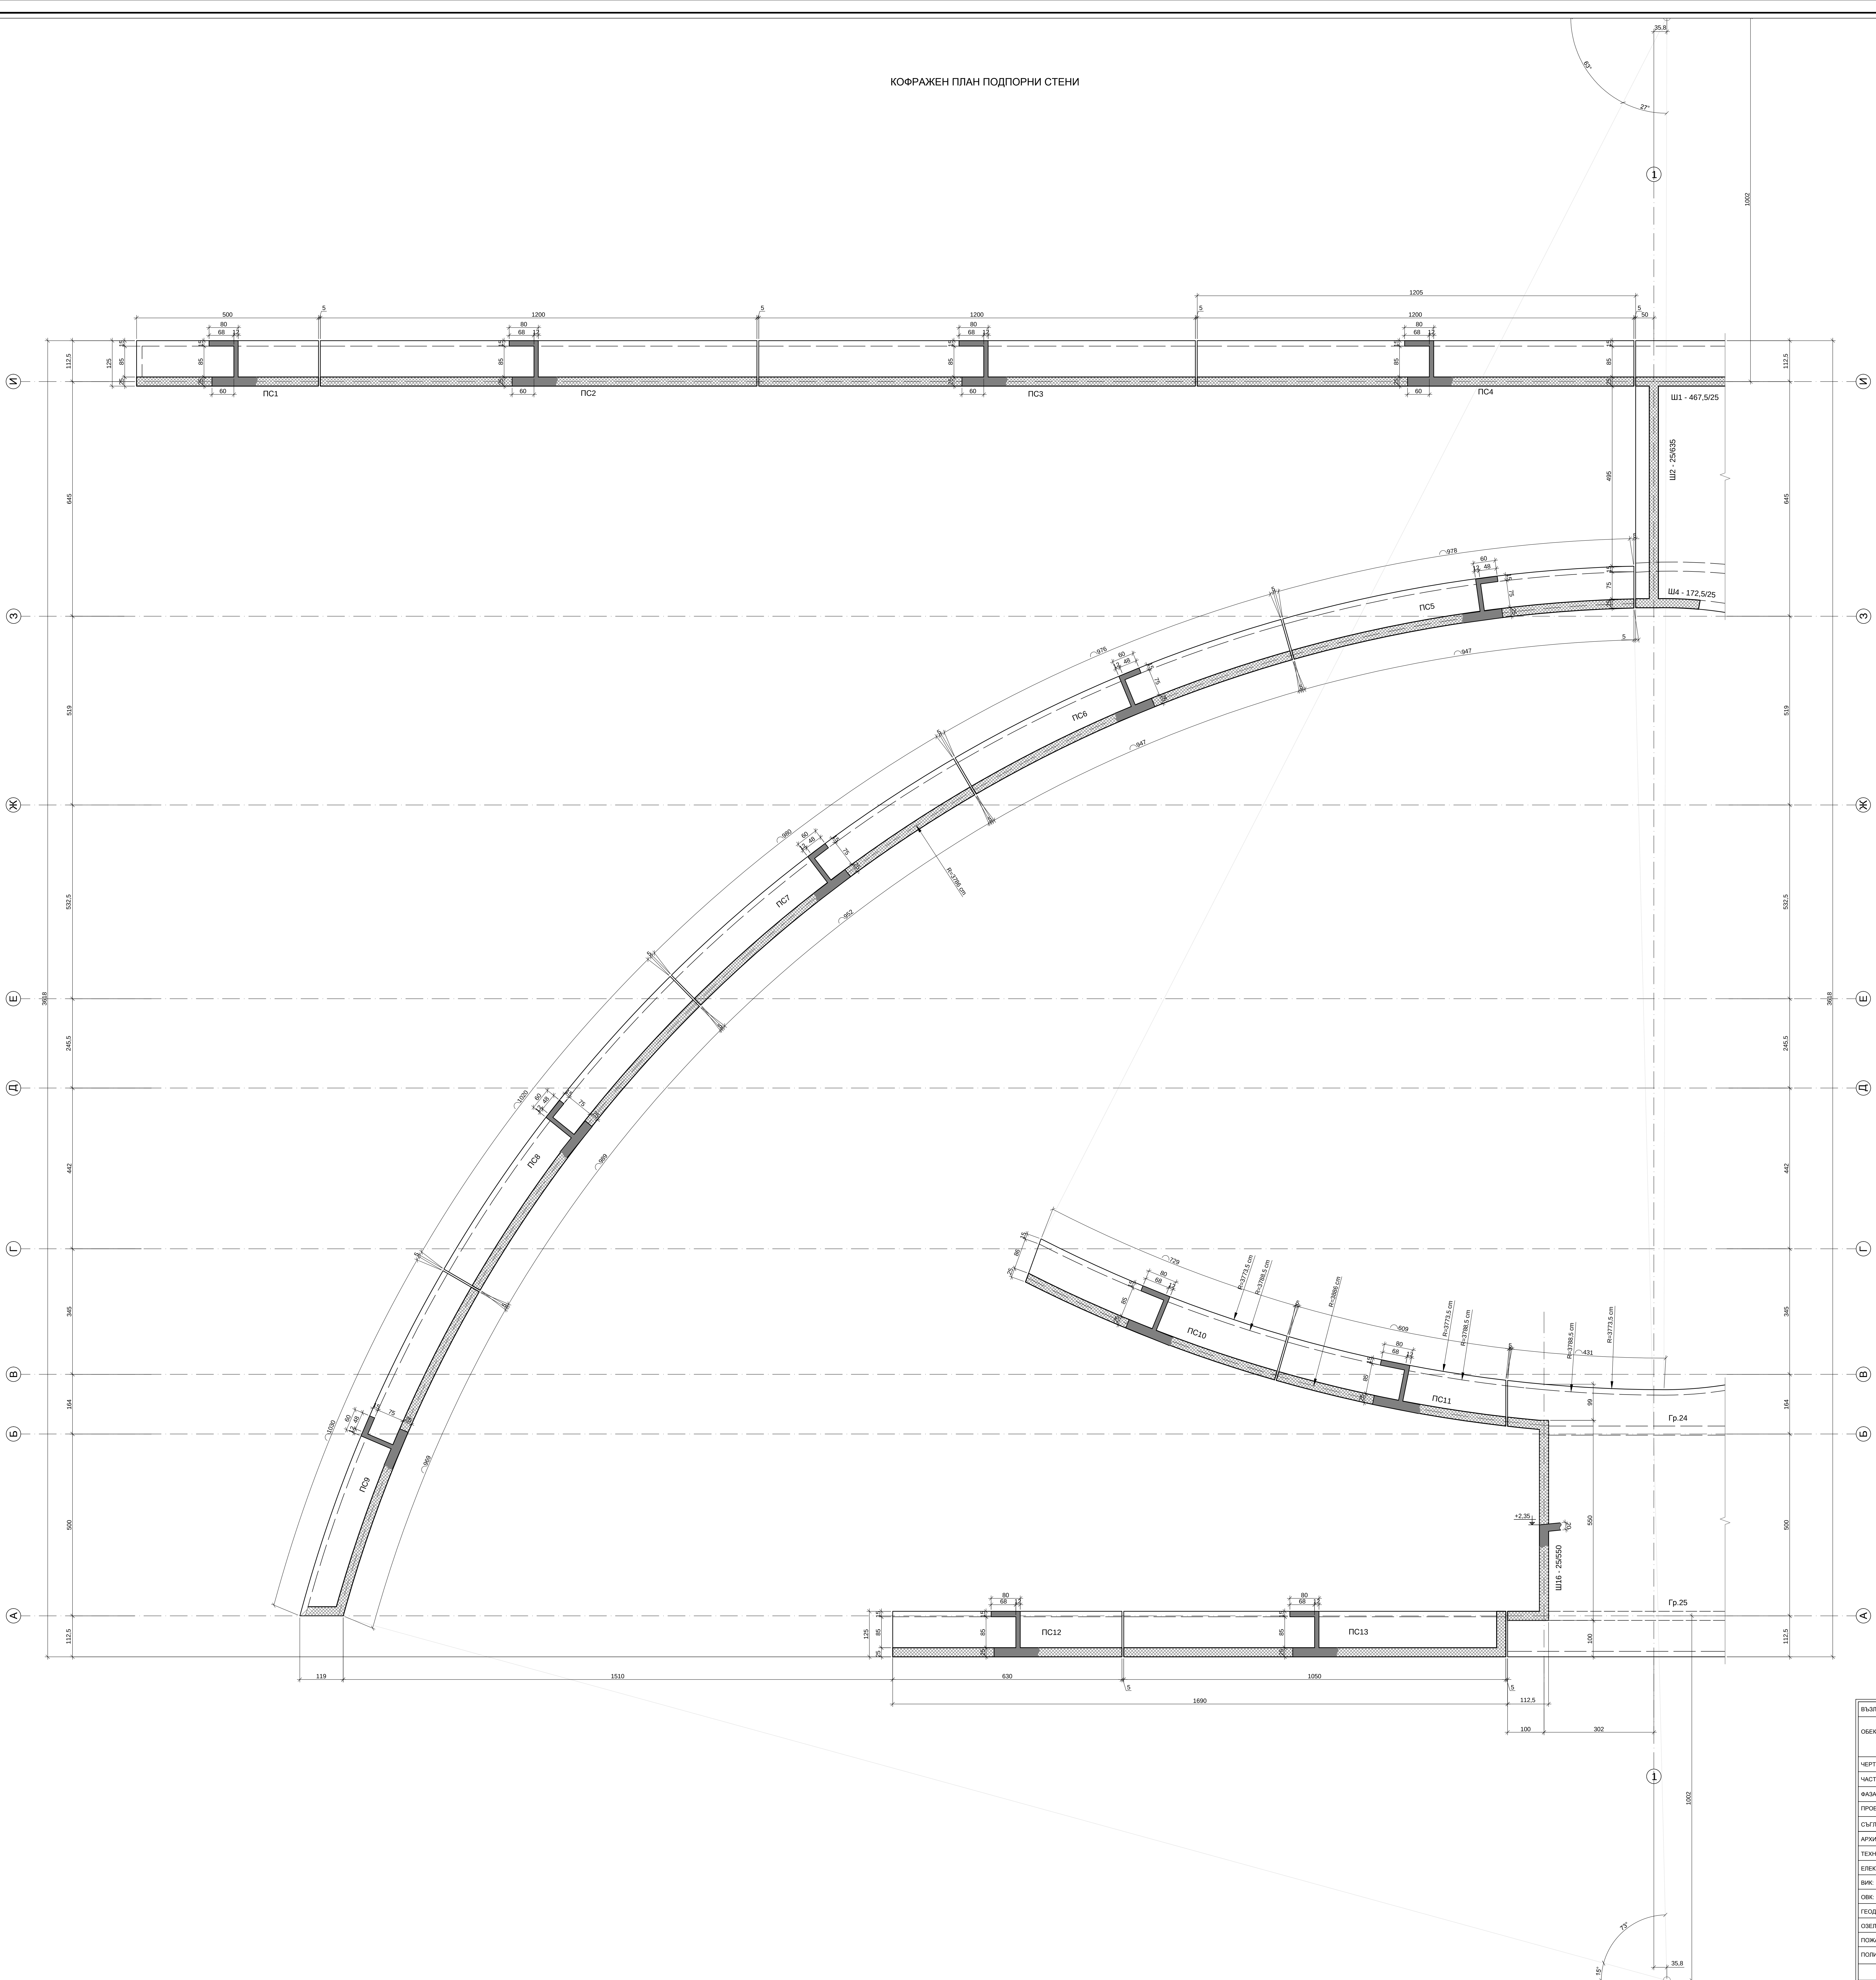

ВЪЗЛОЖИТЕЛ:	ОО р-н КРЕМИКОВЦИ
ОБЕКТ:	ДЕТСКА ГРАДИНА УЛИЦА III 593 за детска градина, кв. 22 по плана на кв. СЕОЛАНЦИ, гр. СОФИЯ
ЧЕРТЕЖ:	КОФРАЖЕН ПЛАН ПОДПОРНИ СТЕНИ
ЧАСТ:	КОНСТРУКТИВНА
ЕТАП:	РАБОТЕН ПРОЕКТ
ПРОЕКТАНТ:	инж. Иван Алексиев
СЪМАСШОВАЛИ:	
АРХИТЕКТУРА:	арх. Димитър Чучков
ТЕХНОЛОГИЯ:	инж. Иван Рафиев Рафиев
ЕЛЕКТРО:	инж. Татяна Илиева
ВКЖ:	инж. Милена Прова
ОВК:	инж. Ангелина Буковска
ГЕОДЕЗИЯ:	инж. Петко Илиевски
ОЗЕЛЕНЯВАНЕ:	л. арх. Надежда Панаева
ПОЖАРООПАСНОСТ:	инж. Кристиан Георгиев
ПОЛИВНА ИНСТ.	инж. Анастас Капалдчиев
Този чертеж да се третира в съответствие с нормите за авторско право и договореностите между участниците в инвестиционния процес.	

M 1:50

МАРТ 2014

ЧЕРТЕЖ С. 06

SES, RP, C_01

REV_0