


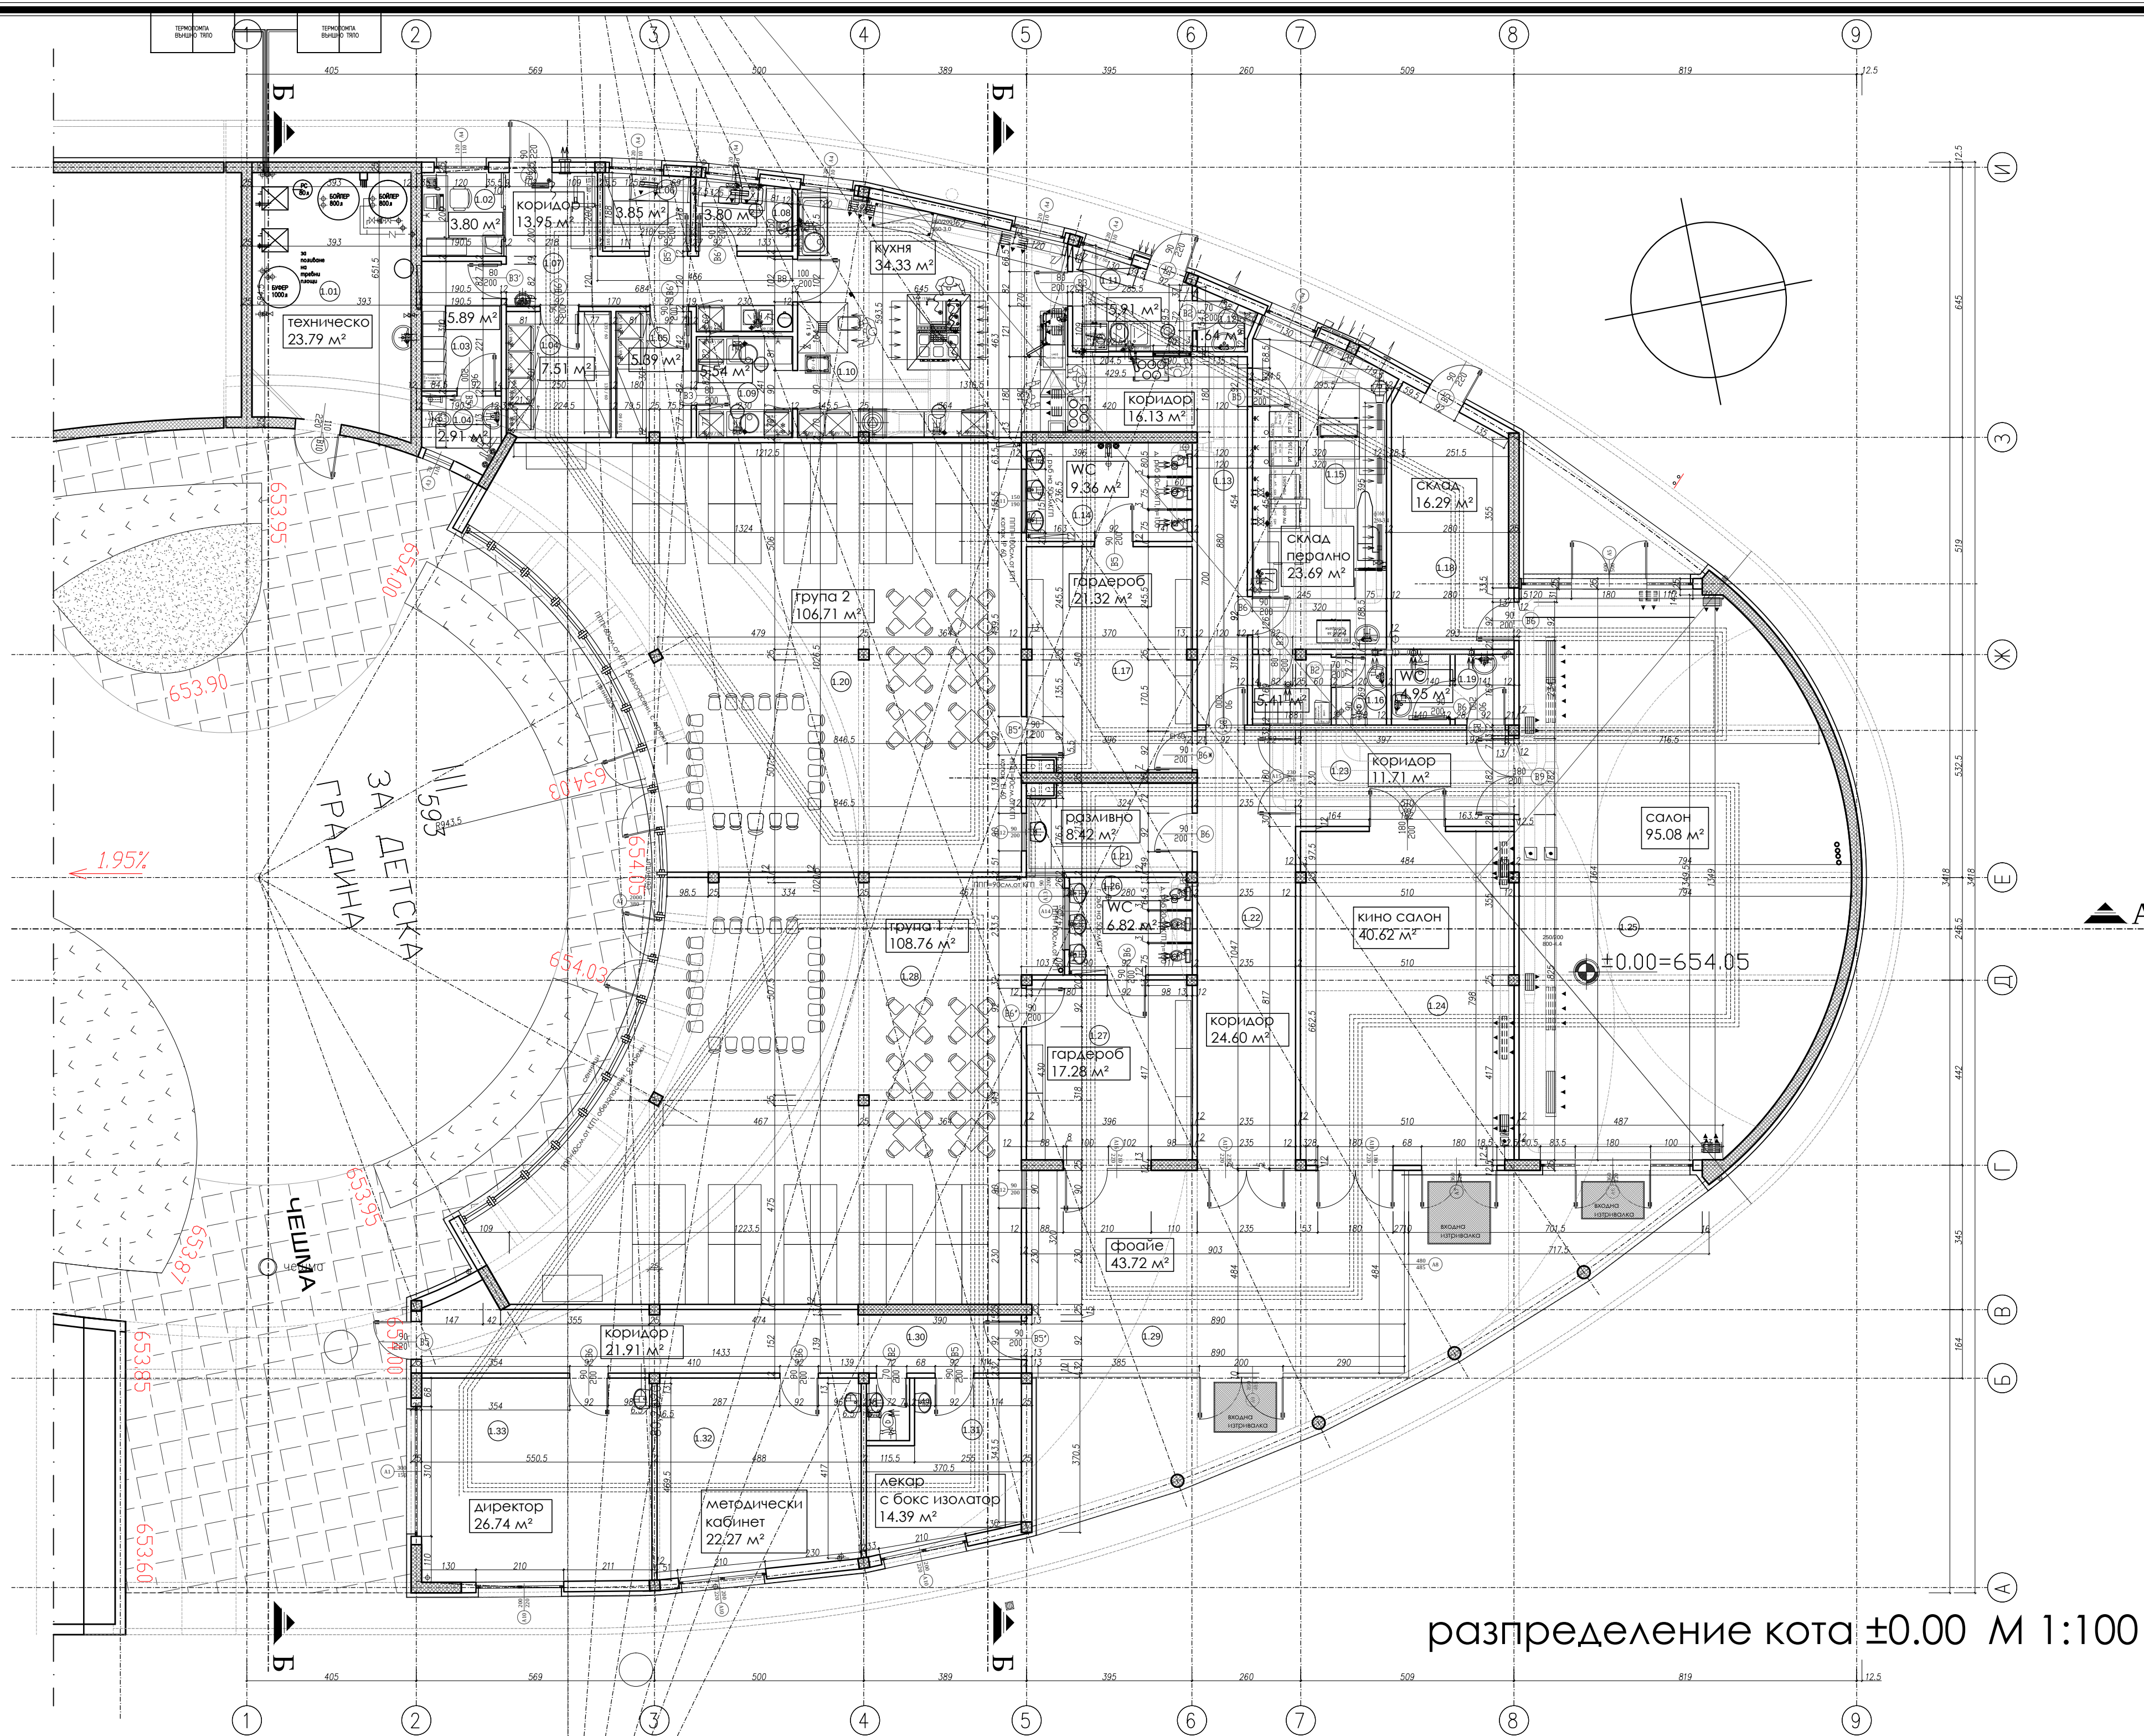

разпределение кота ±0.00 М 1:100

ЗАБЕЛЕЖКА:

1. Размерите са в сантиметри.
2. Да се строи по конструктивен проект.
3. Височините на вратите са от кота готов под
4. Размерите на вратите са светлите им отвори.
5. За отвори и монтаж на съоръжения да се гледа проекта на съответната специалност.
6. Размерите на дограмата да се вземат на място.
6. Всички последващи промени се съгласуват с проектантите.
7. При всички прозорци с Н пп по-малък от 90 см. да се обезопасят с предпазни парпети.
8. Височината на балконските парпети е Н=105 см. от готов под.

СПЕЦИФИКАЦИЯ НА ПОМЕЩЕНИЯТА
НА КОТА ±0.00

НОМЕР ПОМЕЩЕНИЕ	НАИМЕНОВАНИЕ ПОМЕЩЕНИЕ	ПЛОЩ	ПОД	СТЕН	ПОТОК
1.01	ТЕХНИЧЕСКО	23.79 m²	шпалф замазка	фаянс до 2м/латекс	ЛАТЕКС
1.02	битово кухня	3.80 m²	РВС антистип	фаянс до 2м/латекс	ЛАТЕКС
1.03	сан възел кухня	5.89 m²	РВС антистип	ЛАТЕКС	ЛАТЕКС
1.04	склад хр продукти	7.51 m²	РВС антистип	фаянс до 2м/латекс	ЛАТЕКС
1.05	подготвително	5.39 m²	РВС антистип	ЛАТЕКС	ЛАТЕКС
1.06	склад	3.85 m²	РВС антистип	ЛАТЕКС	ЛАТЕКС
1.07	КОРИДОР	13.95 m²	РВС антистип	ЛАТЕКС	ЛАТЕКС
1.08	подготвително	3.80 m²	РВС антистип	фаянс до 2м/латекс	ЛАТЕКС
1.09	подготвително	5.54 m²	РВС антистип	фаянс до 2м/латекс	ЛАТЕКС
1.10	КУХНЯ	34.33 m²	РВС антистип	фаянс до 2м/латекс	ЛАТЕКС
1.11	мийно	5.91 m²	РВС антистип	фаянс до 2м/латекс	ЛАТЕКС
1.12	аускус	1.64 m²	РВС антистип	фаянс до 2м/латекс	ЛАТЕКС
1.13	КОРИДОР	16.13 m²	РВС антистип	ЛАТЕКС	ЛАТЕКС
1.14	WC	9.36 m²	РВС антистип	ЛАТЕКС	ЛАТЕКС
1.15	СКЛАД ПЕРАЛНО	23.69 m²	РВС антистип	ЛАТЕКС	ЛАТЕКС
1.16	битово сан	5.41 m²	РВС антистип	фаянс до 2м/латекс	ЛАТЕКС
1.17	ГАРДЕРОБ	21.32 m²	РВС антистип	ЛАТЕКС	ЛАТЕКС
1.18	СКЛАД	16.29 m²	РВС износост	ЛАТЕКС	ЛАТЕКС
1.19	WC	4.95 m²	РВС антистип	фаянс до 2м/латекс	ЛАТЕКС
1.20	ГРУПА 2	106.71 m²	РВС акустична	ЛАТЕКС	ЛАТЕКС
1.21	РАЗЛИВНО	8.42 m²	РВС антистип	ЛАТЕКС	ЛАТЕКС
1.22	КОРИДОР	24.60 m²	РВС износост	ЛАТЕКС	ОК ТАБАН МИН ФАЗЕР
1.23	КОРИДОР	11.71 m²	РВС износост	ЛАТЕКС	ОК ТАБАН МИН ФАЗЕР
1.24	КИНО САЛОН	40.62 m²	РВС спортна	ЛАТЕКС	ОК ТАБАН АКУСТИЧЕН
1.25	САЛОН	95.08 m²	РВС спортна	ЛАТЕКС	ОК ТАБАН АКУСТИЧЕН
1.26	WC	6.82 m²	РВС антистип	ЛАТЕКС	ЛАТЕКС
1.27	ГАРДЕРОБ	17.28 m²	РВС антистип	ЛАТЕКС	ЛАТЕКС
1.28	ГРУПА 1	108.76 m²	РВС акустична	ЛАТЕКС	ЛАТЕКС
1.29	ФОАЙЕ	43.72 m²	РВС износост	ЛАТЕКС	ОК ТАБАН ПОКАРТОН
1.30	КОРИДОР	21.91 m²	РВС износост	ЛАТЕКС	ОК ТАБАН МИН ФАЗЕР
1.31	ЛЕКАР С БОКС ИЗ.	14.39 m²	РВС антистип	ЛАТЕКС	ОК ТАБАН МИН ФАЗЕР
1.32	МЕТОДИЧЕСКИ КАБ	22.27 m²	РВС износост	ЛАТЕКС	ОК ТАБАН МИН ФАЗЕР
1.33	ДИРЕКТОР	26.74 m²	РВС износост	ЛАТЕКС	ОК ТАБАН МИН ФАЗЕР

ВЪЗЛОЖИТЕЛ:	СО р-н КРЕМИКОВЦИ
ОБЕКТ:	ДЕТСКА ГРАДИНА УПИ III 593 за детска градина, кв.22 по плана на кв. СЕСЛАВЦИ, гр. СОФИЯ
ЧЕРТЕЖ:	РАЗПРЕДЕЛЕНИЕ КОТА ±0.00
ЧАСТ:	АРХИТЕКТУРА
ФАЗА:	РАБОТЕН ПРОЕКТ
ПРОЕКТАНТ:	арх. Димчо Чулов
СЪГЛАСУВАЛИ:	арх. Димчо Чулов
КОНСТРУКЦИИ:	инж. Иван Алексиев
ТЕХНОЛОГИЯ:	инж. техн. Рафаел Рафаилов
ЕЛЕКТРО:	инж. Лили Илиева
ВИК:	инж. Магда Прова
ОВК:	инж. Ангелина Вукашинова
ГЕОДЕЗИЯ:	инж. Паню Николовски
ОЗЕЛЕНЯВАНЕ:	л. арх. Надежда Папазова
ПОЖАРОИЗВЕСТ:	инж. Краимир Георгиев
ПОЛИВНА ИНСТ:	инж. Анастас Калайдриев

Този чертеж да се третира в съответствие с нормите за авторско право и договореностите между участниците в инвестиционния процес.