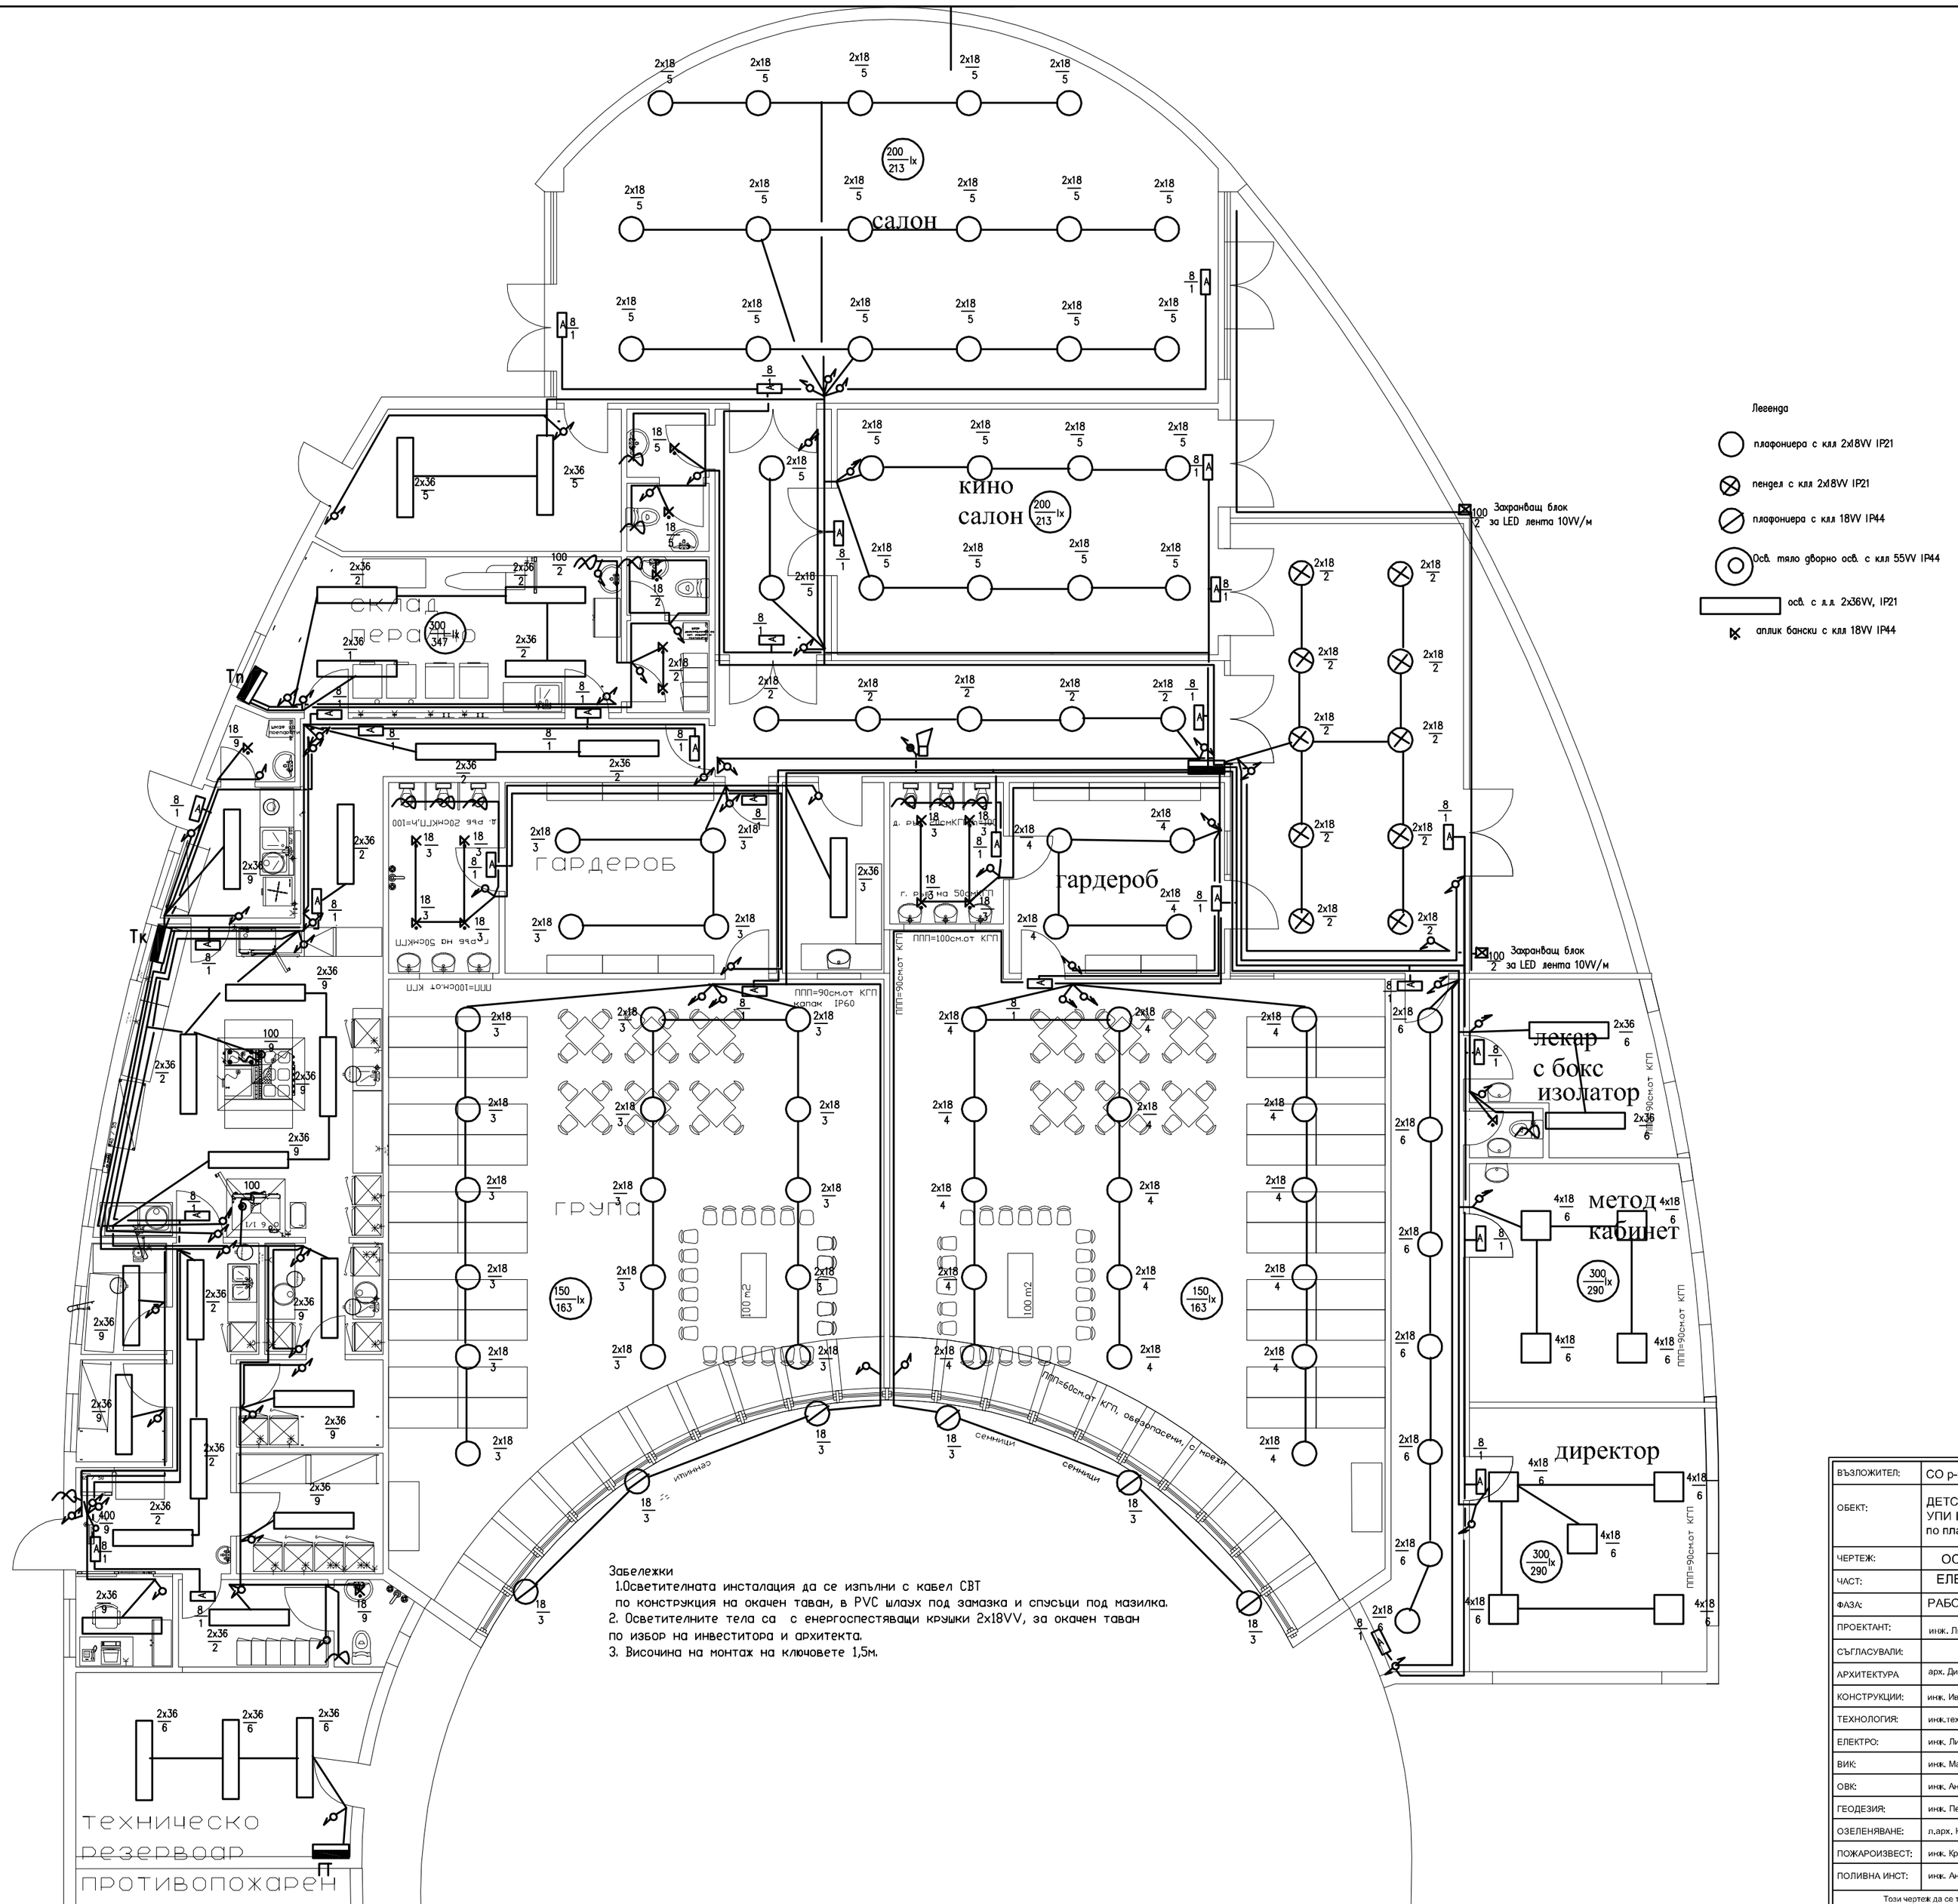

Легенда

- плафониера с кла 2x18VV IP21
- пендел с кла 2x18VV IP21
- плафониера с кла 18VV IP44
- Осв. тяло дворно осв. с кла 55VV IP44
- осв. с л.л. 2x36VV, IP21
- аплик бански с кла 18VV IP44

Забележки

1.Осветителната инсталация да се изпълни с кабел СВТ по конструкция на окачен таван, в PVC шлаух под замазка и спусъци под мазилка.
2. Осветителните тела са с енергоспестяващи крушки 2x18VV, за окачен таван по избор на инвеститора и архитекта.
3. Височина на монтаж на ключовете 1,5м.

ВЪЗЛОЖИТЕЛ:	СО р-н КРЕМИКОВЦИ		
ОБЕКТ:	ДЕТСКА ГРАДИНА УПИ III 593 за детска градина, кв.22 по плана на кв. СЕСЛАВЦИ, гр. СОФИЯ		
ЧЕРТЕЖ:	ОСВЕТИТЕЛНА ИНСТАЛАЦИЯ К 0,00		
ЧАСТ:	ЕЛЕКТРО		
ФАЗА:	РАБОТЕН ПРОЕКТ		
ПРОЕКТАНТ:	инж. Лили Илиева		М 1:100
СЪГЛАСУВАЛИ:			
АРХИТЕКТУРА	арх. Димчо Чуков		
КОНСТРУКЦИИ:	инж. Иван Алексиев		МАРТ 2014
ТЕХНОЛОГИЯ:	инж.техн. Рафаел Рафаилов		
ЕЛЕКТРО:	инж. Лили Илиева		ЧЕРТЕЖ 2/10
ВИК:	инж. Магда Проева		
ОВК:	инж. Ангелина Вукашинова		SES_RP_A_01
ГЕОДЕЗИЯ:	инж. Пенчо Никовски		
ОЗЕЛЕНЯВАНЕ:	л.арх. Надежда Пагазова		REV_0
ПОЖАРОИЗВЕСТ:	инж. Красимир Георгиев		
ПОЛИВНА ИНСТ:	инж. Анастас Калайджиев		

Този чертеж да се третира в съответствие с нормите за авторско право и договорностите между участниците в инвестиционния процес.