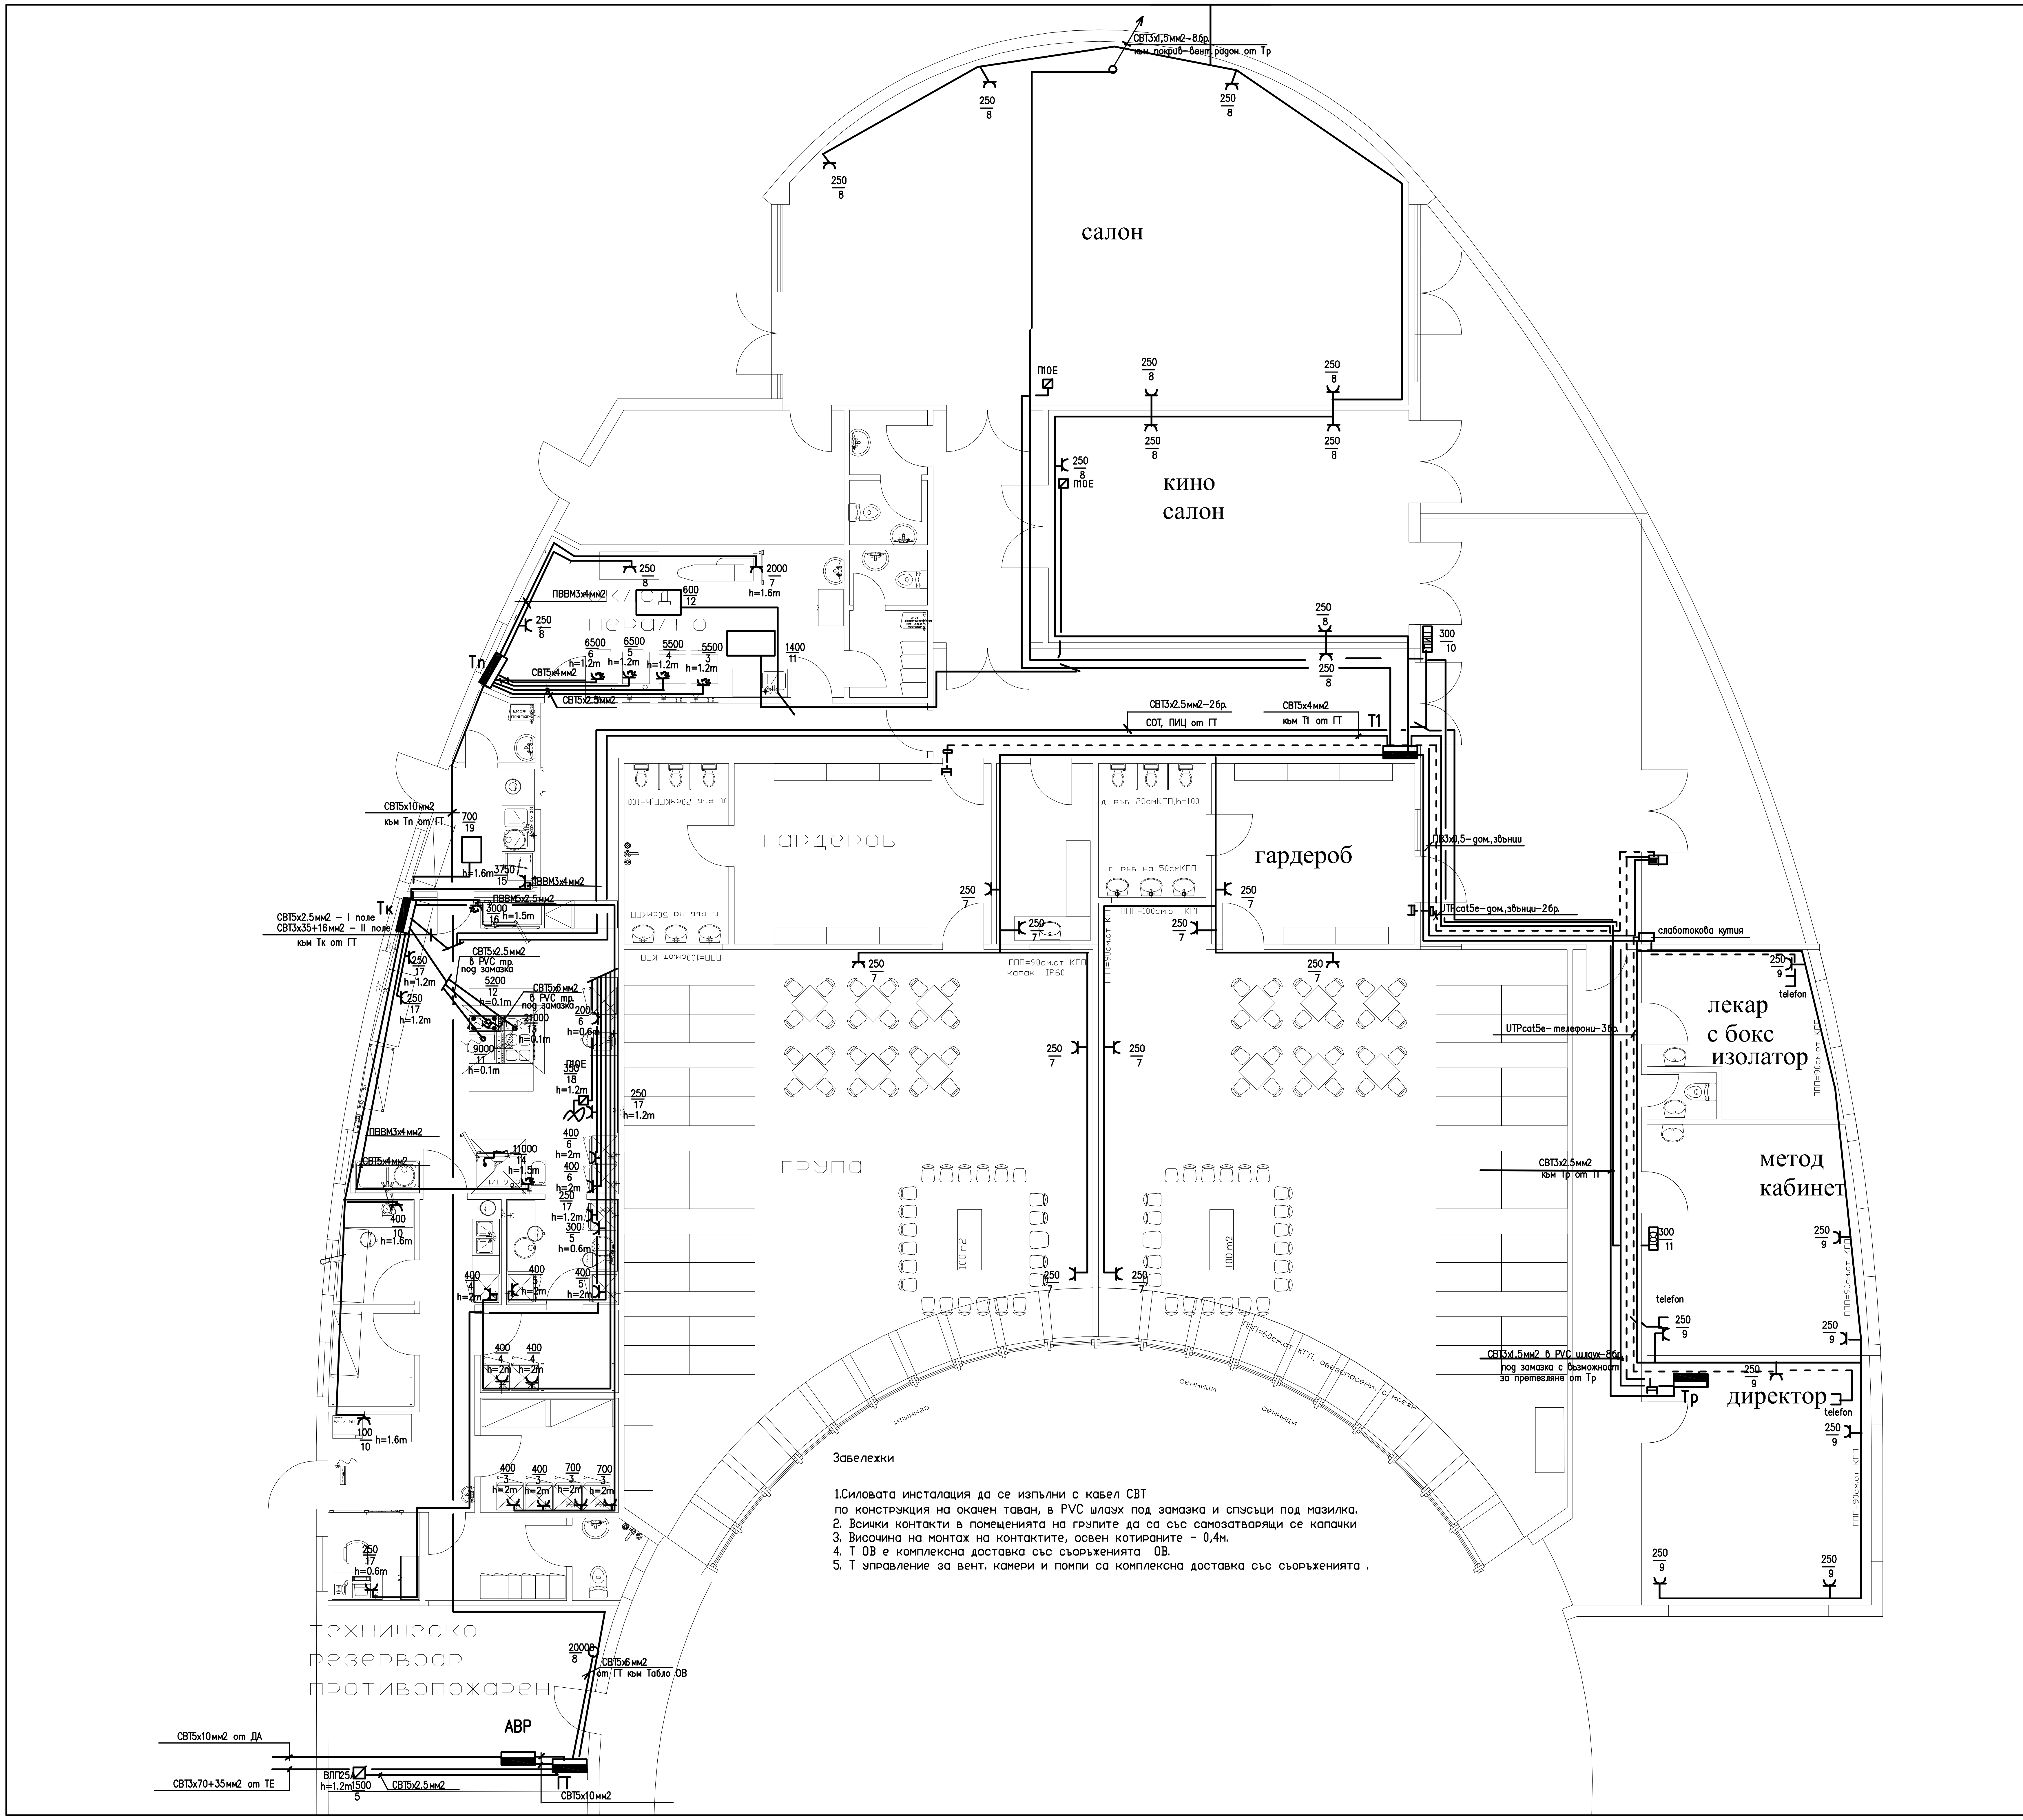

Забележки

1.Силовата инсталация да се изпълни с кабел СВТ по конструкция на окачен таван, в PVC шлаух под замазка и спусъци под мазилка.
2. Всички контакти в помещенията на групите да са със самозатварящи се капачки
3. Височина на монтаж на контактите, освен котираните - 0,4м.
4. Т ОВ е комплексна доставка със съоръженията ОВ.
5. Т управление за вент. камери и помпи са комплексна доставка със съоръженията .

ВЪЗЛОЖИТЕЛ:	СО р-н КРЕМИКОВЦИ	
ОБЕКТ:	ДЕТСКА ГРАДИНА УПИ III 593 за детска градина, кв.22 по плана на кв. СЕСЛАВЦИ, гр. СОФИЯ	
ЧЕРТЕЖ:	СИЛОВА И СЛАБОТОКОВА ИНСТАЛАЦИЯ К0,00	
ЧАСТ:	ЕЛЕКТРО	
ФАЗА:	РАБОТЕН ПРОЕКТ	
ПРОЕКТАНТ:	инж. Лили Илиева	M 1:100
СЪГЛАСУВАЛИ:		
АРХИТЕКТУРА	арх. Димчо Чуков	
КОНСТРУКЦИИ:	инж. Иван Алексиев	МАРТ 2014
ТЕХНОЛОГИЯ:	инж.техн. Рафаел Рафаилов	
ЕЛЕКТРО:	инж. Лили Илиева	ЧЕРТЕЖ 3/10
ВИК:	инж. Магда Проева	
ОВК:	инж. Ангелина Вукашинова	SES_RP_A_01
ГЕОДЕЗИЯ:	инж. Пенчо Никовски	
ОЗЕЛЕНЯВАНЕ:	л.арх. Надежда Пагазова	REV_0
ПОЖАРОИЗВЕСТ:	инж. Красимир Георгиев	
ПОЛИВНА ИНСТ:	инж. Анастас Калайджиев	

Този чертеж да се третира в съответствие с нормите за авторско право и договореностите между участниците в инвестиционния процес.