
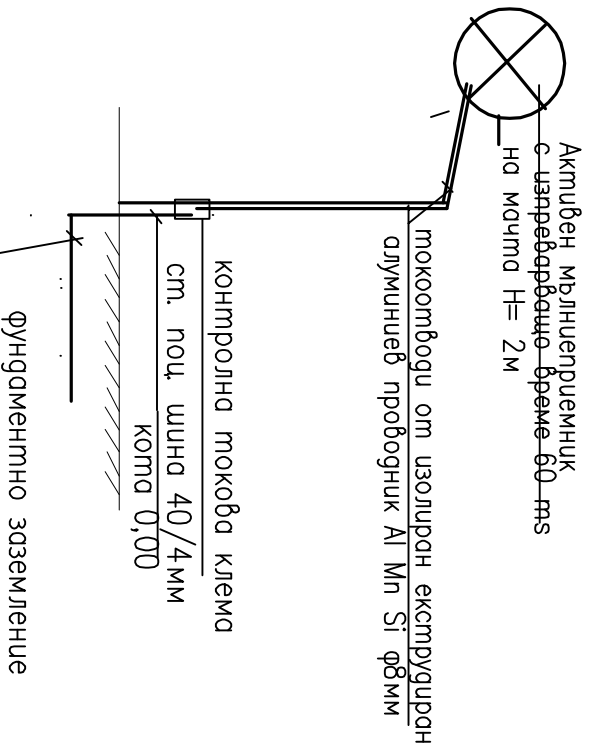


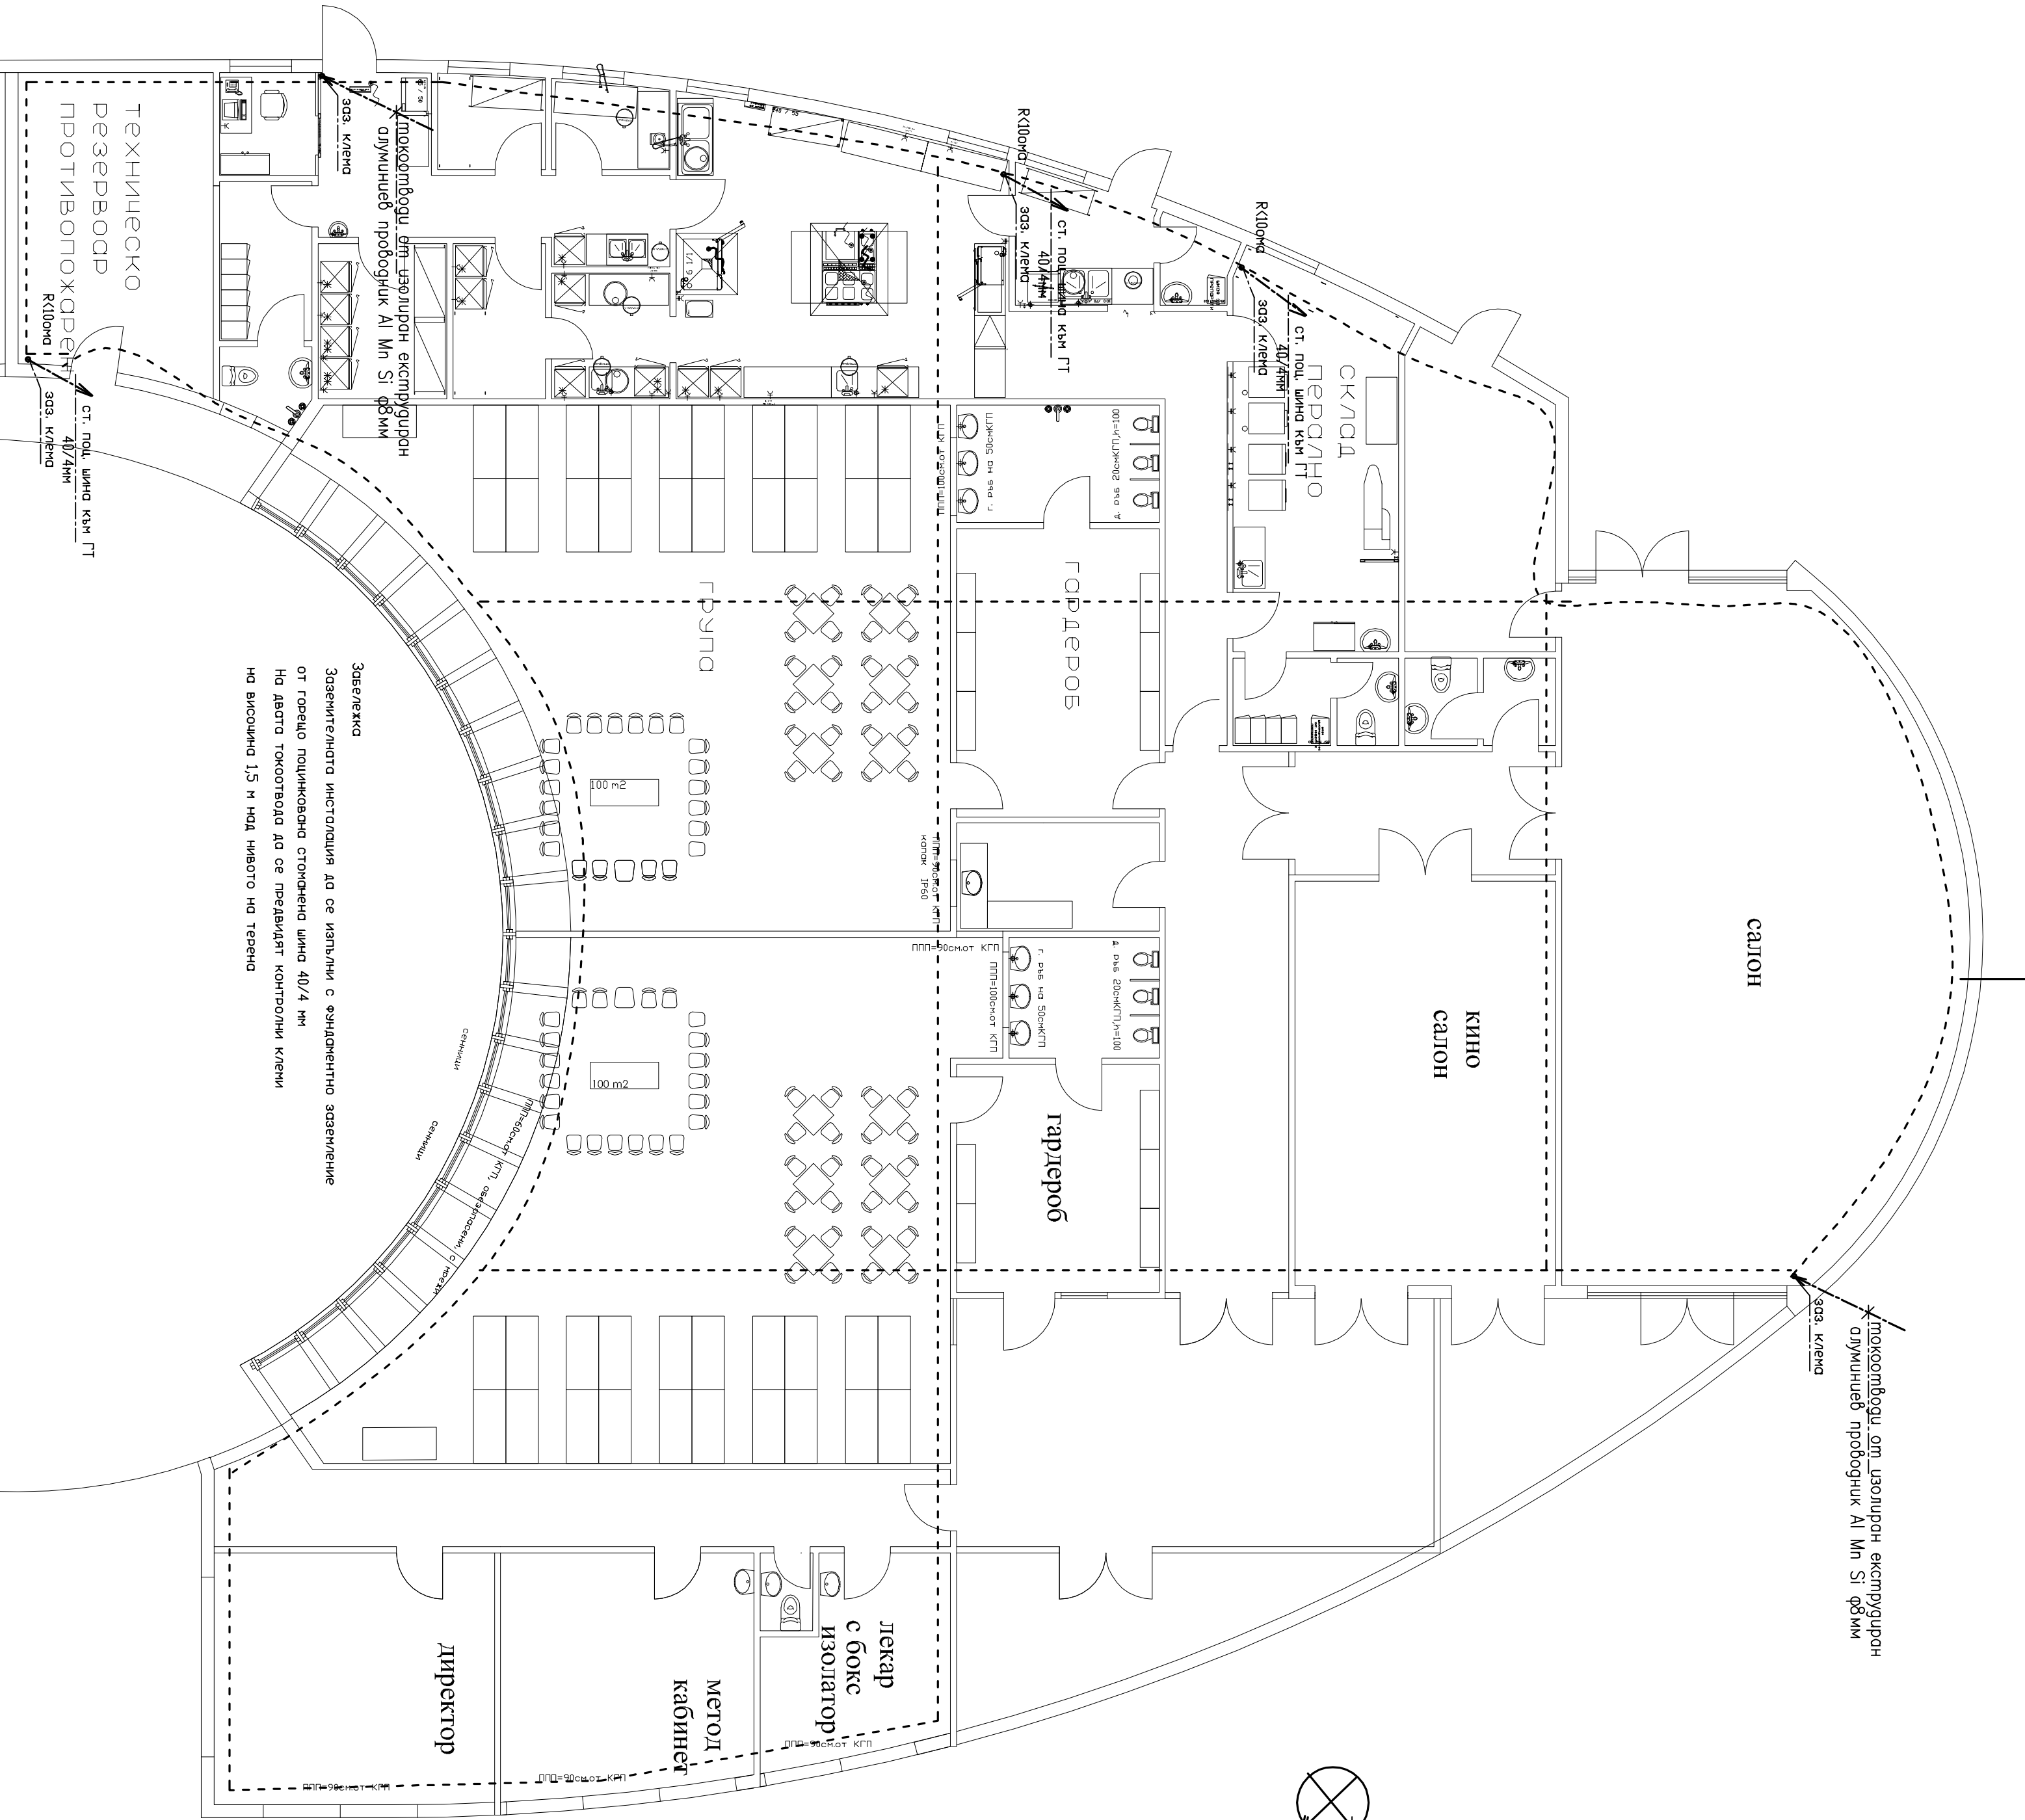

Детайл на отвод

ВЪЗЛОЖИТЕЛ:	СО Р-Н ПРЕМИКОВИЦИ		
ОБЕКТ:	ДЕТСКА ГРАДИНА УПИ III 593 за детска градина, кв.22 по плана на кв. СЕДИВЦИ, гр. СОВИЯ		
ЧЕРТЕЖ:	ЗАЗЕМИТЕЛНА ИНСТАЛАЦИЯ		
ЧАСТ:	ЕЛЕКТРО		
ФАЗИС:	РАБОТЕН ПРОЕКТ		
ПРОЕКТИРА:	инж. Димитър Иванов		M 1:100
СЪСТАВЯВА:	инж. Димитър Иванов		
АРХИТЕКТУРА:	инж. Иван Ангелов		МАРТ 2014
ИНСТРУКЦИИ:	инж. Иван Ангелов		
ТЕХНОЛОГИИ:	инж. инж. Радост Радикова		ЧЕРТЕЖ 4/10
ЕЛЕКТРО:	инж. Димитър Иванов		
ВИС:	инж. Мила Грозова		SES, RP, A, 01 REV. 0
ТЕОРЕТИК:	инж. Димитър Иванов		
ОБЕКТИВИРАНЕ:	инж. Кристина Георгиева		
ПОДПИШАНИСТ:	инж. Димитър Иванов		
Този чертеж да се прилага в съответствие с нормите за електропренос и разпределение на електроенергия в населените райони.			