


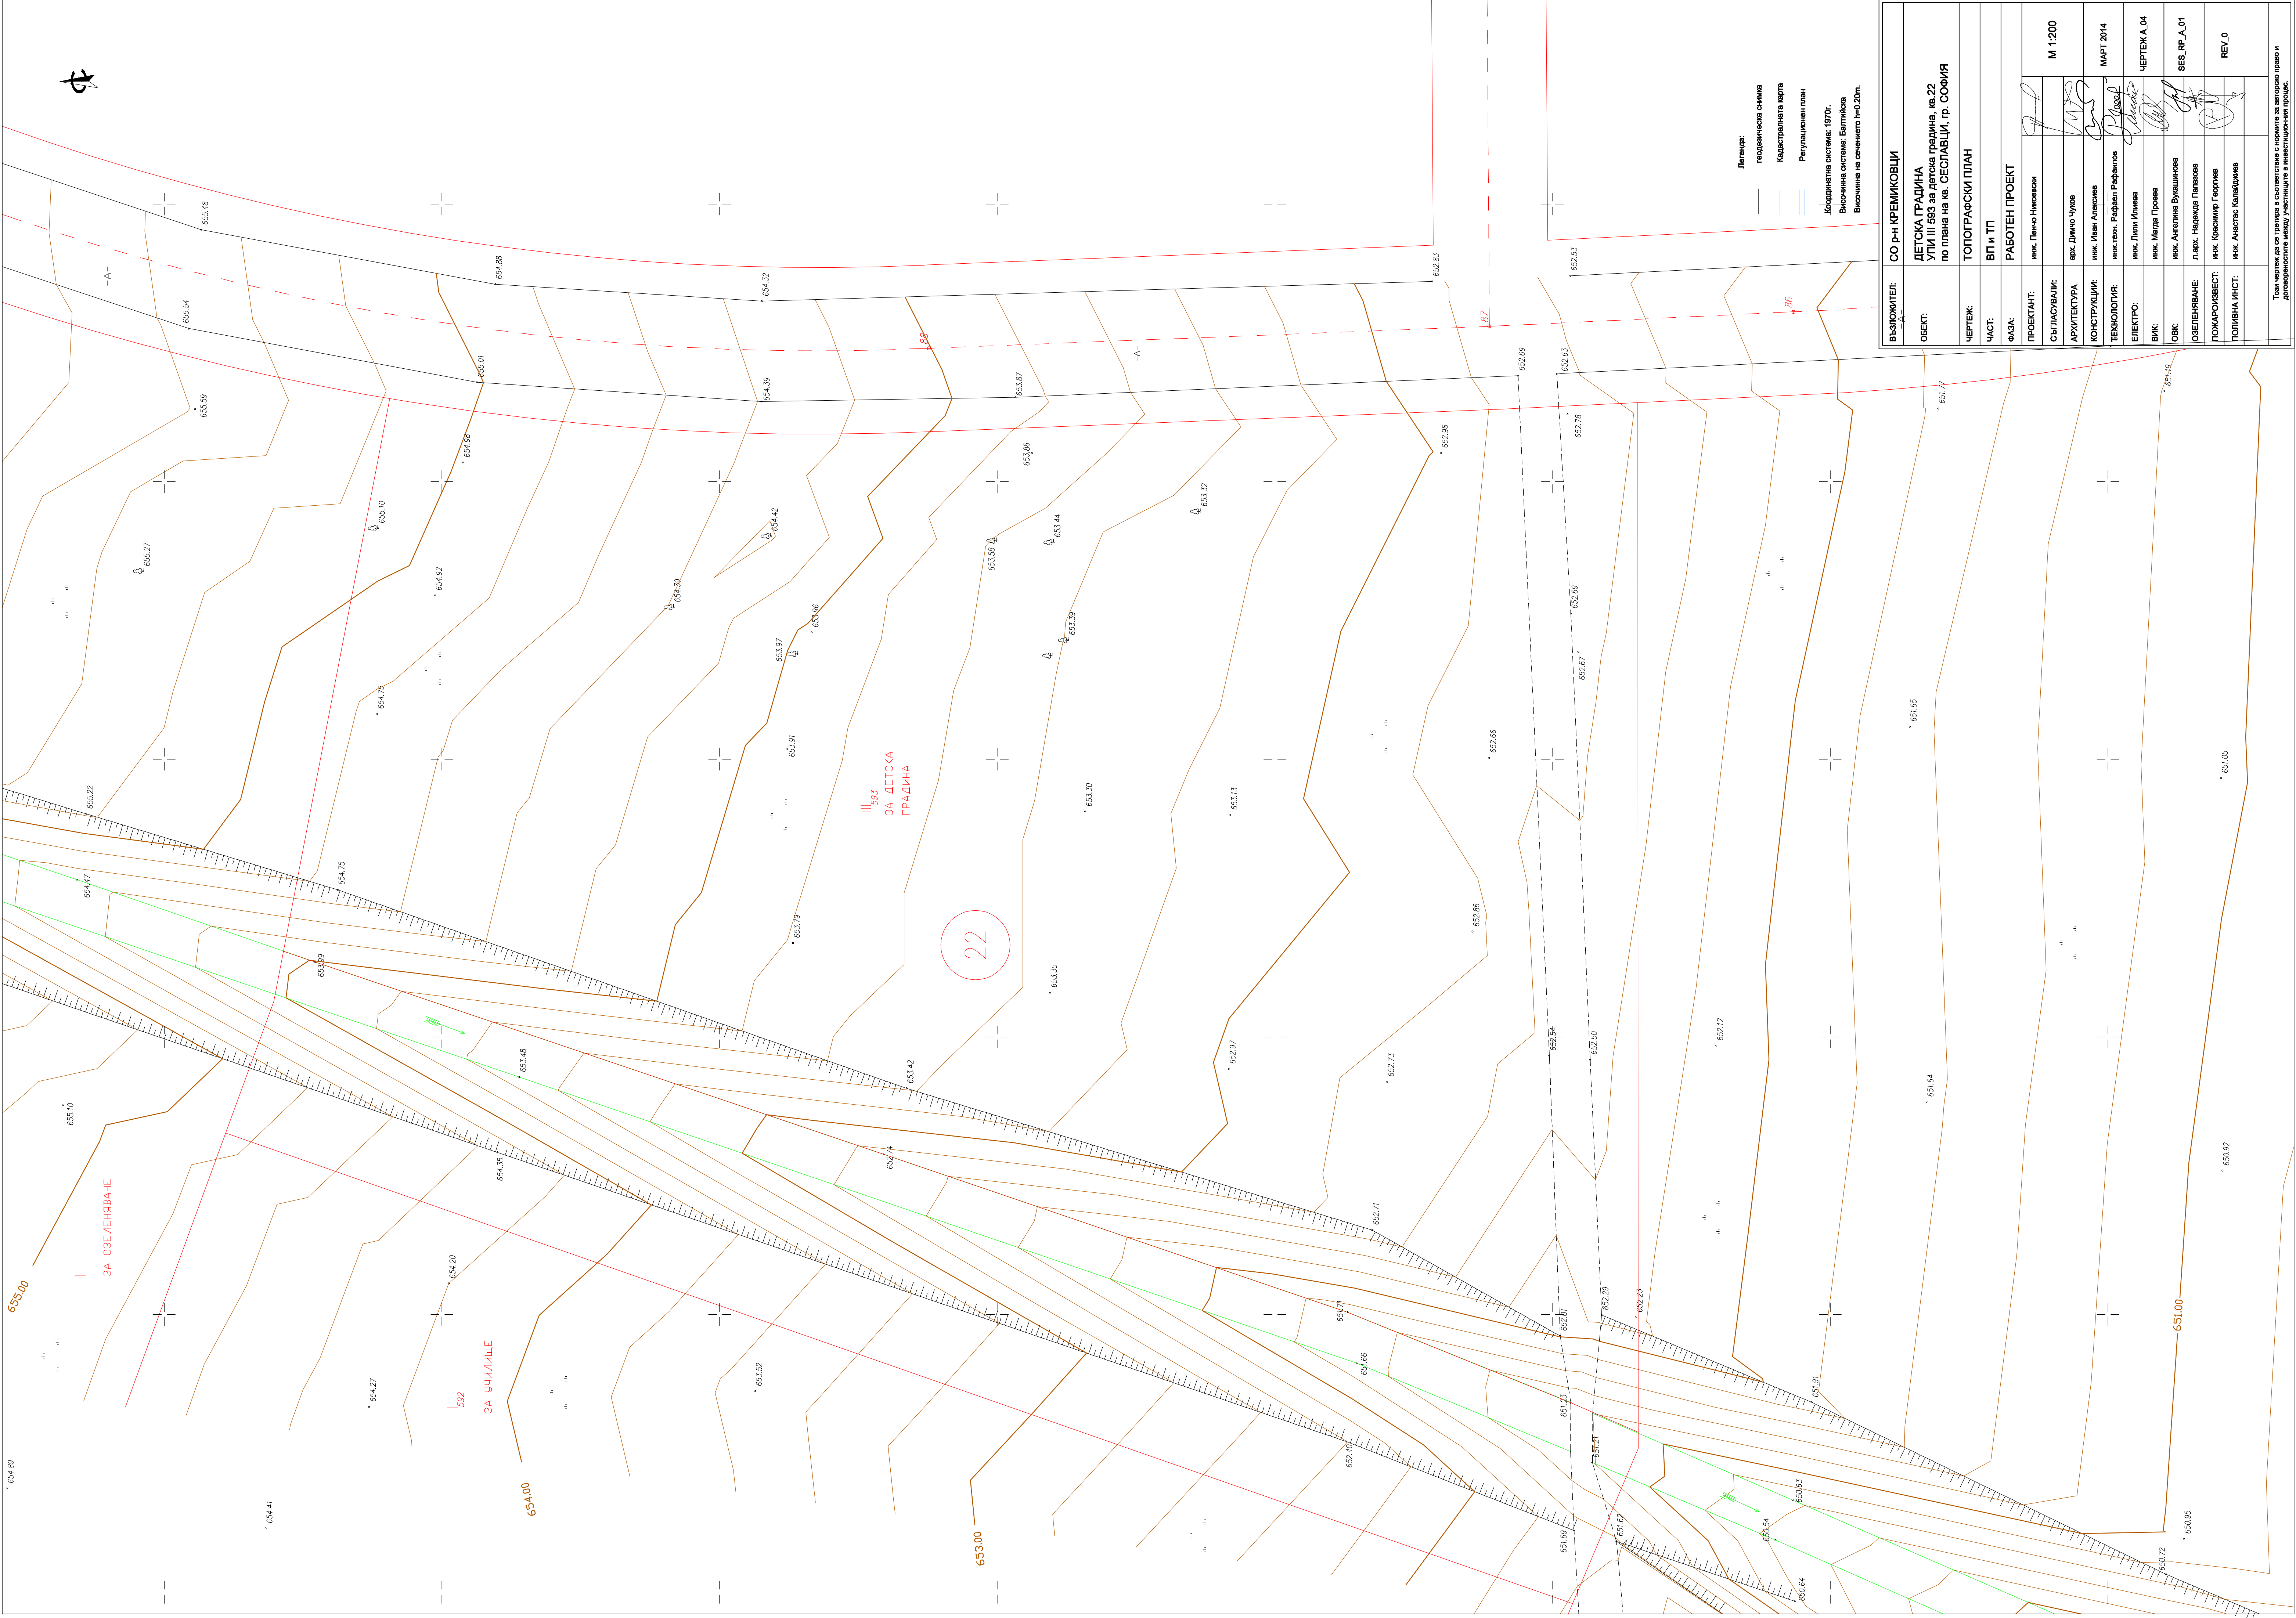

ВЪЗЛОЖИТЕЛ:	СО Р-Н КРЕМИКОВЦИ
ОБЕКТ:	ДЕТСКА ГРАДИНА УПИ III 593 за детска градина, кв.22 по плана на кв. СЕСЛАВЦИ, гр. СОФИЯ
ЧЕРТЕЖ:	ТОПОГРАФСКИ ПЛАН
ЧАСТ:	ВП и ТП
ФАЗА:	РАБОТЕН ПРОЕКТ
ПРОЕКТАНТ:	инж. Пенко Николов
СЪГЛАСУВАНИ:	арх. Димко Чучев
АРХИТЕКТУРА:	инж. Иван Ангелов
КОНСТРУКЦИИ:	инж. тох. Рафайл Рафайлов
ТЕХНОЛОГИЯ:	инж. Лили Илиева
ЕЛЕКТРО:	инж. Маджа Прова
ВИК:	инж. Ангелина Вуцанисова
ОВК:	л.арх. Надежда Панаева
СОПЕЛЕНВАНЕ:	инж. Красимир Георгиев
ПОЖАРООПАСНОСТ:	инж. Анастас Калейков
ПОЛИВНА ИНСТ.	
Този чертеж да се прилага в съответствие с нормите за авторско право и да не се използва за други цели без писмено разрешение на автора.	