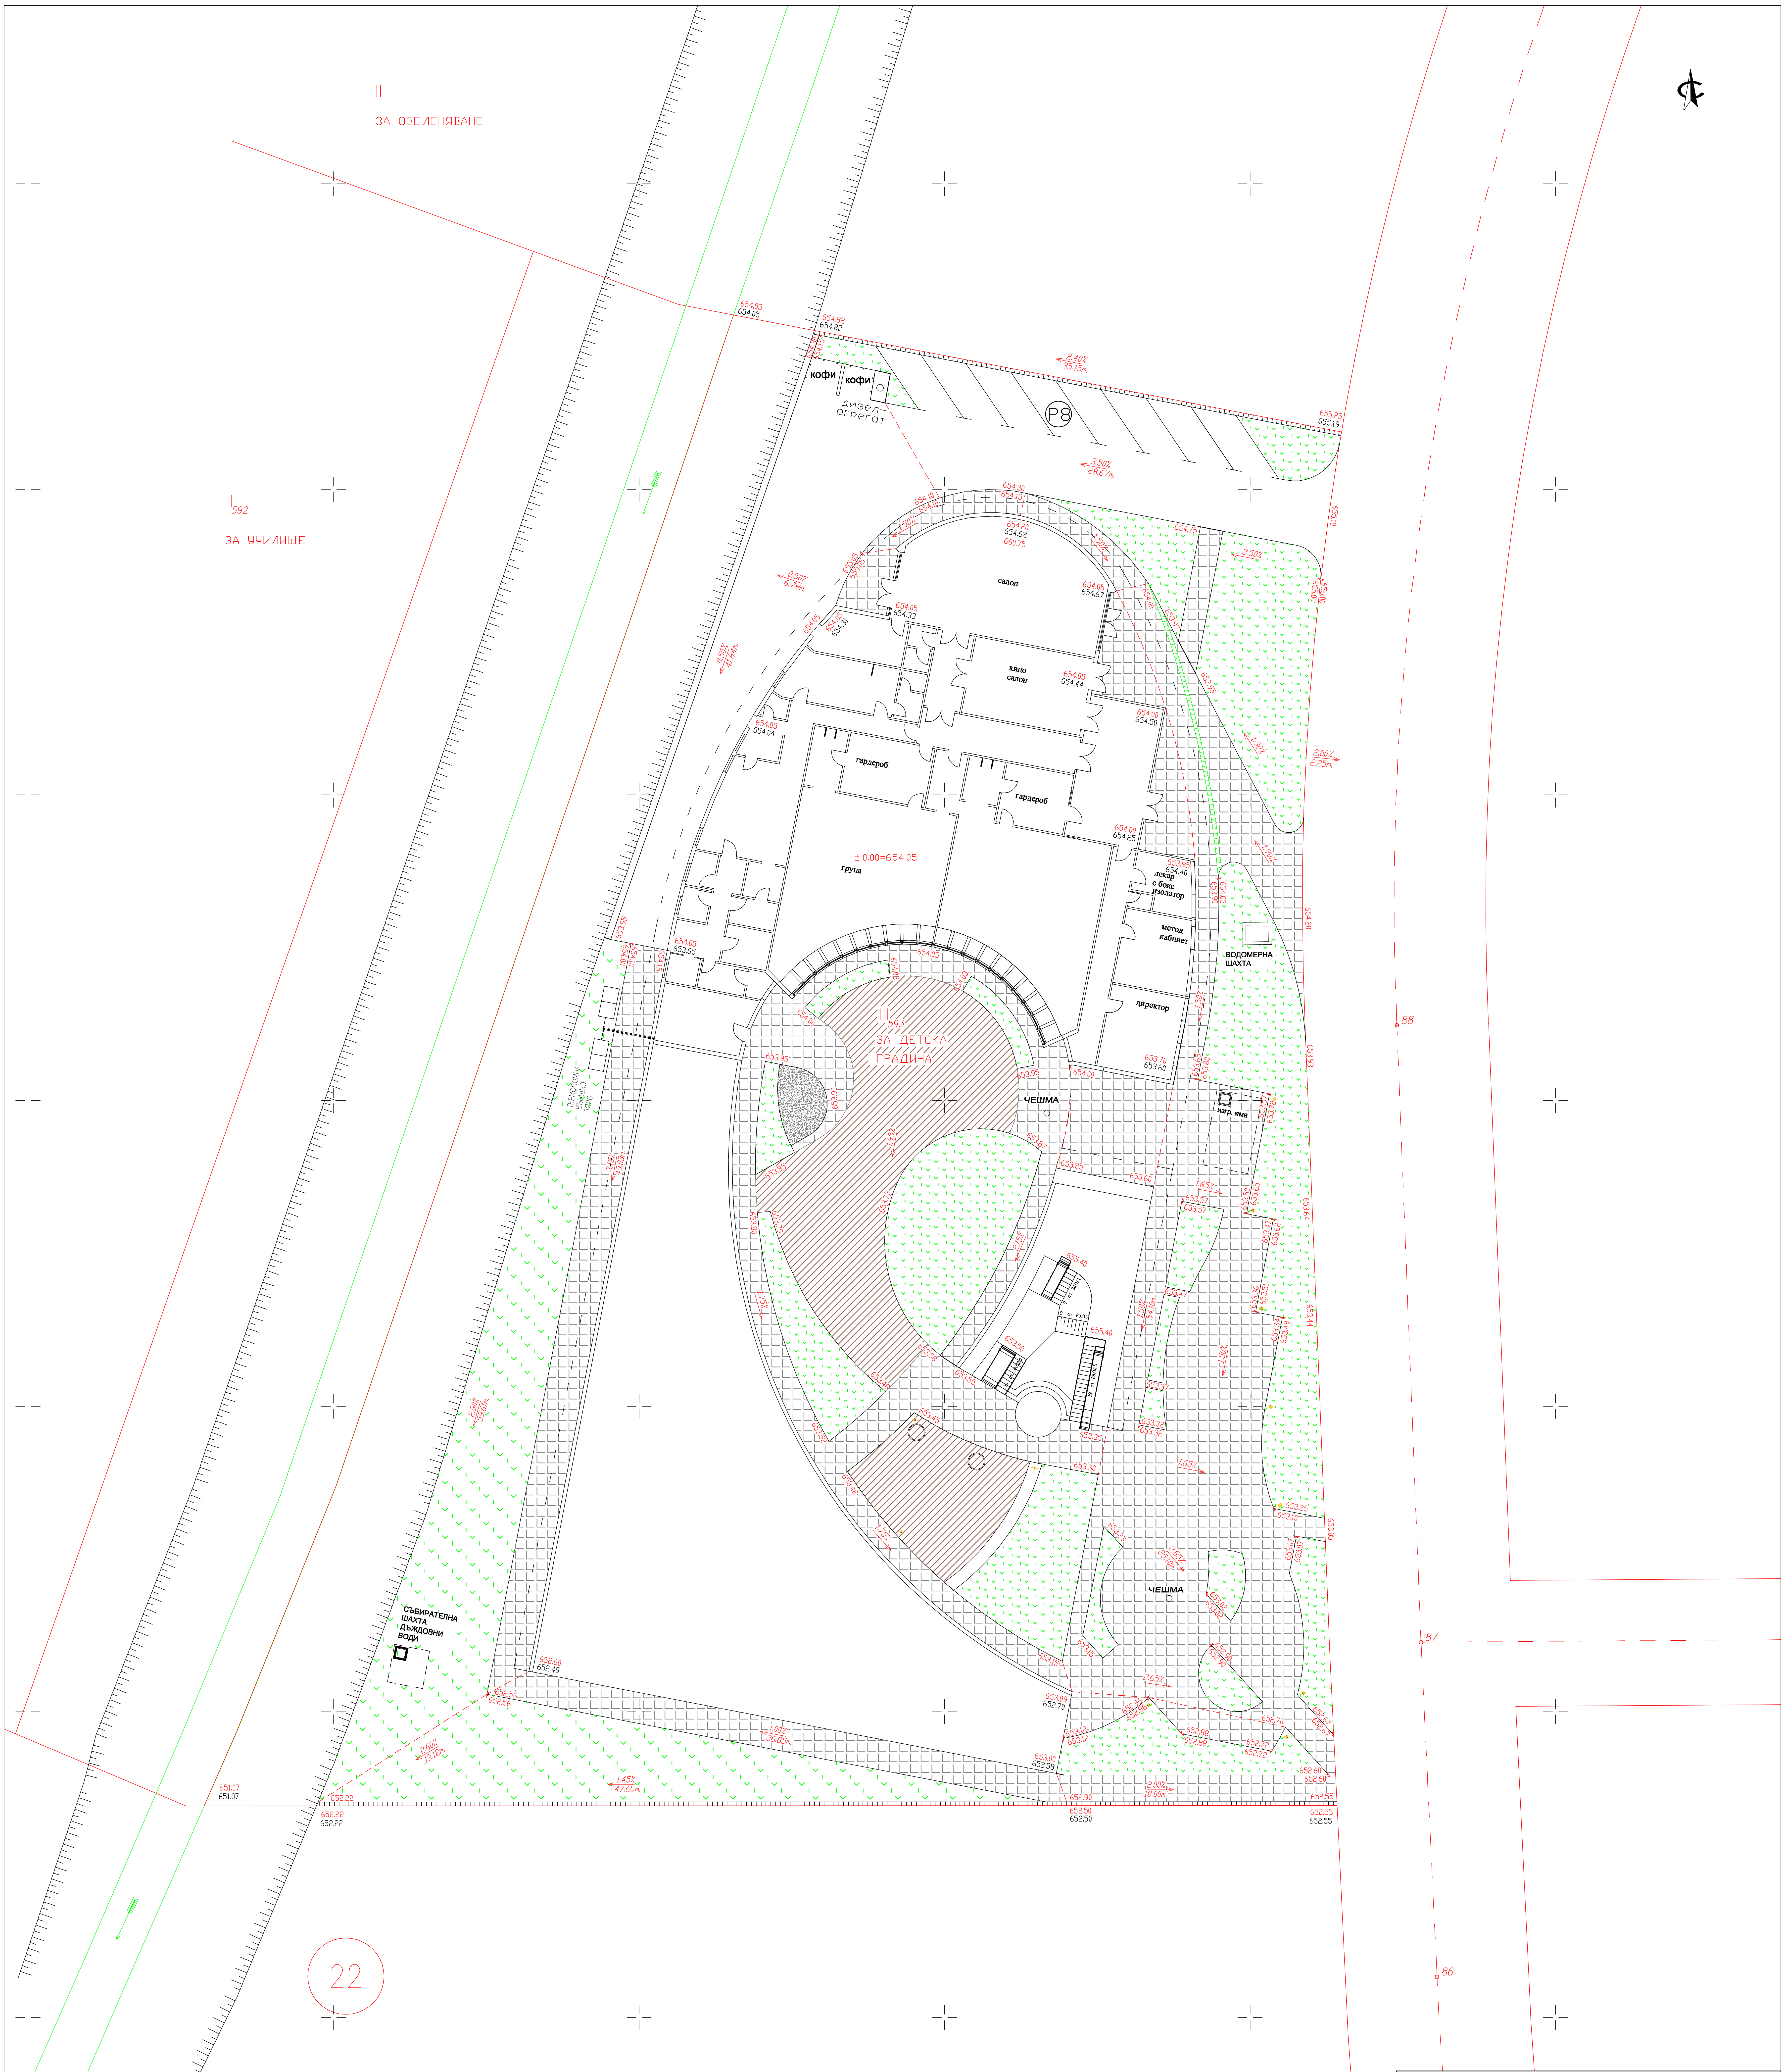

ЛЕГЕНДА:

637.70	проектна кота
637.70	теренна кота
0.50% → 29.90m	проектен наклон
▦	тротоарни плочи
▨	настилка за детски площадки
🟩	тревна площ
▒	пясък
☐	асфалтобетон

Координатна система: 1970г.

Височинна система: Балтийска

ВЪЗЛОЖИТЕЛ:	СО р-н КРЕМИКОВЦИ	
ОБЕКТ:	ДЕТСКА ГРАДИНА УПИ III 593 за детска градина, кв.22 по плана на кв. СЕСЛАВЦИ, гр. СОФИЯ	
ЧЕРТЕЖ:	ВЕРТИКАЛНА ПЛАНИРОВКА	
ЧАСТ:	ВП и ТП	
ФАЗА:	РАБОТЕН ПРОЕКТ	
ПРОЕКТАНТ:	инж. Пенчо Никоевски	М 1:200
СЪГЛАСУВАЛИ:		
АРХИТЕКТУРА	арх. Димчо Чуков	
КОНСТРУКЦИИ:	инж. Иван Алексиев	МАРТ 2014
ТЕХНОЛОГИЯ:	инж.техн. Рафаел Рафаилов	
ЕЛЕКТРО:	инж. Лили Илиева	ЧЕРТЕЖ А_01
ВИК:	инж. Магда Проева	
ОВК:	инж. Ангелина Вукашинова	SES_RP_A_01
ОЗЕЛЕНЯВАНЕ:	л.арх. Надежда Папазова	
ПОЖАРОИЗВЕСТ:	инж. Красимир Георгиев	REV_0
ПОЛИВНА ИНСТ:	инж. Анастас Калайджиев	

Този чертеж да се третира в съответствие с нормите за авторско право и договореностите между участниците в инвестиционния процес.