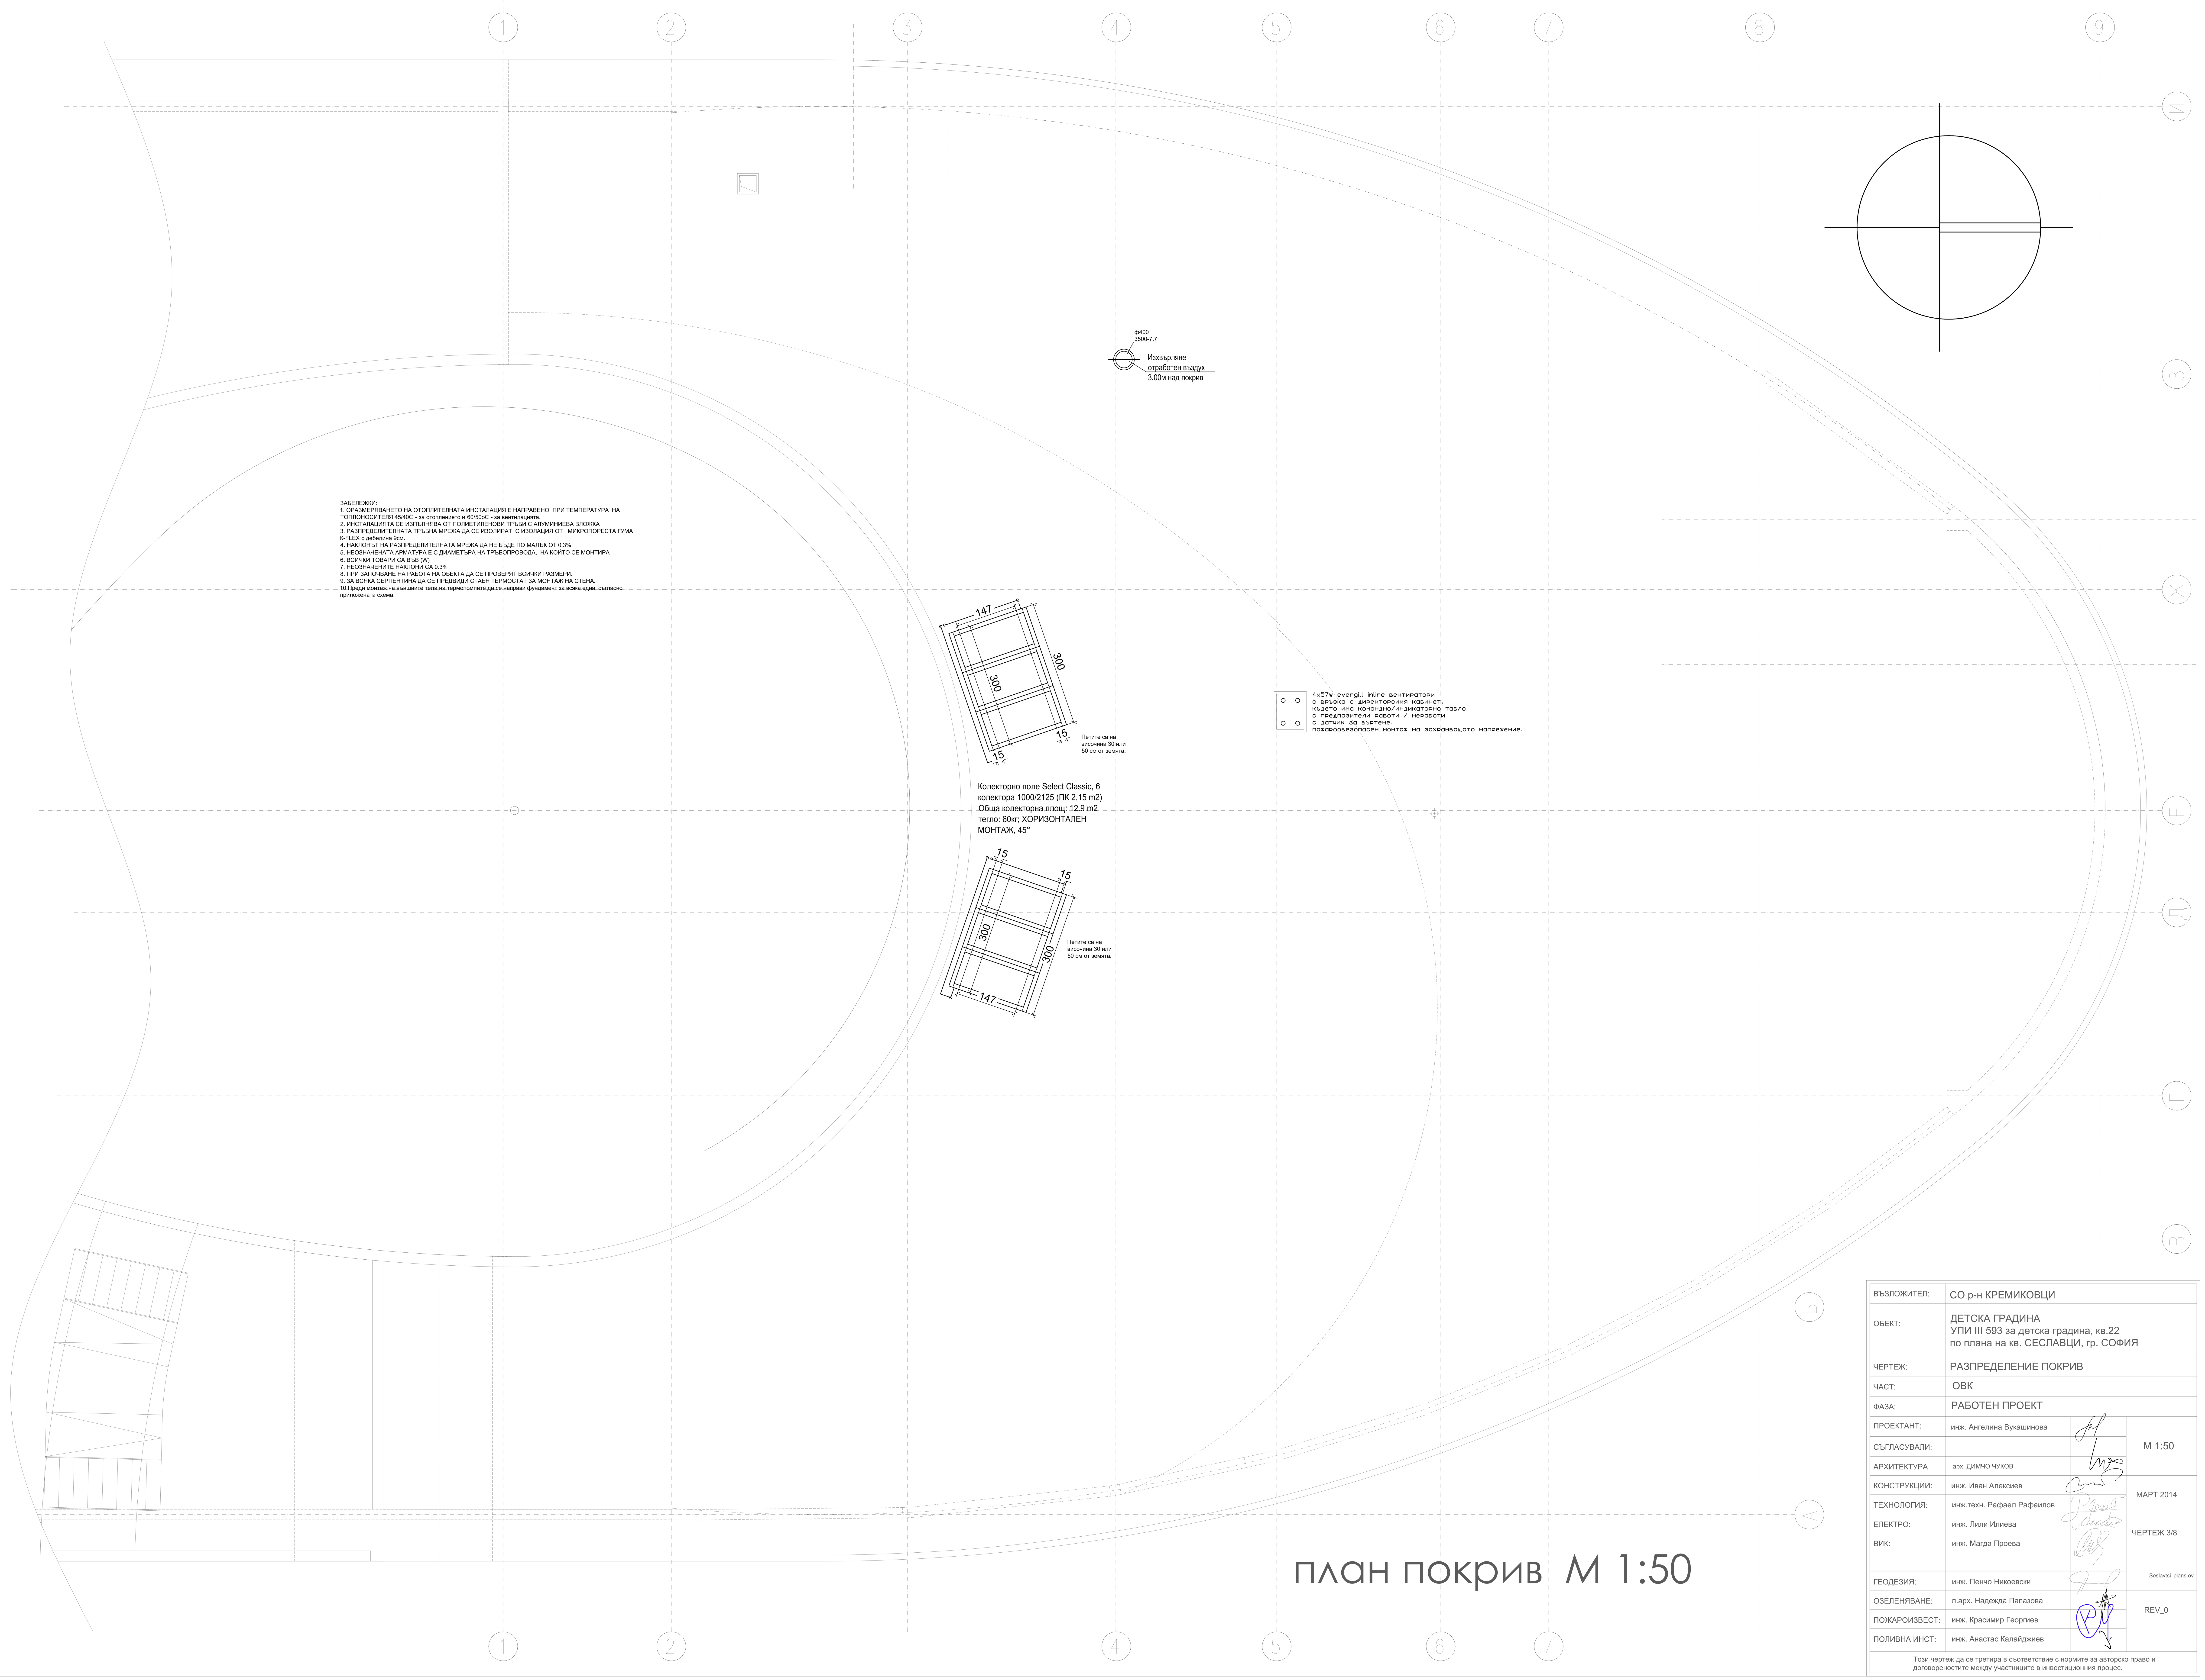

ЗАБЕЛЕЖКИ:
1. ОРАЗМЕРЯВАНЕТО НА ОТОПЛИТЕЛНАТА ИНСТАЛАЦИЯ Е НАПРАВЕНО ПРИ ТЕМПЕРАТУРА НА ТОПЛОНОСИТЕЛЯ 45/40С - за отоплението и 60/50оС - за вентилацията.
2. ИНСТАЛАЦИЯТА СЕ ИЗПЪЛНЯВА ОТ ПОЛИЕТИЛЕНОВИ ТРЪБИ С АЛУМИНИЕВА ВЛОЖКА
3. РАЗПРЕДЕЛИТЕЛНАТА ТРЪБНА МРЕЖА ДА СЕ ИЗОЛИРАТ С ИЗОЛАЦИЯ ОТ МИКРОПОРЕСТА ГУМА K-FLEX с дебелина 9см.
4. НАКЛОНЪТ НА РАЗПРЕДЕЛИТЕЛНАТА МРЕЖА ДА НЕ БЪДЕ ПО МАЛЪК ОТ 0.3%
5. НЕОЗНАЧЕНАТА АРМАТУРА Е С ДИАМЕТЪРА НА ТРЪБОПРОВОДА, НА КОЙТО СЕ МОНТИРА
6. ВСИЧКИ ТОВАРИ СА ВЪВ (W)
7. НЕОЗНАЧЕНИТЕ НАКЛОНИ СА 0.3%
8. ПРИ ЗАПОЧВАНЕ НА РАБОТА НА ОБЕКТА ДА СЕ ПРОВЕРЯТ ВСИЧКИ РАЗМЕРИ.
9. ЗА ВСЯКА СЕРПЕНТИНА ДА СЕ ПРЕДВИДИ СТАЕН ТЕРМОСТАТ ЗА МОНТАЖ НА СТЕНА.
10.Преди монтаж на външните тела на термопомпите да се направи фундамент за всяка една, съгласно приложената схема.

план покрив М 1:50

ВЪЗЛОЖИТЕЛ:	СО р-н КРЕМИКОВЦИ	
ОБЕКТ:	ДЕТСКА ГРАДИНА УПИ III 593 за детска градина, кв.22 по плана на кв. СЕСЛАВЦИ, гр. СОФИЯ	
ЧЕРТЕЖ:	РАЗПРЕДЕЛЕНИЕ ПОКРИВ	
ЧАСТ:	ОВК	
ФАЗА:	РАБОТЕН ПРОЕКТ	
ПРОЕКТАНТ:	инж. Ангелина Вукашинова	М 1:50
СЪГЛАСУВАЛИ:		
АРХИТЕКТУРА	арх. ДИМЧО ЧУКОВ	
КОНСТРУКЦИИ:	инж. Иван Алексиев	МАРТ 2014
ТЕХНОЛОГИЯ:	инж.техн. Рафаел Рафаилов	
ЕЛЕКТРО:	инж. Лили Илиева	ЧЕРТЕЖ 3/8
ВИК:	инж. Магда Проева	
		Seslavtsi_plans ov
ГЕОДЕЗИЯ:	инж. Пенчо Никоевски	
ОЗЕЛЕНЯВАНЕ:	л.арх. Надежда Папазова	REV_0
ПОЖАРОИЗВЕСТ:	инж. Красимир Георгиев	
ПОЛИВНА ИНСТ:	инж. Анастас Калайджиев	

Този чертеж да се третира в съответствие с нормите за авторско право и договореностите между участниците в инвестиционния процес.