


Трасировъчен чертеж част 2 -
покрив М 1:200

ЛЕГЕНДА

- контур настилка
- 09 опорна точка с номер
- начало и край на крива
- 240- линейни отстояния
- R100- дъгови радиуси
- помощни линии
- контур геопластика
- борд покрив на сграда
- начало на координатна система
- коти по х и у

± 0.00 = 654.05

Забележка: всички големина на радиуси се отнасят до вътрешен контур на настилки.

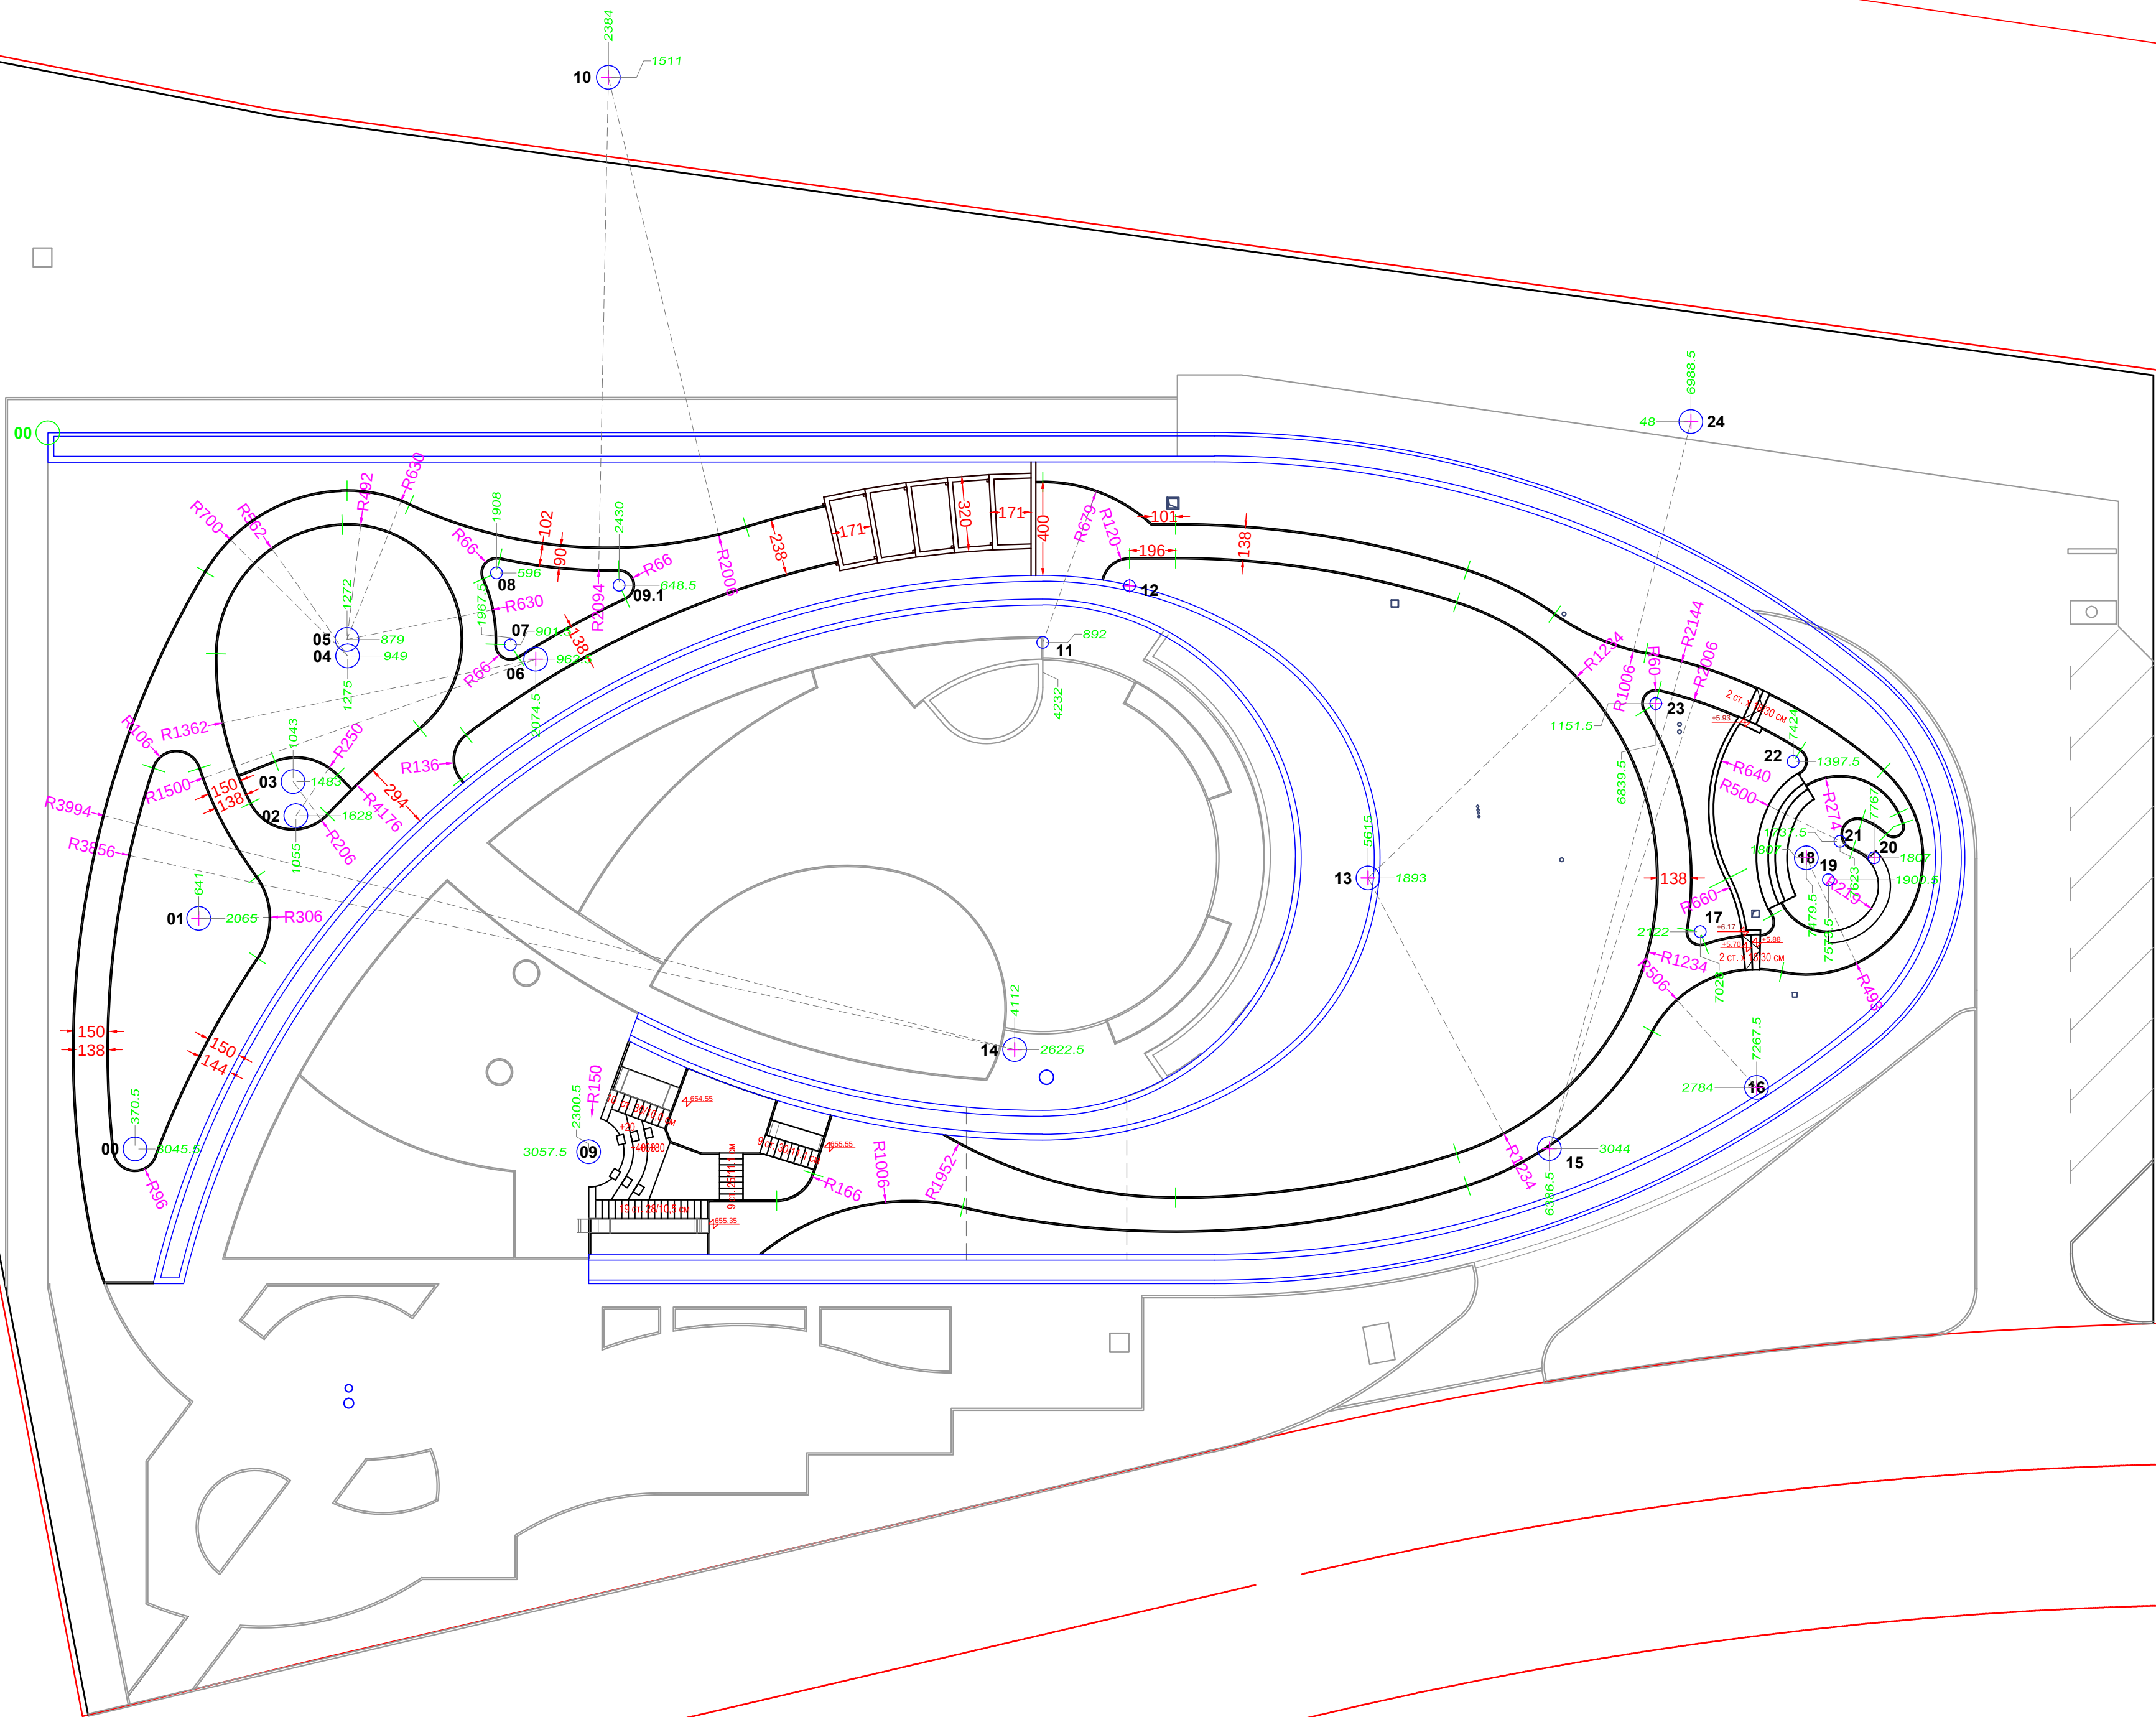

ВЪЗЛОЖИТЕЛ:	СО р-н КРЕМИКОВЦИ		
ОБЕКТ:	ДЕТСКА ГРАДИНА УПИ III 593 за детска градина, кв.22 по плана на кв. СЕСЛАВЦИ, гр. СОФИЯ		
ЧЕРТЕЖ:	СИТУАЦИЯ ПЛОЩАДКА		
ЧАСТ:	ПАРКОУСТРОЙСТВО И БЛАГОУСТРОЙСТВО		
ФАЗА:	РАБОТЕН ПРОЕКТ		
ПРОЕКТАНТ:	л.арх. Надежда Папазова		М 1:200
СЪГЛАСУВАЛИ:			
АРХИТЕКТУРА	арх. Димчо Чуков		МАРТ 2014
КОНСТРУКЦИИ:	инж. Иван Алексиев		
ТЕХНОЛОГИЯ:	инж.техн. Рафаел Рафаилов		ЧЕРТЕЖ 4.2
ЕЛЕКТРО:	инж. Лили Илиева		
ВИК:	инж. Магда Проева		SES_RP_A_01
ОВК:	инж. Ангелина Вукашинова		
ГЕОДЕЗИЯ:	инж. Пенчо Никоевски		REV_0
ПОЖАРОИЗВЕСТ:	инж. Красимир Георгиев		
ПОЛИВНА ИНСТ:	инж. Анастас Калайджиев		
Този чертеж да се третира в съответствие с нормите за авторско право и договореностите между участниците в инвестиционния процес.			