
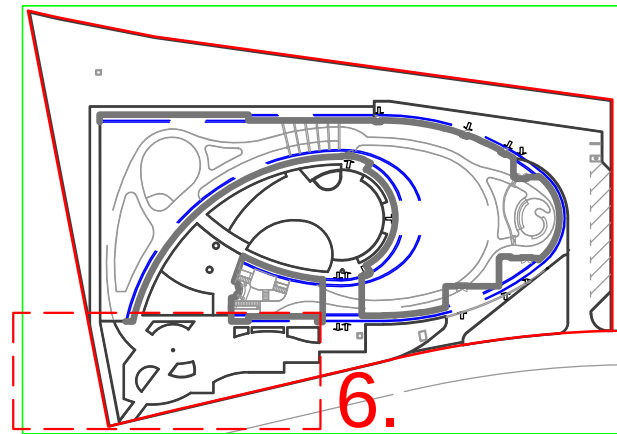


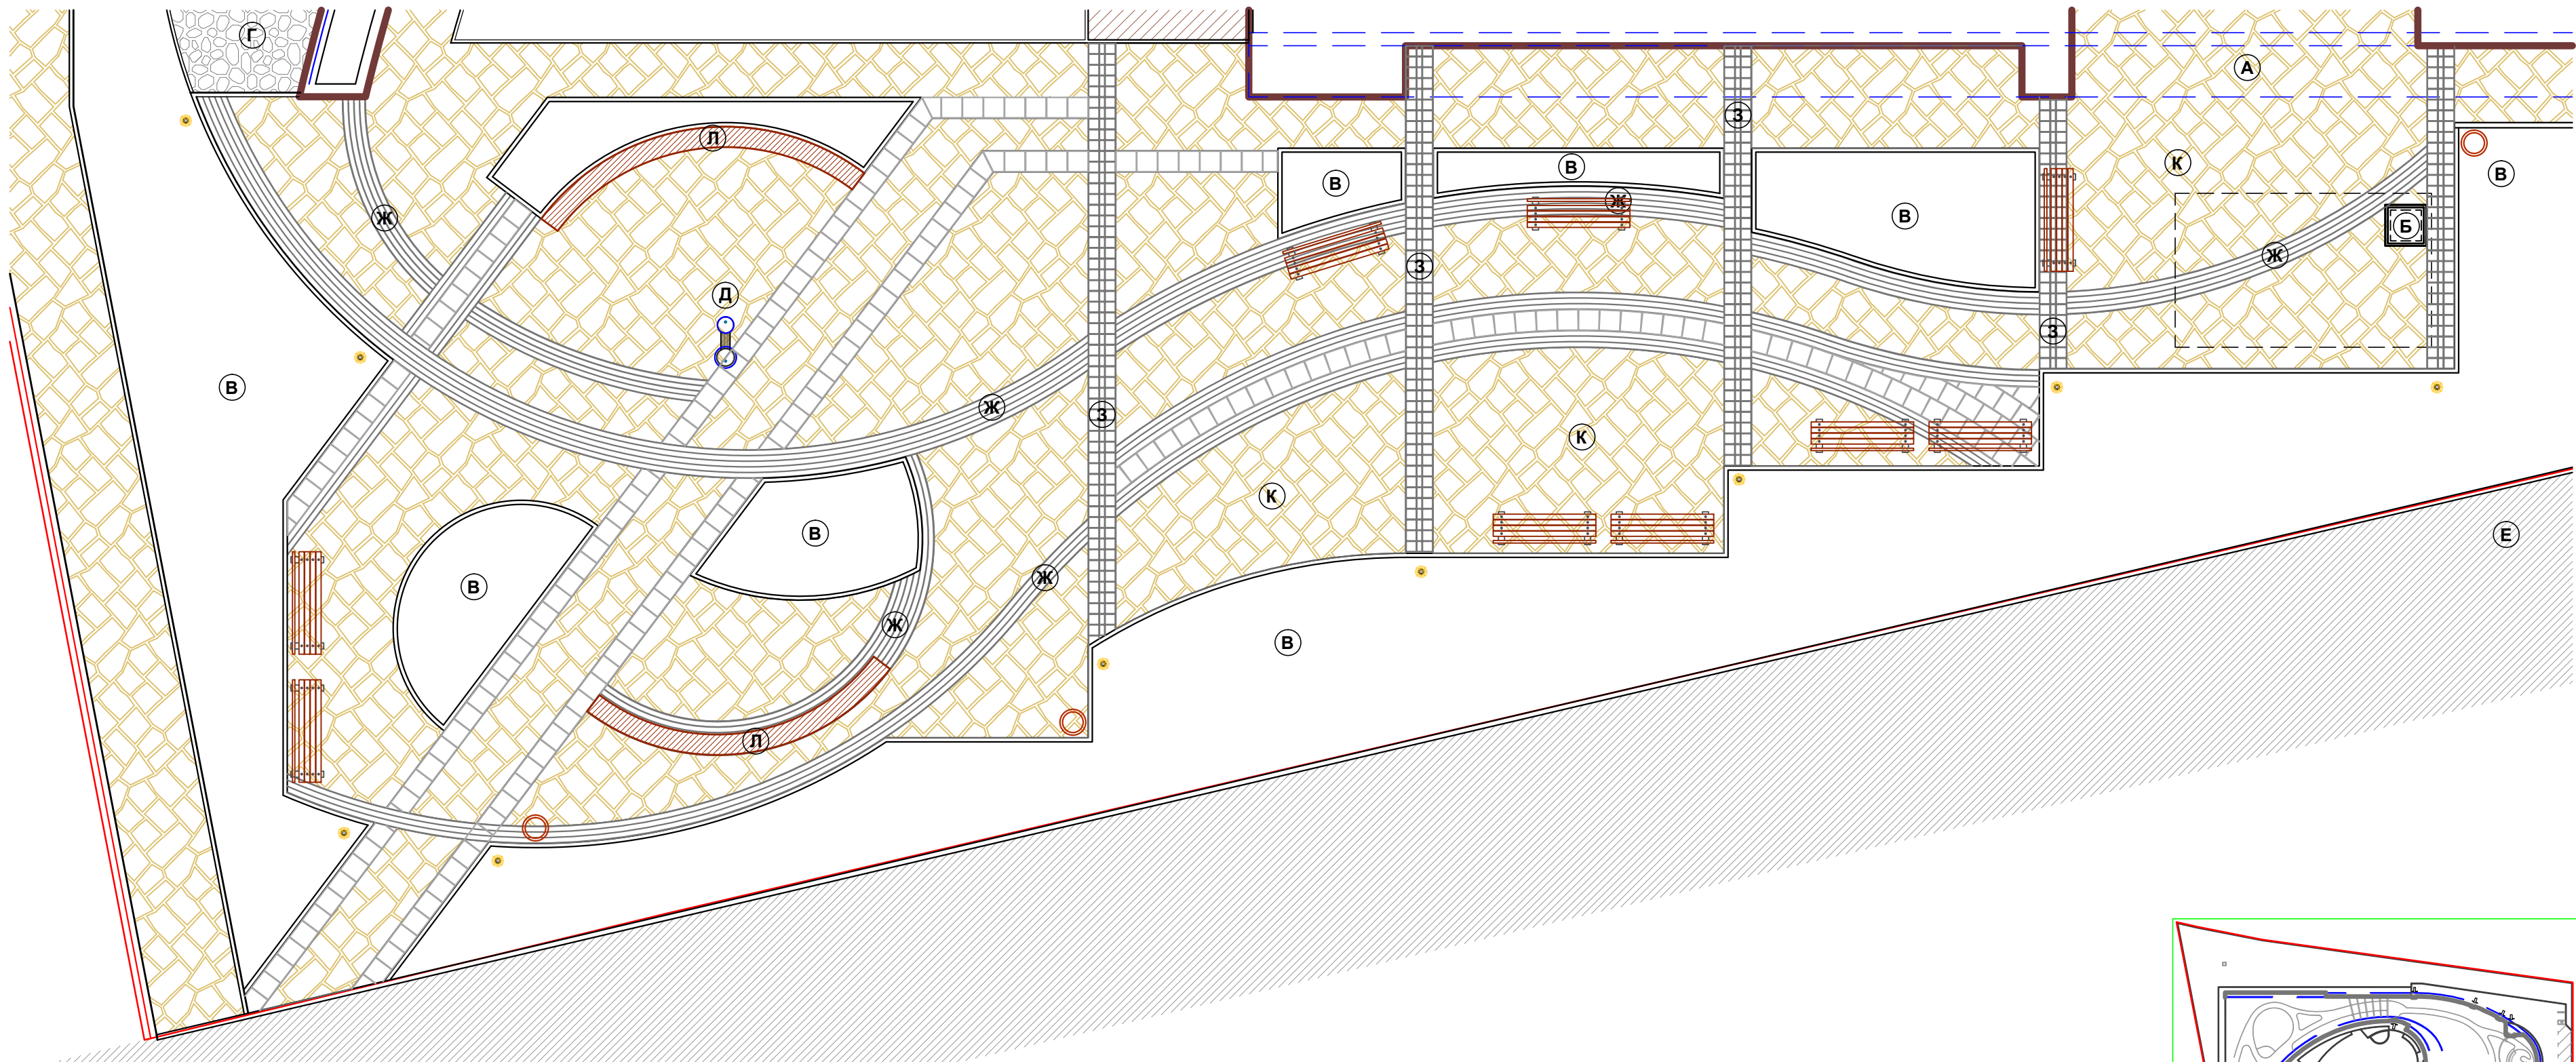

ЛЕГЕНДА

- естествен камък свободни форми
- ивизи бетонни павеа 10/20/6 см и 20/20/6 см - графит
- бетонни павеа 10/10/6 см - графит
- бетонни плочи 40/40/5 см - сиви
- бордюр 8/16/50 см
- асфалт улица
- зелени площи
- кошче
- парково осв. тяло

Паркови елементи

- А проход към вътрешен двор
- Б капак на шахта - изгр. яма
- В зелени площи
- Г настилка филц в зона покрив
- Д чешма по детайл
- Е асфалтова настилка - улица
- Ж настилка бетонни павеа
- З ивици бетонни павеа
- И бетонни плочи
- К естествен камък
- Л паркови пейки по зададен размер

Настилки зона към улица М 1:100

ВЪЗЛОЖИТЕЛ:	СО р-н КРЕМИКОВЦИ		
ОБЕКТ:	ДЕТСКА ГРАДИНА УПИ III 593 за детска градина, кв.22 по плана на кв. СЕСЛАВЦИ, гр. СОФИЯ		
ЧЕРТЕЖ:	СИТУАЦИЯ ПЛОЩАДКА		
ЧАСТ:	ПАРКОУСТРОЙСТВО И БЛАГОУСТРОЙСТВО		
ФАЗА:	РАБОТЕН ПРОЕКТ		
ПРОЕКТАНТ:	л.арх. Надежда Папазова		М 1:100
СЪГЛАСУВАЛИ:			
АРХИТЕКТУРА	арх. Димчо Чуков		МАРТ 2014
КОНСТРУКЦИИ:	инж. Иван Алексиев		
ТЕХНОЛОГИЯ:	инж.техн. Рафаел Рафаилов		ЧЕРТЕЖ 6.1
ЕЛЕКТРО:	инж. Лили Илиева		
ВИК:	инж. Магда Проева		SES_RP_A_01
ОВК:	инж. Ангелина Вукашинова		
ГЕОДЕЗИЯ:	инж. Пенчо Никоевски		REV_0
ПОЖАРОИЗВЕСТ:	инж. Красимир Георгиев		
ПОЛИВНА ИНСТ:	инж. Анастас Калайджиев		
Този чертеж да се третира в съответствие с нормите за авторско право и договореностите между участниците в инвестиционния процес.			