


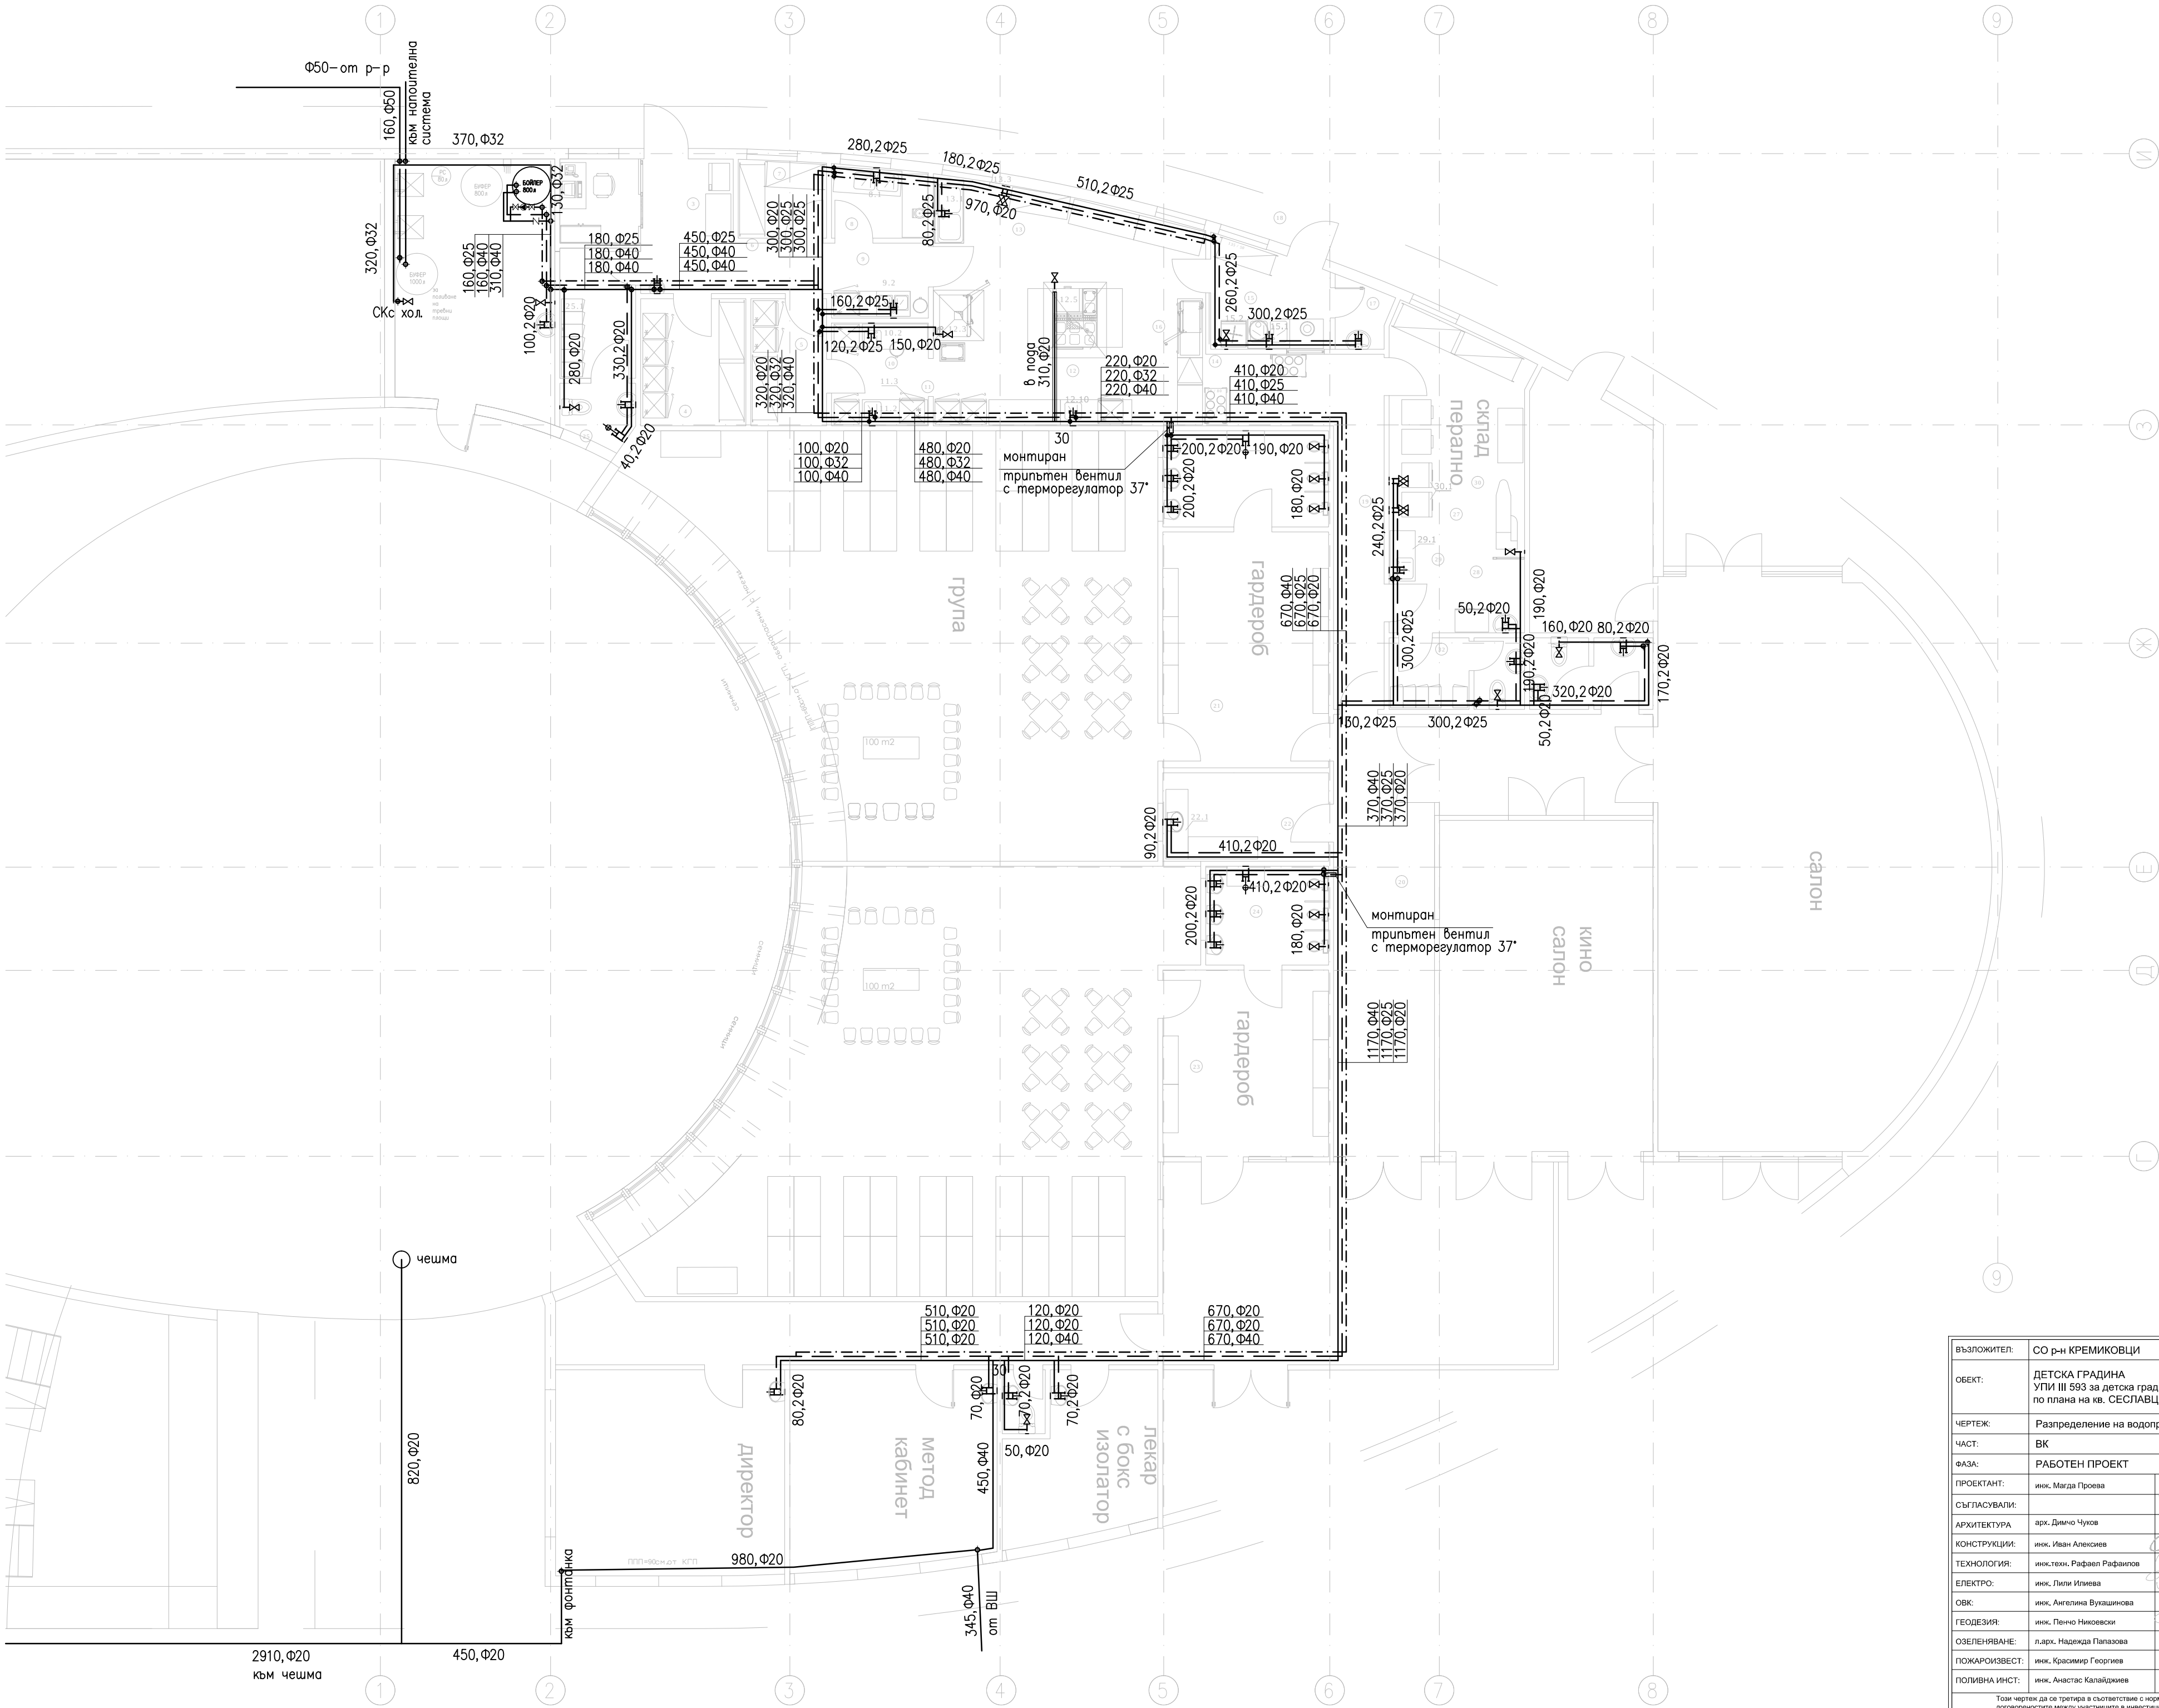

ВЪЗЛОЖИТЕЛ:	СО р-н КРЕМИКОВЦИ		
ОБЕКТ:	ДЕТСКА ГРАДИНА УПИ III 593 за детска градина, кв.22 по плана на кв. СЕСЛАВЦИ, гр. СОФИЯ		
ЧЕРТЕЖ:	Разпределение на водопровода		
ЧАСТ:	ВК		
ФАЗА:	РАБОТЕН ПРОЕКТ		
ПРОЕКТАНТ:	инж. Магда Прова		М 1:100
СЪГЛАСУВАЛИ:	арх. Димчо Чуков		
АРХИТЕКТУРА:	инж. Иван Алексиев		
КОНСТРУКЦИИ:	инж.техн. Рафаел Рафаилов		
ТЕХНОЛОГИЯ:	инж. Лили Илиева		МАРТ 2014
ЕЛЕКТРО:	инж. Ангелина Вулашинова		
ОВК:	инж. Пенчо Никоевски		
ГЕОДЕЗИЯ:	л.арх. Надежда Палазова		
ОЗЕЛЕНЯВАНЕ:	инж. Красимир Георгиев		ЧЕРТЕЖ 2
ПОЖАРОИЗВЕСТ:	инж. Анастас Калайджиев		
ПОЛИВНА ИНСТ:			
Този чертеж да се третира в съответствие с нормите за авторско право и договореностите между участниците в инвестиционния процес.			