


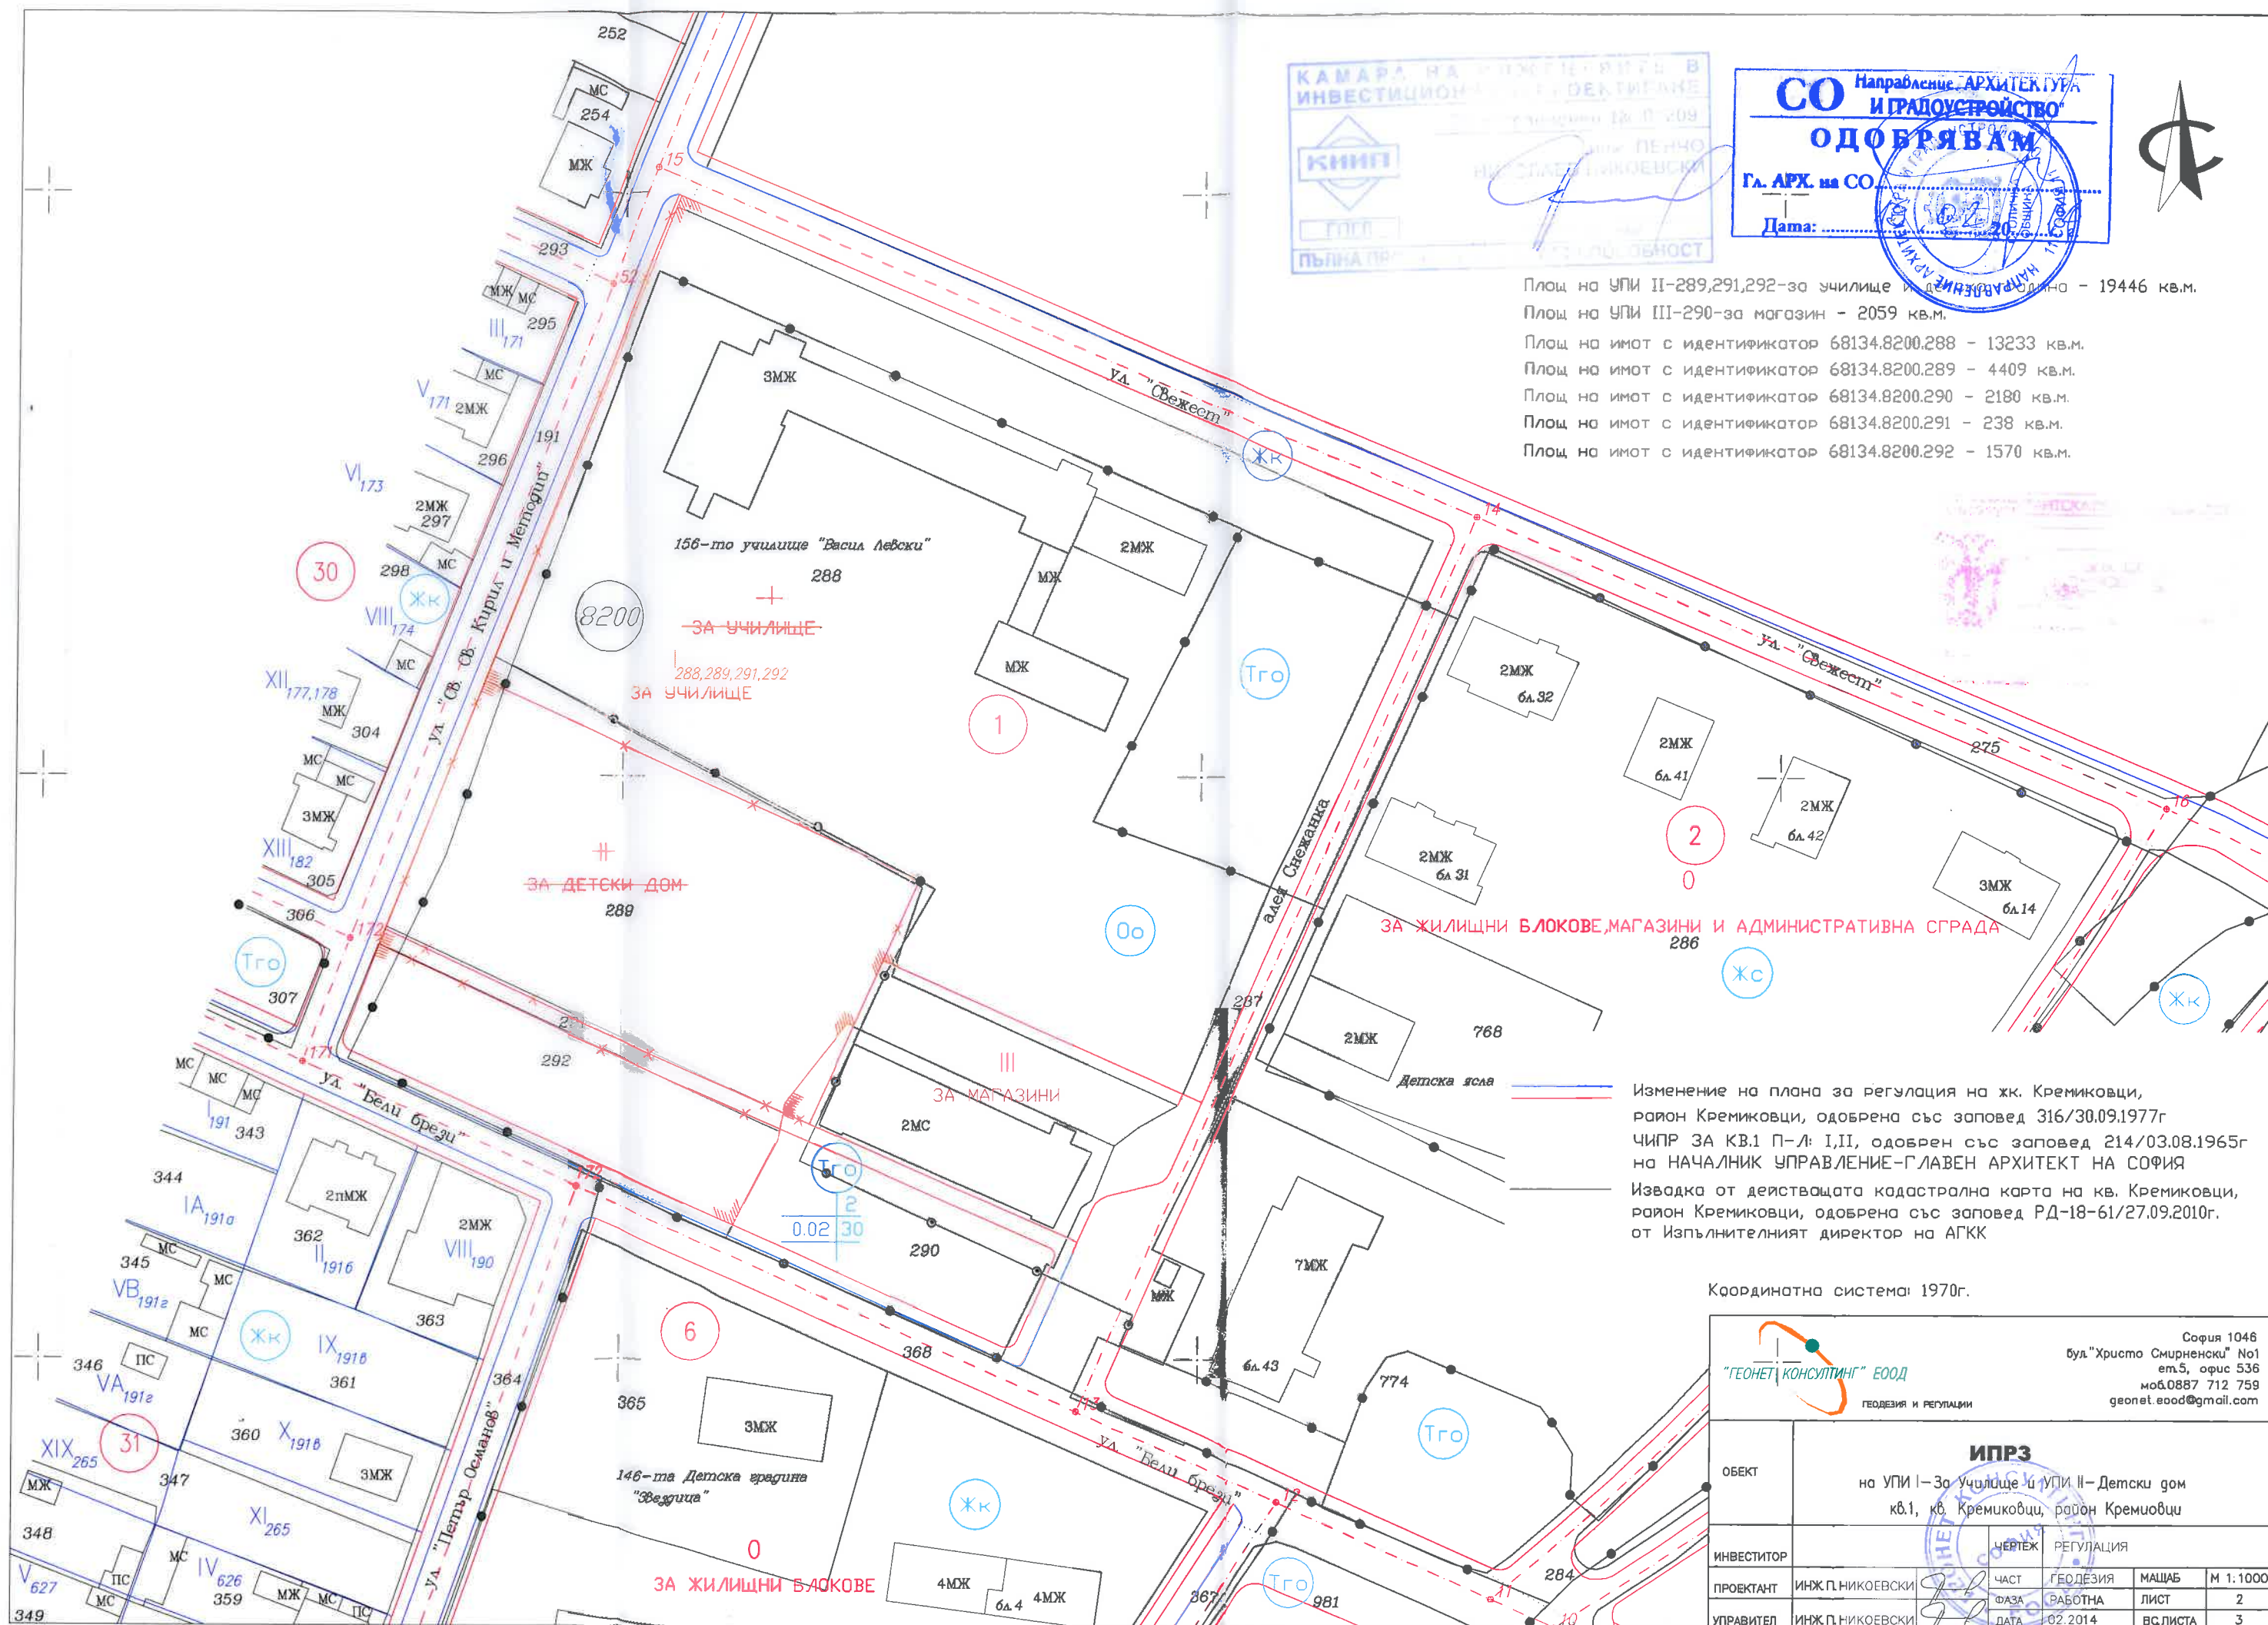

Площ на УПИ II-289,291,292-за училище и детска градина - 19446 кв.м.
Площ на УПИ III-290-за магазин - 2059 кв.м.
Площ на имот с идентификатор 68134.8200.288 - 13233 кв.м.
Площ на имот с идентификатор 68134.8200.289 - 4409 кв.м.
Площ на имот с идентификатор 68134.8200.290 - 2180 кв.м.
Площ на имот с идентификатор 68134.8200.291 - 238 кв.м.
Площ на имот с идентификатор 68134.8200.292 - 1570 кв.м.



Изменение на плана за регулация на жк. Кремиковци, район Кремиковци, одобрена със заповед 316/30.09.1977г ЧИПР ЗА КВ.1 П-Л: I,II, одобрен със заповед 214/03.08.1965г на НАЧАЛНИК УПРАВЛЕНИЕ-ГЛАВЕН АРХИТЕКТ НА СОФИЯ

Изводка от действащата кадастрална карта на кв. Кремиковци, район Кремиковци, одобрена със заповед РД-18-61/27.09.2010г. от Изпълнителният директор на АГКК

Координатна система: 1970г.

София 1046 бул. "Христо Смирненски" No1 ет.5, офис 536 моб.0887 712 759 geonet.eood@gmail.com					
"ГЕОНЕТ КОНСУЛТИНГ" ЕООД ГЕОДЕЗИЯ И РЕГУЛАЦИИ					
ОБЕКТ	ИПРЗ на УПИ I-За Училище и УПИ II-Детски дом кв.1, кв. Кремиковци, район Кремиковци				
ИНВЕСТИТОР	ЧАСТ ГЕОДЕЗИЯ МАЩАБ М 1:1000				
ПРОЕКТАНТ	ИНЖ.П.НИКОЕВСКИ	ЧАСТ РАБОТНА ЛИСТ	2		
УПРАВИТЕЛ	ИНЖ.П.НИКОЕВСКИ	ДАТА	02.2014	ВС.ЛИСТА	3