


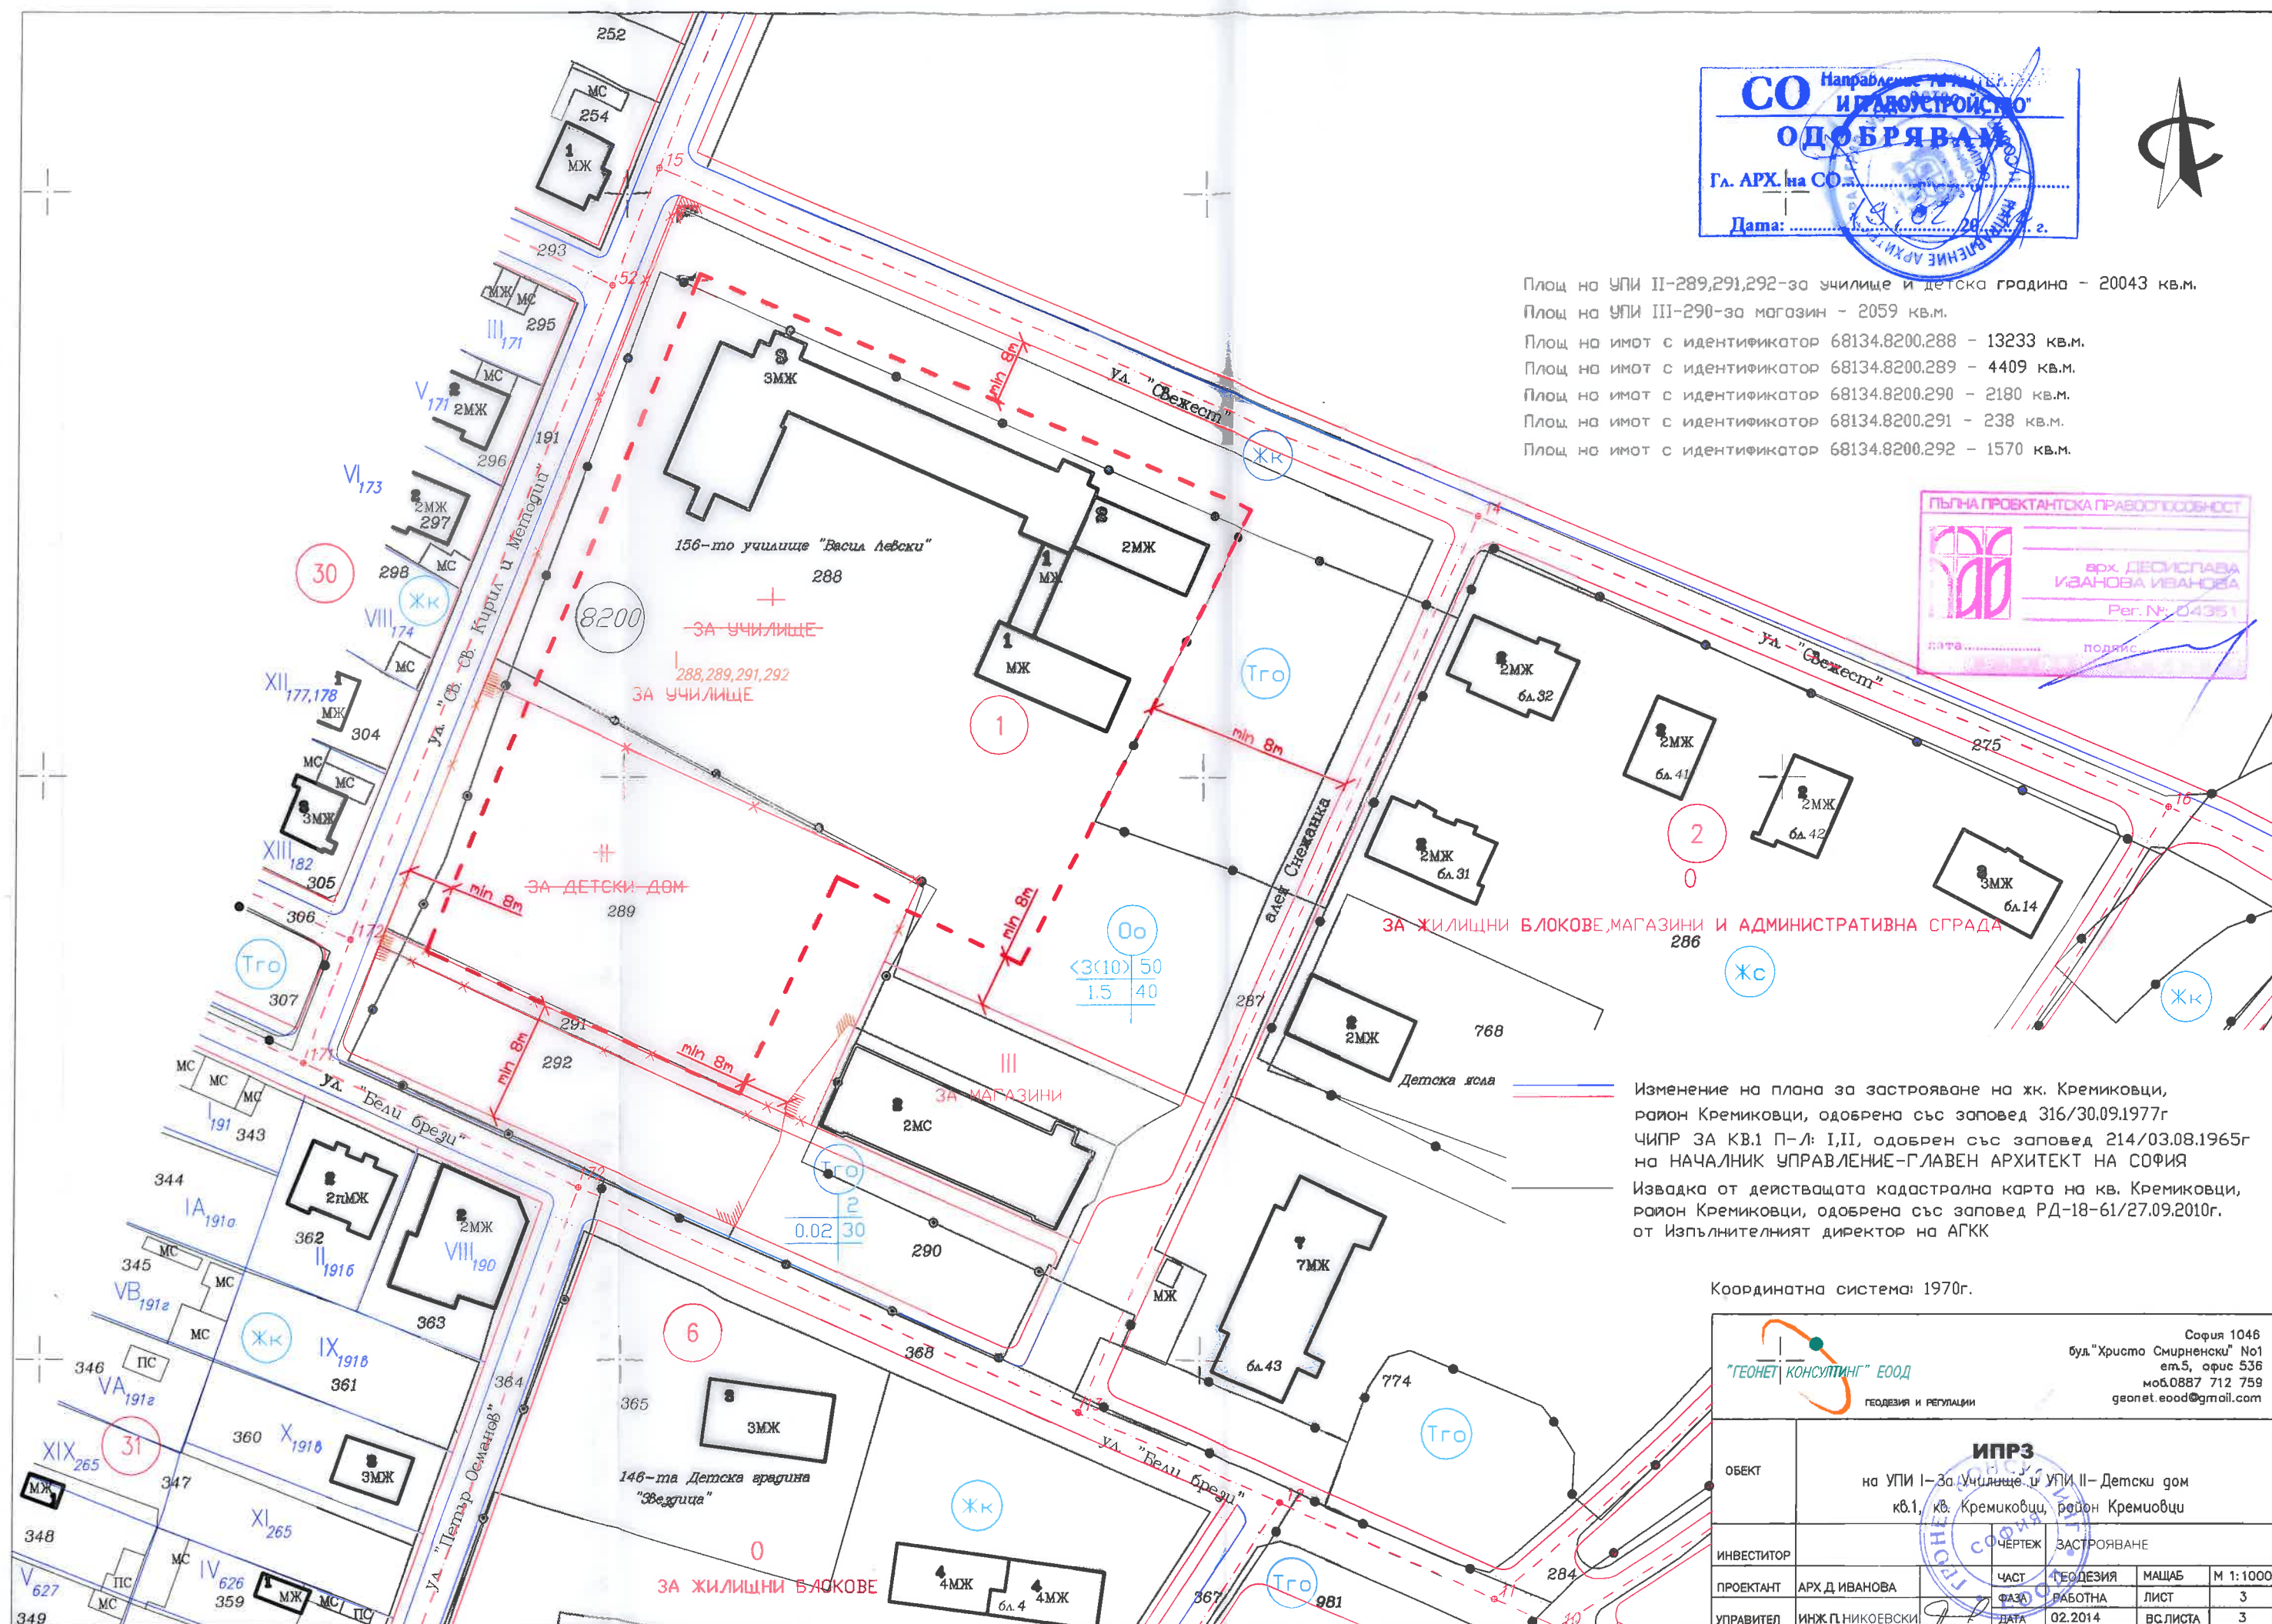

Площ на УПИ II-289,291,292-за училище и детска градина - 20043 кв.м.
Площ на УПИ III-290-за магазин - 2059 кв.м.
Площ на имот с идентификатор 68134.8200.288 - 13233 кв.м.
Площ на имот с идентификатор 68134.8200.289 - 4409 кв.м.
Площ на имот с идентификатор 68134.8200.290 - 2180 кв.м.
Площ на имот с идентификатор 68134.8200.291 - 238 кв.м.
Площ на имот с идентификатор 68134.8200.292 - 1570 кв.м.



ЗА ЖИЛИШНИ БЛОКОВЕ, МАГАЗИНИ И АДМИНИСТРАТИВНА СГРАДА

Изменение на плана за застрояване на жк. Кремиковци, район Кремиковци, одобрена със заповед 316/30.09.1977г ЧИПР ЗА КВ.1 П-Л: I,II, одобрен със заповед 214/03.08.1965г на НАЧАЛНИК УПРАВЛЕНИЕ-ГЛАВЕН АРХИТЕКТ НА СОФИЯ
Извадка от действащата кадастрална карта на кв. Кремиковци, район Кремиковци, одобрена със заповед РД-18-61/27.09.2010г. от Изпълнителният директор на АГКК

Координатна система: 1970г.

София 1046
бул. "Христо Смирненски" №1
ет.5, офис 536
моб.0887 712 759
geonet.eood@gmail.com

"ГЕОНЕТ КОНСУЛТИНГ" ЕООД
ГЕОДЕЗИЯ И РЕГУЛАЦИИ

ОБЕКТ	ИПРЗ на УПИ I-За училище и УПИ II-Детски дом кв.1, кв. Кремиковци, район Кремиковци			
	ИНВЕСТИТОР	ЧЕРТЕЖ	ЗАСТРОЯВАНЕ	
ПРОЕКТАНТ	АРХ.Д.ИВАНОВА	ЧАСТ	ГЕОДЕЗИЯ	МАЩАБ
УПРАВИТЕЛ	ИНЖ.П.НИКОЕВСКИ	ФАЗА	РАБОТНА	ЛИСТ
		ДАТА	02.2014	ВС.ЛИСТА
				3